

OBJASNIENIA


Istn. mury i inne elementy budowlane

Proj. mury i inne elementy budowlane

Rozbiórka i montaż nowego sufitu podwieszonego z płyty g.-k.

Istn. urządzenia sanitarne do podłączenia do nowej instalacji w.-kan.

D.4 Symbol proj. stolarki drzwiowej

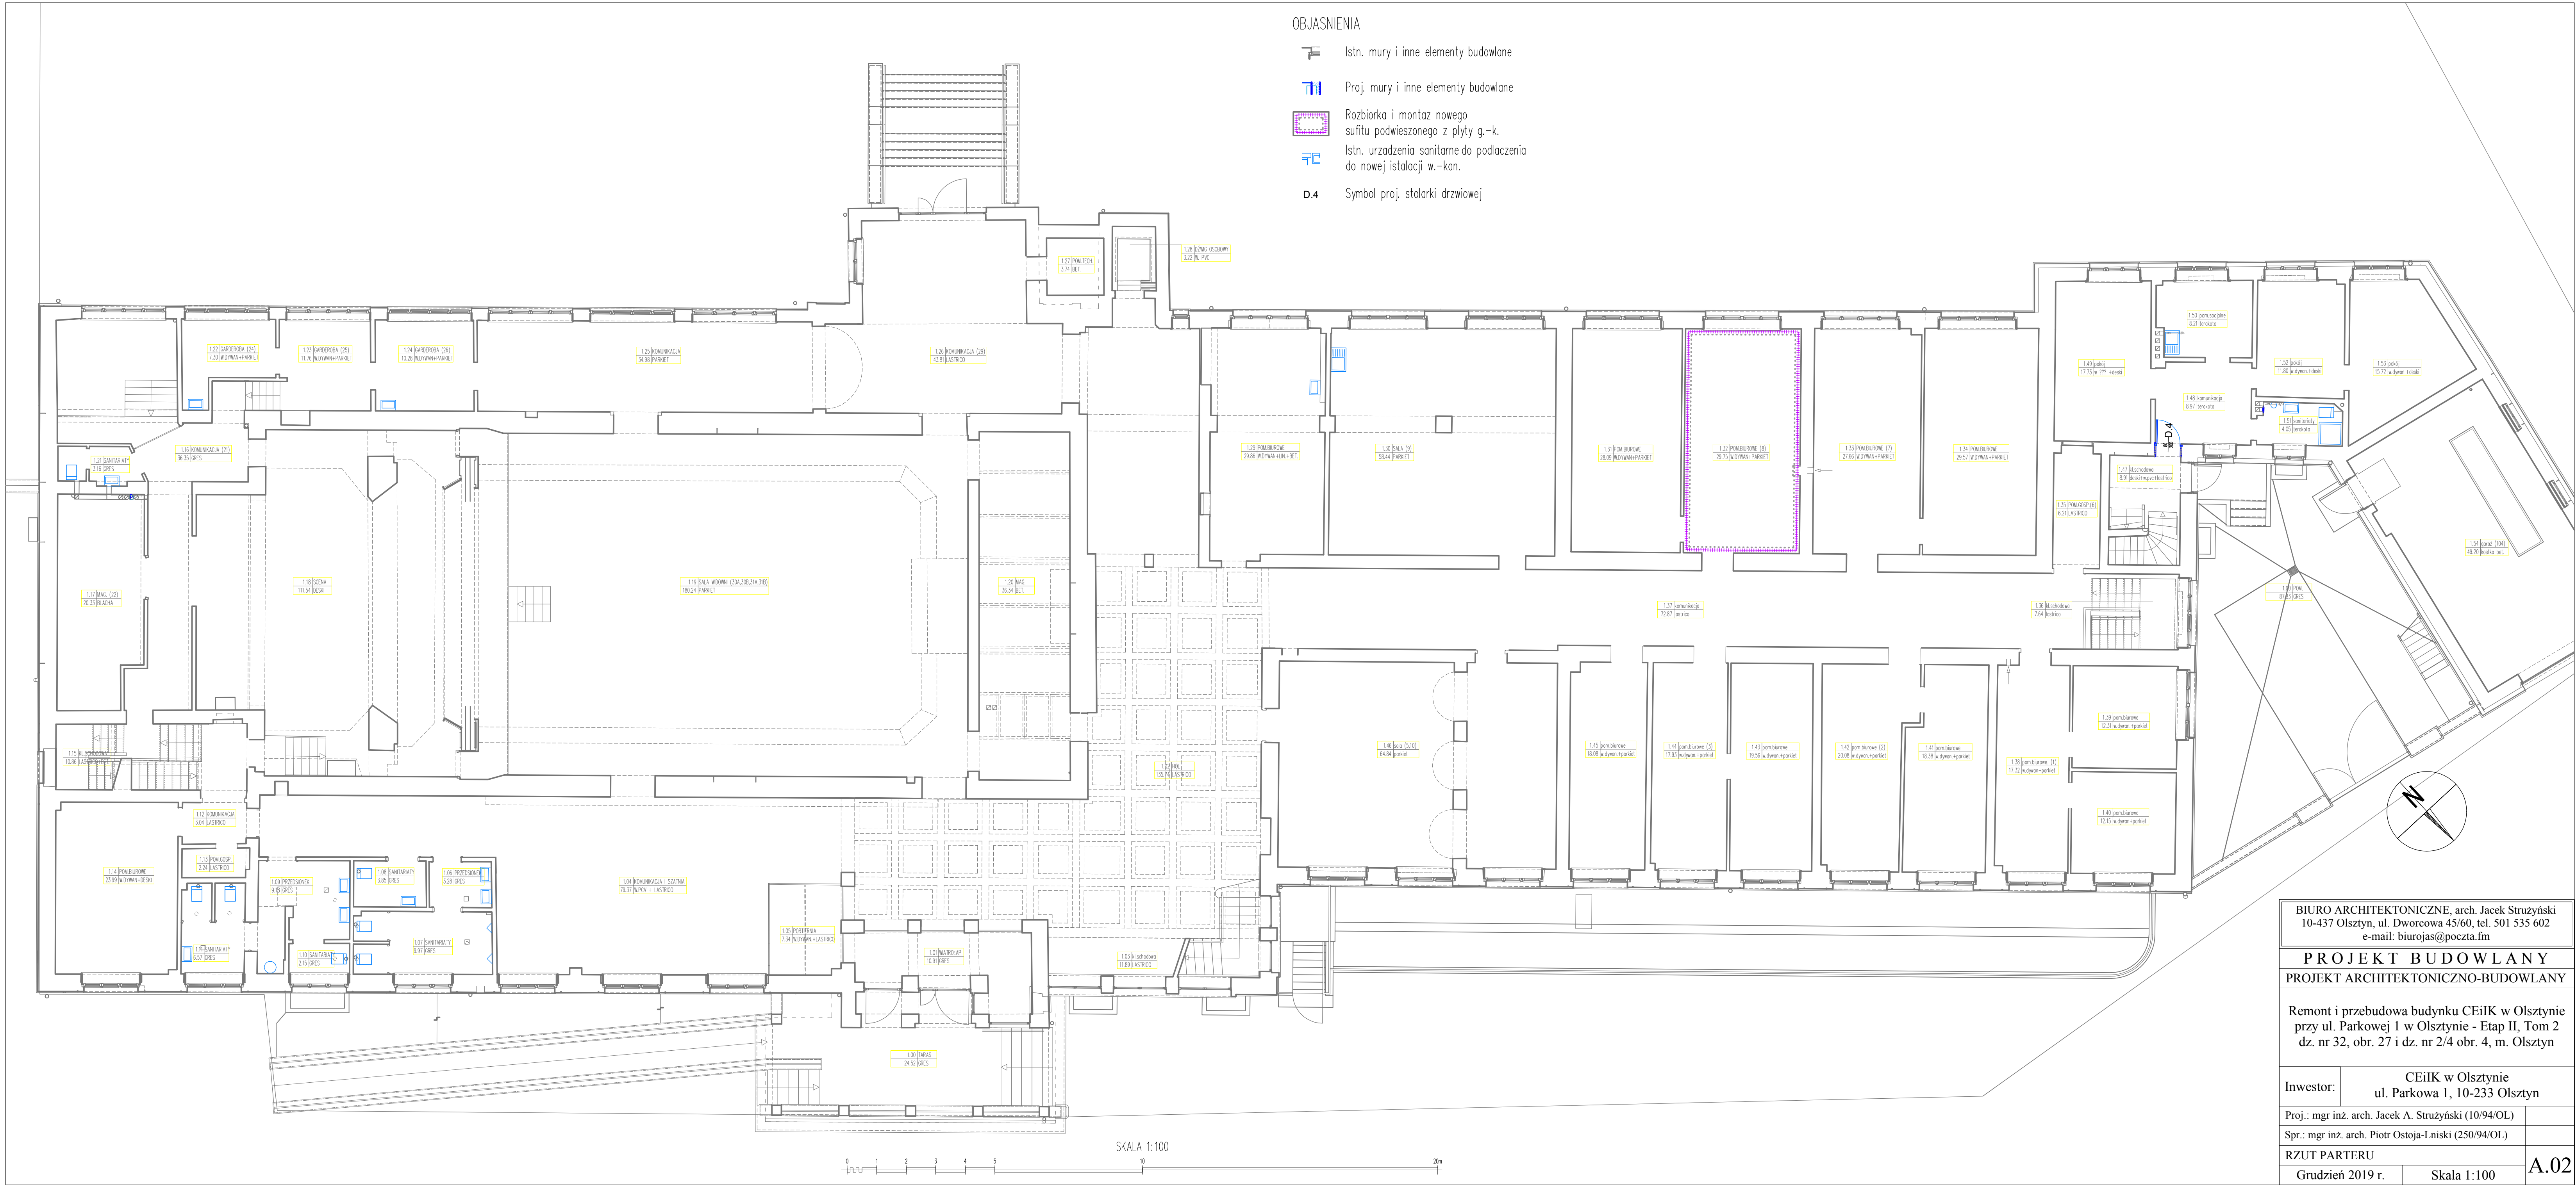

BIURO ARCHITEKTONICZNE, arch. Jacek Strużyński
10-437 Olsztyn, ul. Dworcowa 45/60, tel. 501 535 602
e-mail: biurojas@poczta.fm

PROJEKT BUDOWLANY
PROJEKT ARCHITEKTONICZNO-BUDOWLANY

Remont i przebudowa budynku CEiIK w Olsztynie
przy ul. Parkowej 1 w Olsztynie - Etap II, Tom 2
dz. nr 32, obr. 27 i dz. nr 2/4 obr. 4, m. Olsztyn

Inwestor: CEiIK w Olsztynie
ul. Parkowa 1, 10-233 Olsztyn

Proj.: mgr inż. arch. Jacek A. Strużyński (10/94/OL)

Spr.: mgr inż. arch. Piotr Ostoja-Lński (250/94/OL)

RZUT PARTERU

Grudzień 2019 r. Skala 1:100

A.02