


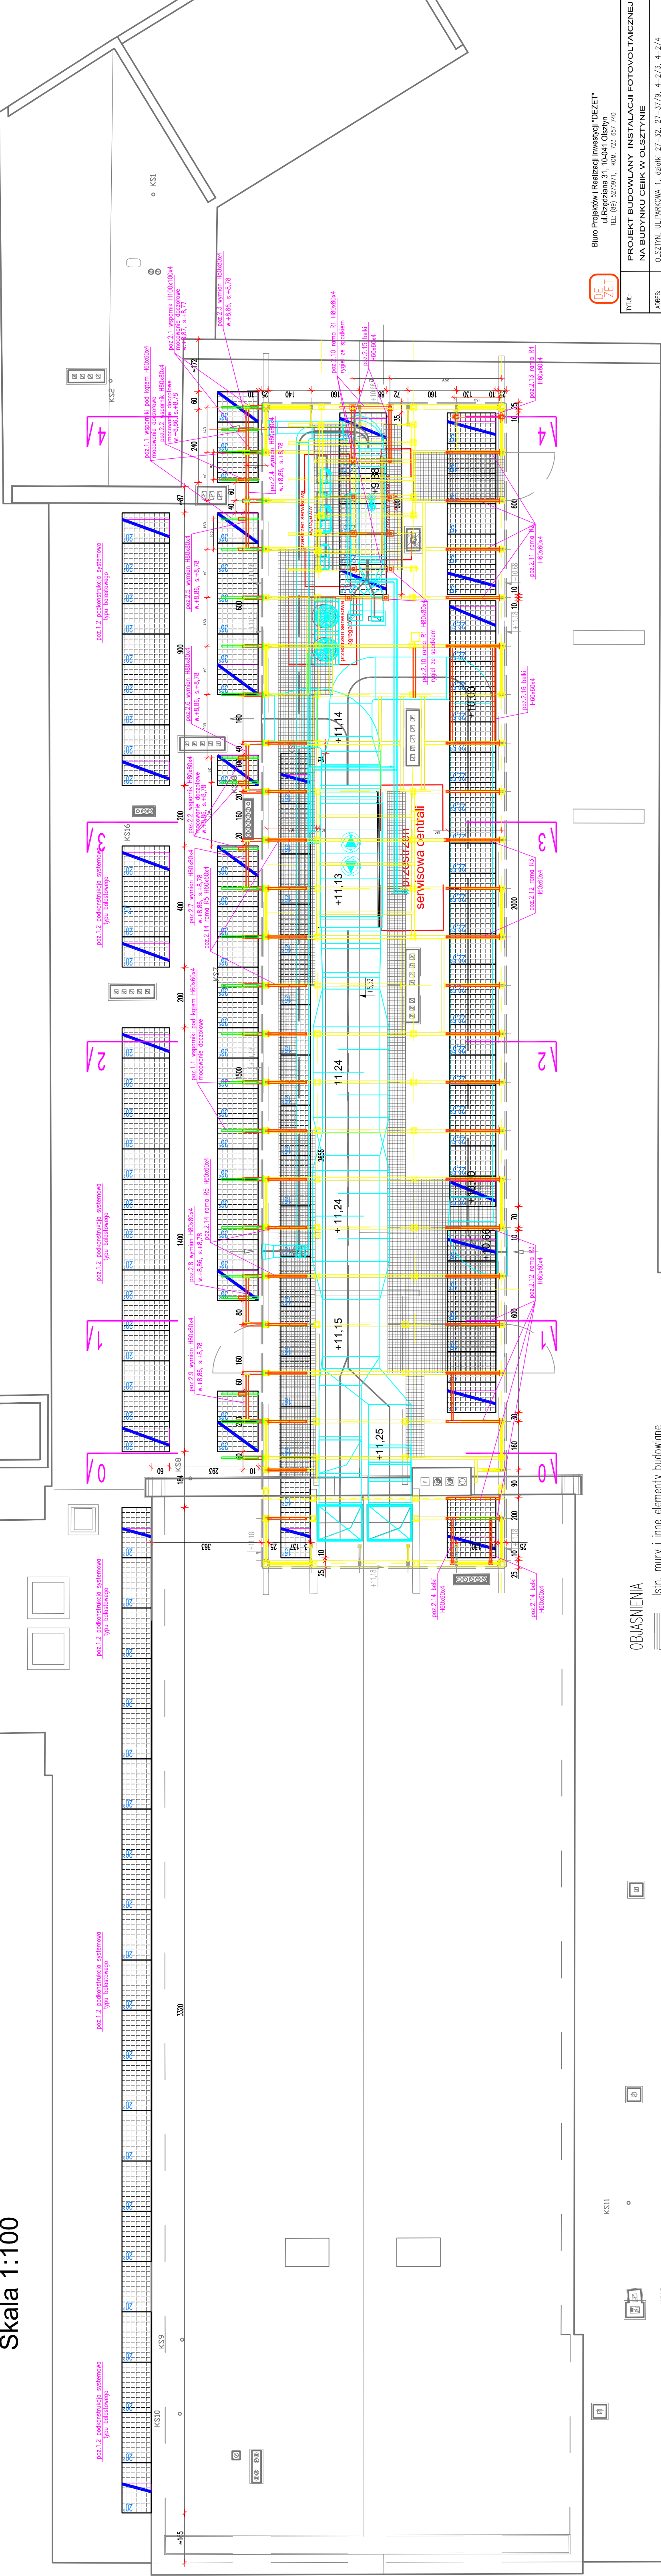


RZUT DACHU
Skala 1:100



	Biuro Projektów i Realizacji Inwestycji "DEZET" ul. Rzędziana 31 10-041 Olsztyn TEL: (89) 5270971, KOM. 723 657 740			PROJEKT BUDOWLANY INSTALACJI FOTOWOLTAEICZNEJ NA BUDYNKU CEIK W OLSZTYNIE		
	ADRES			OLSZTYN, UL. PARKOWA 1, dębiki 27-32, 27-37/9, 4-2/3, 4-2/4		
	INWESTOR			CEIK W OLSZTYNIE, UL. PARKOWA 1, 10-233 OLSZTYN		
	TEMAT			RZUT DACHU		
BRANŻA:		KONSTRUKCJA		PODRIS		
PROJEKTANT		mgr inż. DARIUSZ ZIŁKOŃSKI upr. bud. nr. WAW/0059/PWOK/05 specj. konstrukcyjno-budowlana		DATA: 05.2020		
SPRAWDZILI:		mgr inż. ADAM STANISŁAW upr. bud. nr. LUB/0104/PWOK/13 specj. konstrukcyjno-budowlana		RYS. NR		
				K-1		

OBJASNIENIA

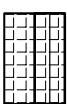-  Istn. mury i inne elementy budowlane
-  oraz z wcześniejszych projektów
- Proj. elementy instalacji fotowoltaicznej
- Szczegóły elementów i połączeń
- Przygotować w zakładzie wytworzącym konstrukcje stalowe
- oraz uzgodnić przed montażem z projektantem.