


- UWAGA:**
- Poziom porównawczy dla tej części projektu $\pm 0.00=123.25m$ n.p.m.
 - Poziomy elementów wg opisów.
 - Rysunki rozpatrywać łącznie z rysunkami branży architektonicznej, instalacyjnej i elektrycznej.
 - Przed przystąpieniem do realizacji przeanalizować dokumentację projektową. W razie pojawienia się rozbieżności w stosunku do założeń przyjętych do projektowania należy skontaktować się z projektantem i przedsięwziąć odpowiednie kroki.
 - Wszelkie przejścia instalacyjne wykonać wg projektów branżowych, po uprzedniej analizie projektu konstrukcji.
 - Wykonawca jest zobowiązany sprawdzać wymiary na budowie przy wykonywaniu poszczególnych prac budowlanych. Różnice w rysunkach i pomiarach wykonanych na budowie oraz wszelkie rozbieżności z projektem wyjaśnić z projektantem przed rozpoczęciem prac.

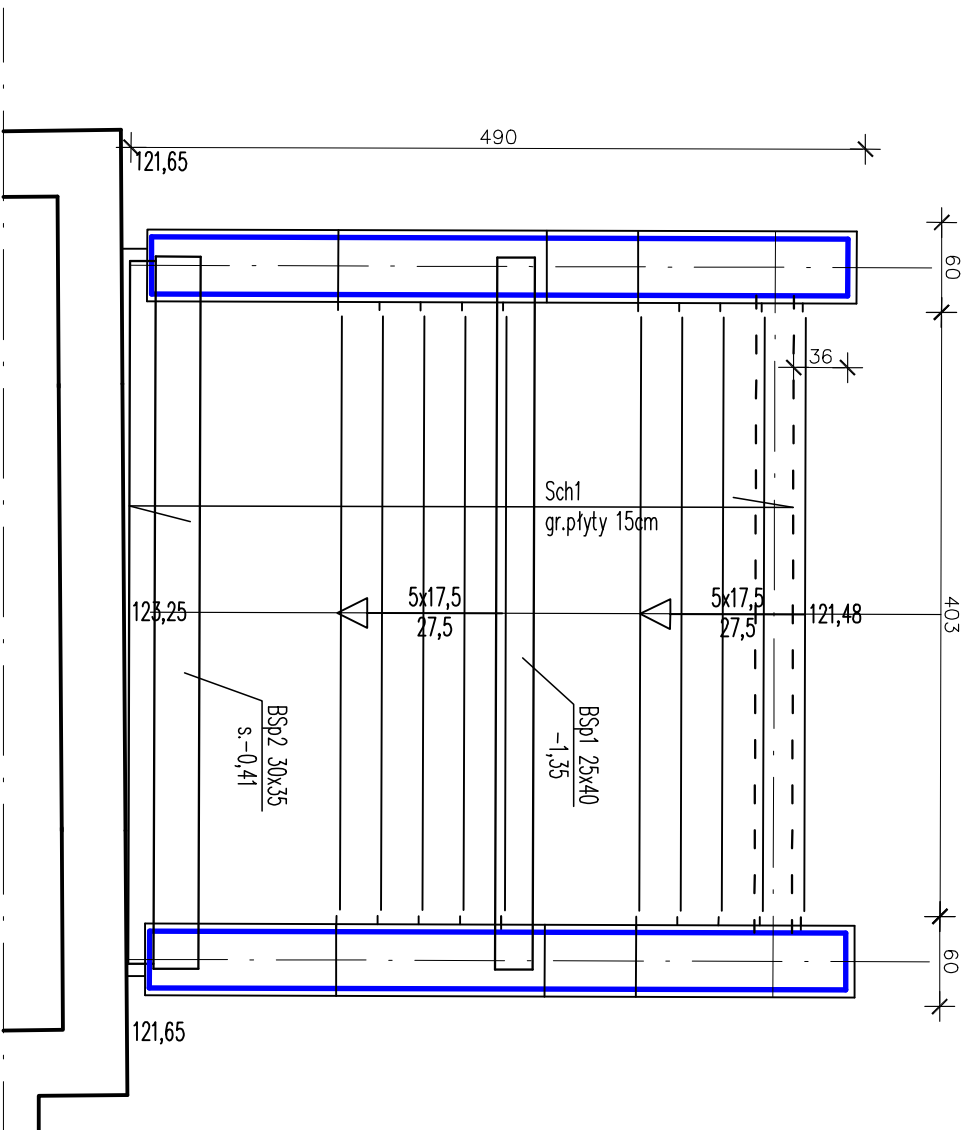

BETON C20/25 (B25)
STAL ZBROJENIOWA: A-IIIN (RB500N)
KLASA ŚRODOWISKA: XC1 (PN-B-03264:2002)
MINIMALNA GRUBOŚĆ OTULENIA: 50mm
MAKSYMALNY STOSUNEK w/c=0,60
MINIMALNA ZAWARTOŚĆ CEMENTU: 280kg/m³
MAKSYMALNY WYMIAR ZIARNA KRUSZYWA: 16mm
ELEMENTY MUROWE Z CEGŁY KLASY 150
BLOCKI BETONOWE KLASY 15MPa

TYTUŁ:	PROJEKT BUDOWLANY REMONTU I MODERNIZACJI			
ADRES:	OLSZTYN, UL. PARKOWA 1, działki 27-32, 27-37/9, 4-2/3, 4-2/4			
INWESTOR:	CEIK W OLSZTYNIE, UL. PARKOWA 1, 10-233 OLSZTYN			STADIUM: P.B.
TEMA:	SCHODY DO PARKU - RZUT			SKALA: 1:50
BRANŻA:	KONSTRUKCJA			
PROJEKTANT:	mgr inż. DARIUSZ ZIÓŁKOWSKI upr. bud. nr WAM/0059/PWOK/05 specj. konstrukcyjno-budowlano			DATA: 05.2019
SPRAWDZIC:	mgr inż. KAMIL SZOTOWICZ upr. bud. nr LUB/0104/PWOK/13 specj. konstrukcyjno-budowlano			RYŚMIER: K2



Biurowo Projektów i Realizacji Inwestycji "DEZET"
ul. Rzędziana 31, 10-041 Olsztyn
TEL: (89) 5270971, KOM. 723 657 740