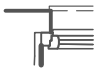

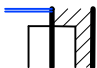

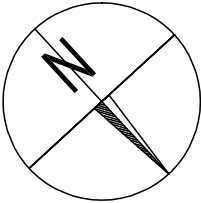
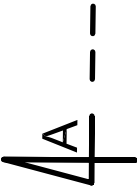
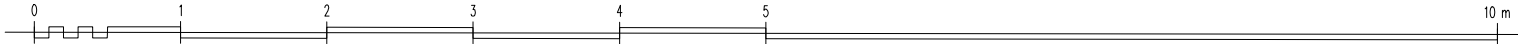


OBJASNIENIA

-  Istn. mury i inne elementy budowlane
-  Mury i inne elementy budowlane przewidziane do rozbiórki i likwidacji
-  Proj. mury i inne elementy budowlane
-  Proj. nadproża stalowe z dwut. 160PN stężane prętami gwintowanymi z nakrętkami M16



SKALA 1:50



Biuro Projektów i Realizacji Inwestycji "DEZET"  
ul. Rzędziana 31, 10-041 Olsztyn  
TEL: (89) 5270971, KOM. 723 657 740

TYTUŁ:	Remont i przebudowa budynku CEiIK w Olsztynie przy ul. Parkowej 1 w Olsztynie - Etap II, Tom 2 dz. nr 32, obr. 27 i dz. nr 2/4 obr. 4, m. Olsztyn		
ADRES:	OLSZTYN, UL. PARKOWA 1, działki 27-32, 27-37/9, 4-2/3, 4-2/4		
INWESTOR:	CEiIK W OLSZTYNIE, UL. PARKOWA 1, 10-233 OLSZTYN	STADIUM:	P.B.
TEMAT:	RZUT PIWNIC - SANITARIAT		SKALA:
BRANŻA:	KONSTRUKCJA	PODPIS	1:50
PROJEKTANT:	mgr inż. DARIUSZ ZIÓŁKOWSKI upr. bud. nr WAM/0059/PWOK/05 specj. konstrukcyjno-budowlana	DATA: 12.2019	
SPRAWDZIŁ:	mgr inż. KAMIL SZOTOWICZ upr. bud. nr LUB/0104/PWOK/13 specj. konstrukcyjno-budowlana	RYS. NR K.II.T2-1	