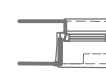
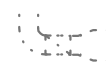




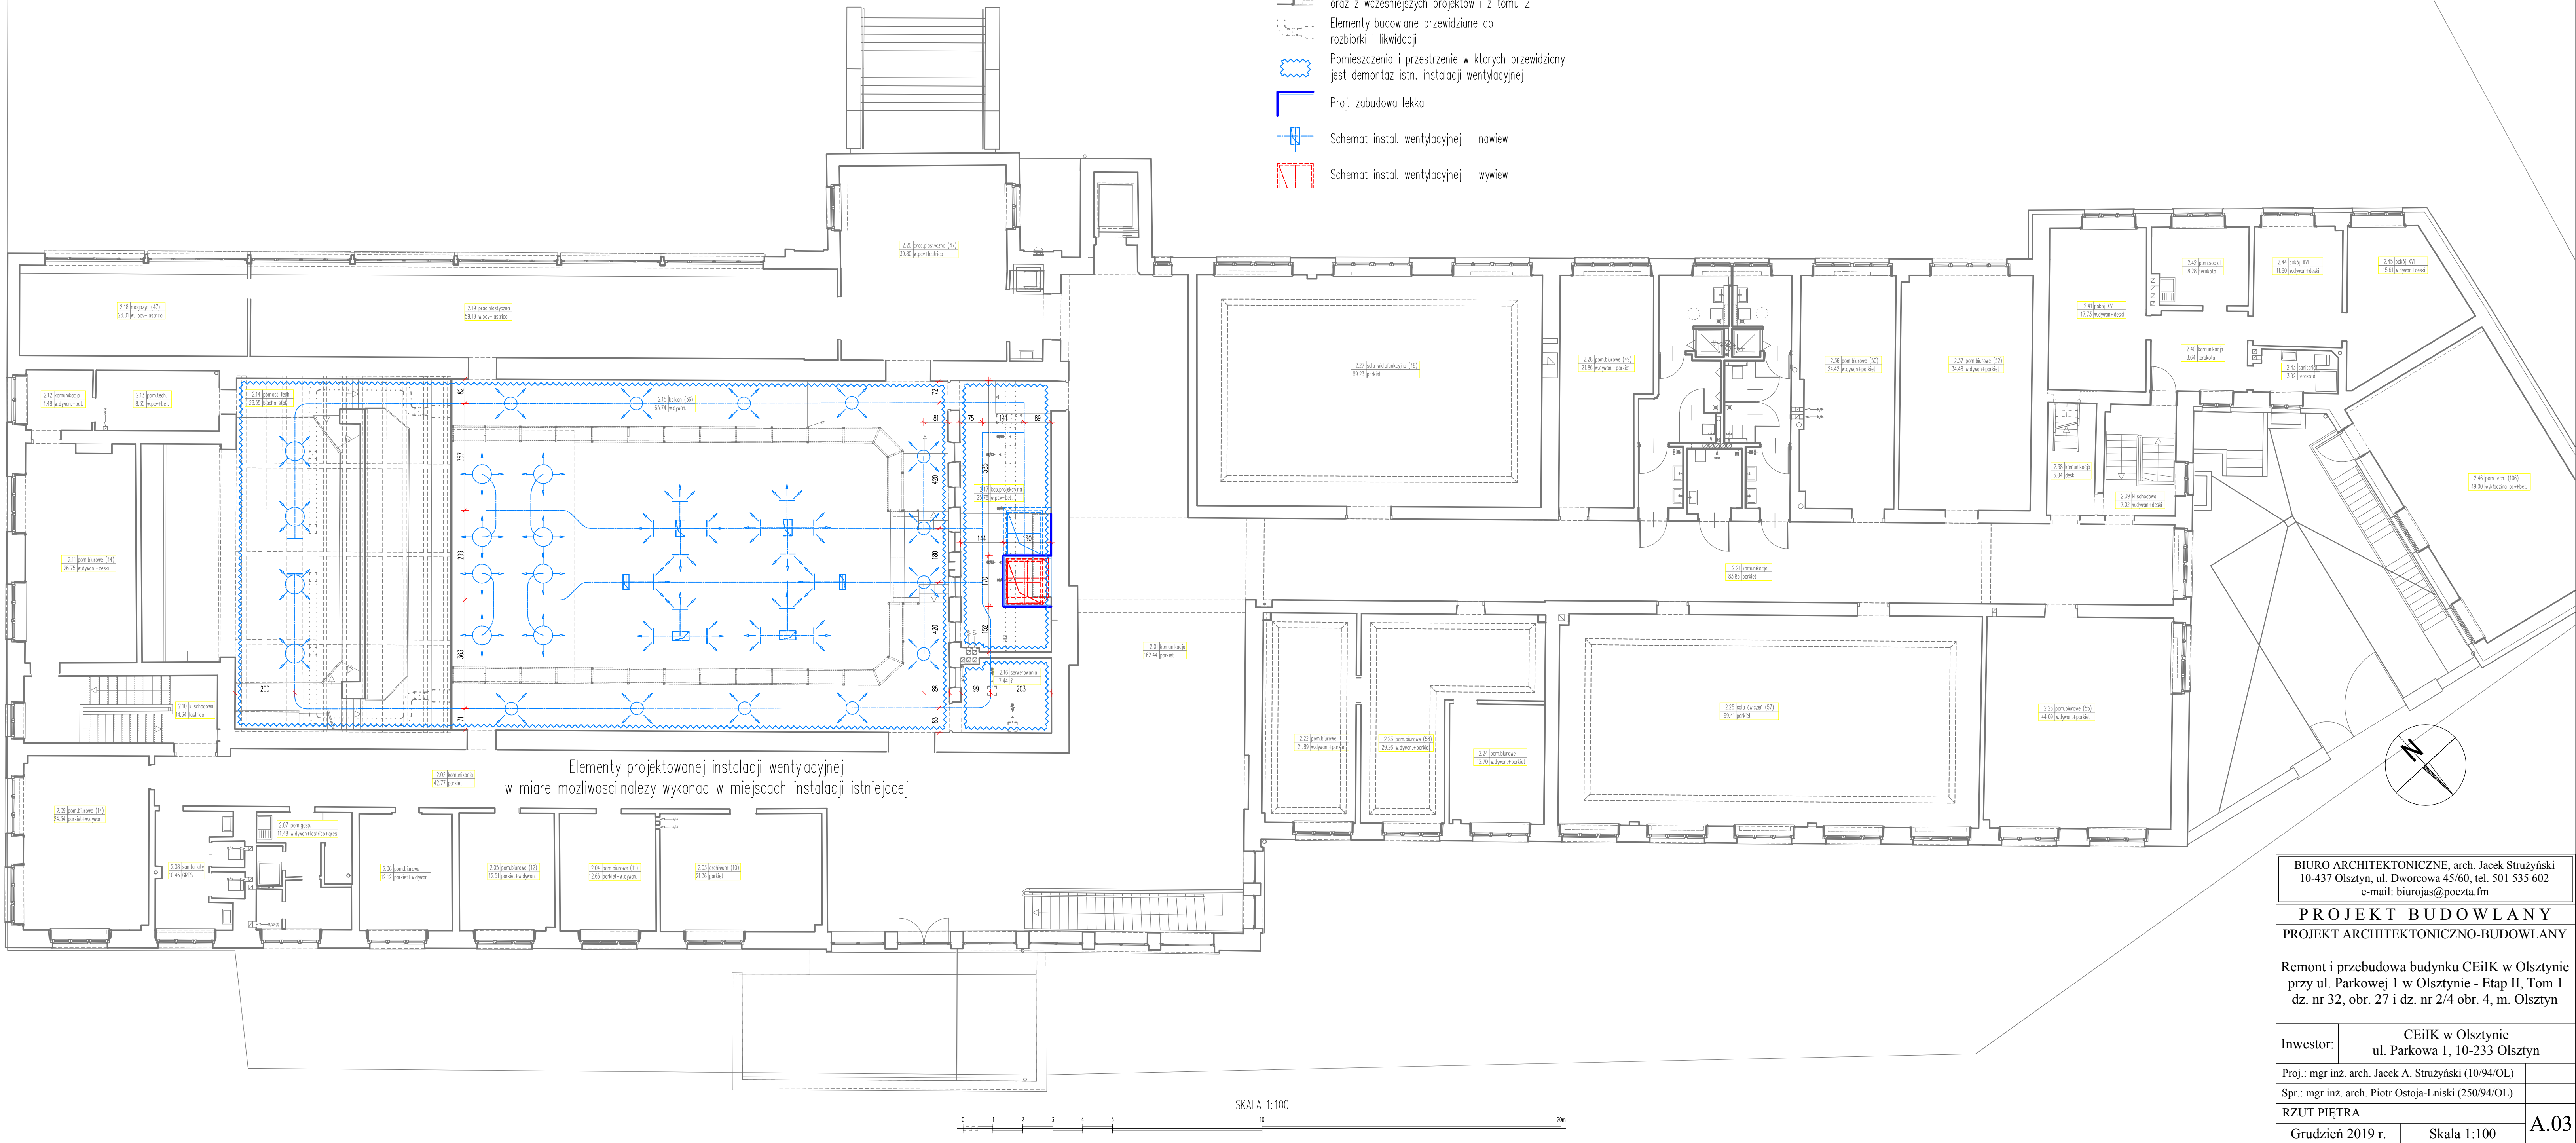


OBJASNIENIA

-  Istn. mury i inne elementy budowlane oraz z wcześniejszych projektów i z tomu 2
-  Elementy budowlane przewidziane do rozbiórki i likwidacji
-  Pomieszczenia i przestrzenie w których przewidziany jest demontaz istn. instalacji wentylacyjnej
-  Proj. zabudowa lekka
-  Schemat instal. wentylacyjnej – nawiew
-  Schemat instal. wentylacyjnej – wylot



BIURO ARCHITEKTONICZNE, arch. Jacek Strużyński 10-437 Olsztyn, ul. Dworcowa 45/60, tel. 501 535 602 e-mail: biurojas@poczta.fm		
PROJEKT BUDOWLANY PROJEKT ARCHITEKTONICZNO-BUDOWLANY		
Remont i przebudowa budynku CEiIK w Olsztynie przy ul. Parkowej 1 w Olsztynie - Etap II, Tom 1 dz. nr 32, obr. 27 i dz. nr 2/4 obr. 4, m. Olsztyn		
Inwestor:	CEiIK w Olsztynie ul. Parkowa 1, 10-233 Olsztyn	
Proj.: mgr inż. arch. Jacek A. Strużyński (10/94/OL)		
Spr.: mgr inż. arch. Piotr Ostoja-Lniski (250/94/OL)		
RZUT PIĘTRA		A.03
Grudzień 2019 r.	Skala 1:100	