

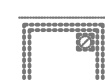



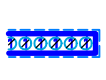
OBJASNIENIA

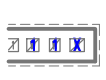
- 


Istn. mury i inne elementy budowlane dachu oraz z wcześniejszych projektów i z Tomu 1
- 

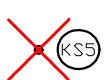
Mury niższej kondygnacji i elementy konstrukcyjne stropodachu
- 

Mury i inne elementy budowlane przewidziane do rozbioru i likwidacji
- 

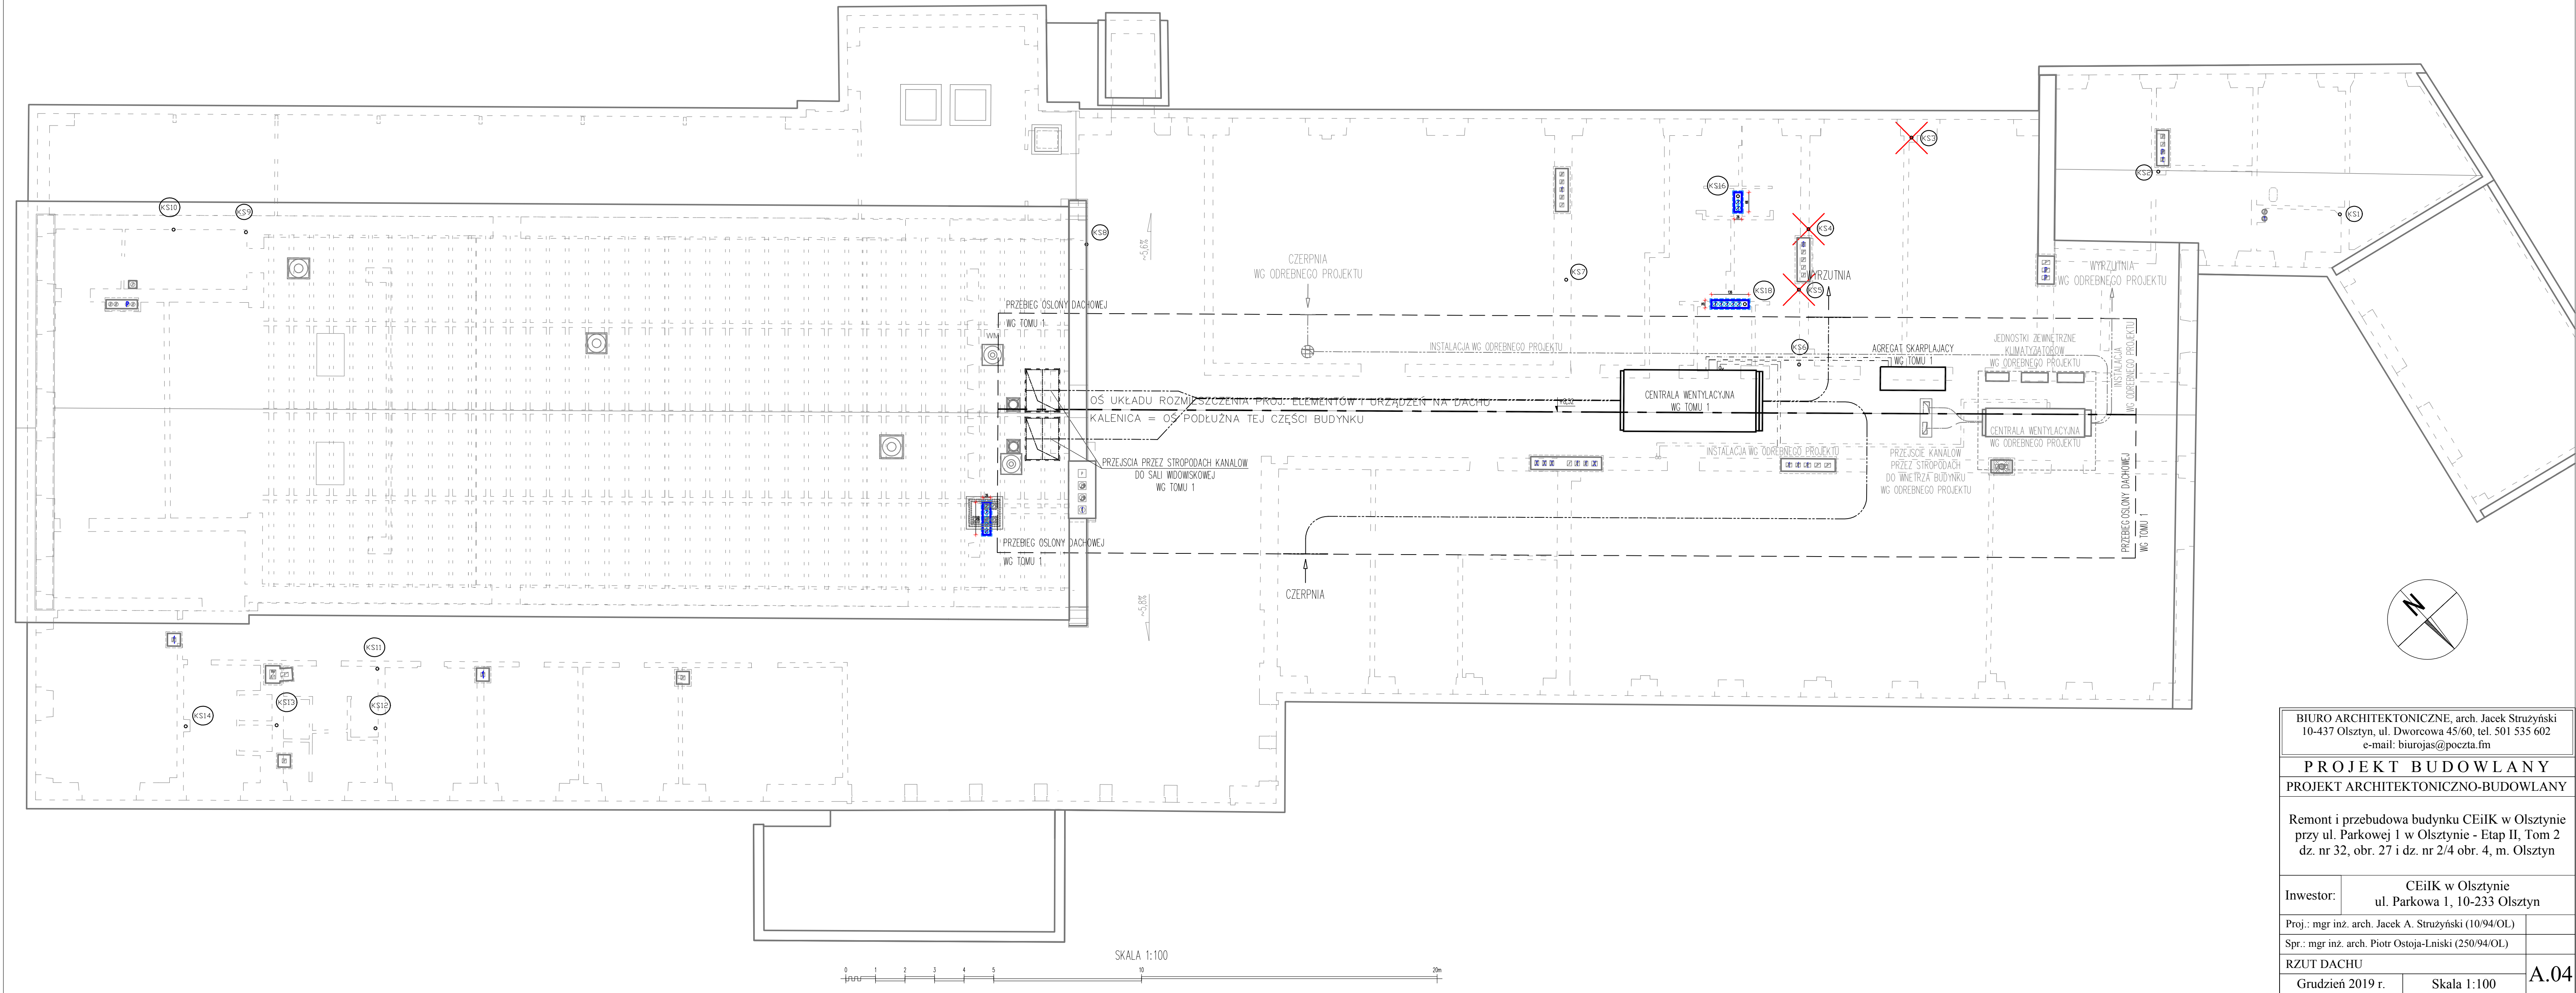
Urządzenia i elementy zabudowy dachu z Tomu 1
- 

Proj. elementy budowlane dachu
Kominy w technologii lekkiej
- 

Udrożniane kanały wentylacji grawitacyjnej
X – nieczynny; 0, 1, 2 – włączana kondygnacja
- 

Wywiewki proj. pionów ks
- 

Likwidowane wywiewki lub piony ks



BIURO ARCHITEKTONICZNE, arch. Jacek Strużyński
10-437 Olsztyn, ul. Dworcowa 45/60, tel. 501 535 602
e-mail: biurojas@poczta.fm

PROJEKT BUDOWLANY
PROJEKT ARCHITEKTONICZNO-BUDOWLANY

Remont i przebudowa budynku CEiIK w Olsztynie przy ul. Parkowej 1 w Olsztynie - Etap II, Tom 2 dz. nr 32, obr. 27 i dz. nr 2/4 obr. 4, m. Olsztyn

Inwestor:	CEiIK w Olsztynie ul. Parkowa 1, 10-233 Olsztyn
Proj.: mgr inż. arch. Jacek A. Strużyński (10/94/OL)	
Spr.: mgr inż. arch. Piotr Ostoję-Lniski (250/94/OL)	
RZUT DACHU	
Grudzień 2019 r.	Skala 1:100

A.04