


RZUT DACHU
Skala 1:100

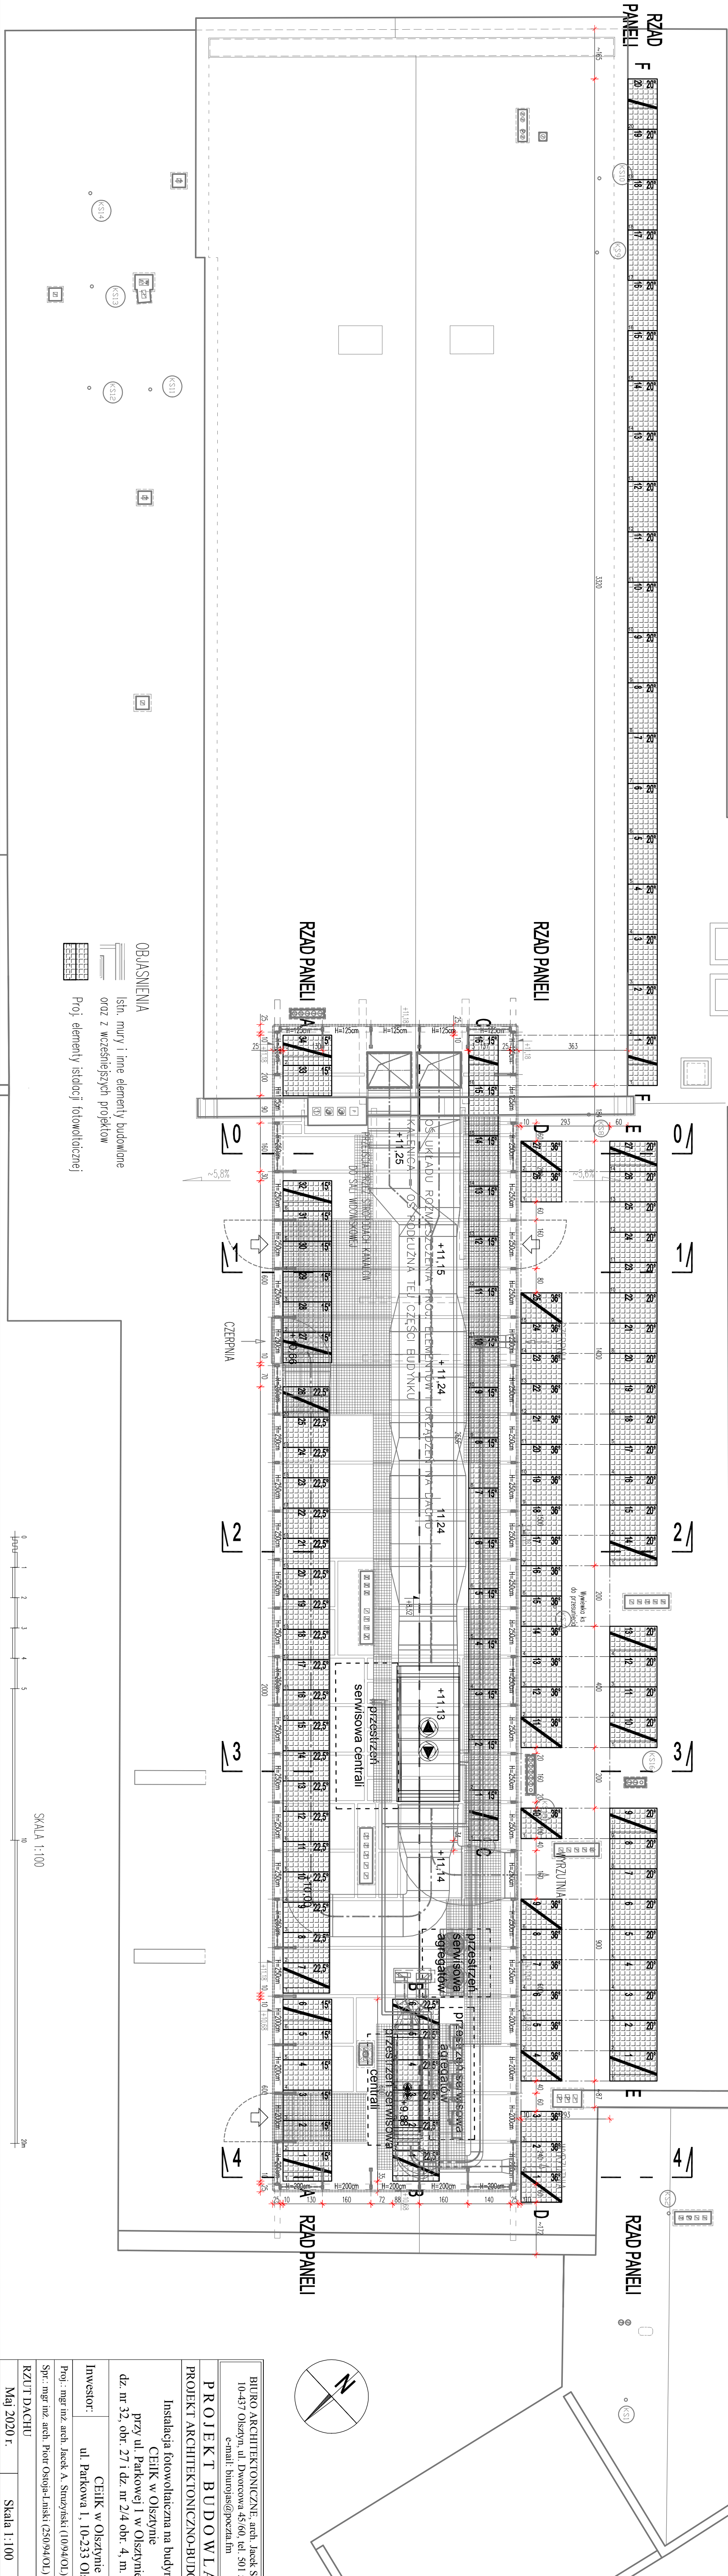

OBJAŚNIENIA

Istn. mury i inne elementy budowlane
ORAZ z wcześniejszych projektów
Proj. elementy instalacji fotowoltaicznej

SKALA 1:100

0 1 2 3 4 5 10 20m

BIURO ARCHITEKTONICZNE, arch. Jacek Strużyński 10-437 Olsztyn, ul. Dworcowa 45/60, tel. 501 535 602 e-mail: biurojas@poczta.fm	
PROJEKT BUDOWLANY	
PROJEKT ARCHITEKTONICZNO-BUDOWLANY	
Instalacja fotowoltaiczna na budynku CEiIK w Olsztynie przy ul. Parkowej 1 w Olsztynie dz. nr 32, obr. 27 i dz. nr 2/4 obr. 4, m. Olsztyn	
Investor:	CEiIK w Olsztynie
Proj.: mgr inż. arch. Jacek A. Strużyński (10/94/OI)	
Spr.: mgr inż. arch. Piotr Ostoję-Lemski (250/94/OI)	
RZUT DACHU	
Maj 2020 r.	Skala 1:100
A.01	