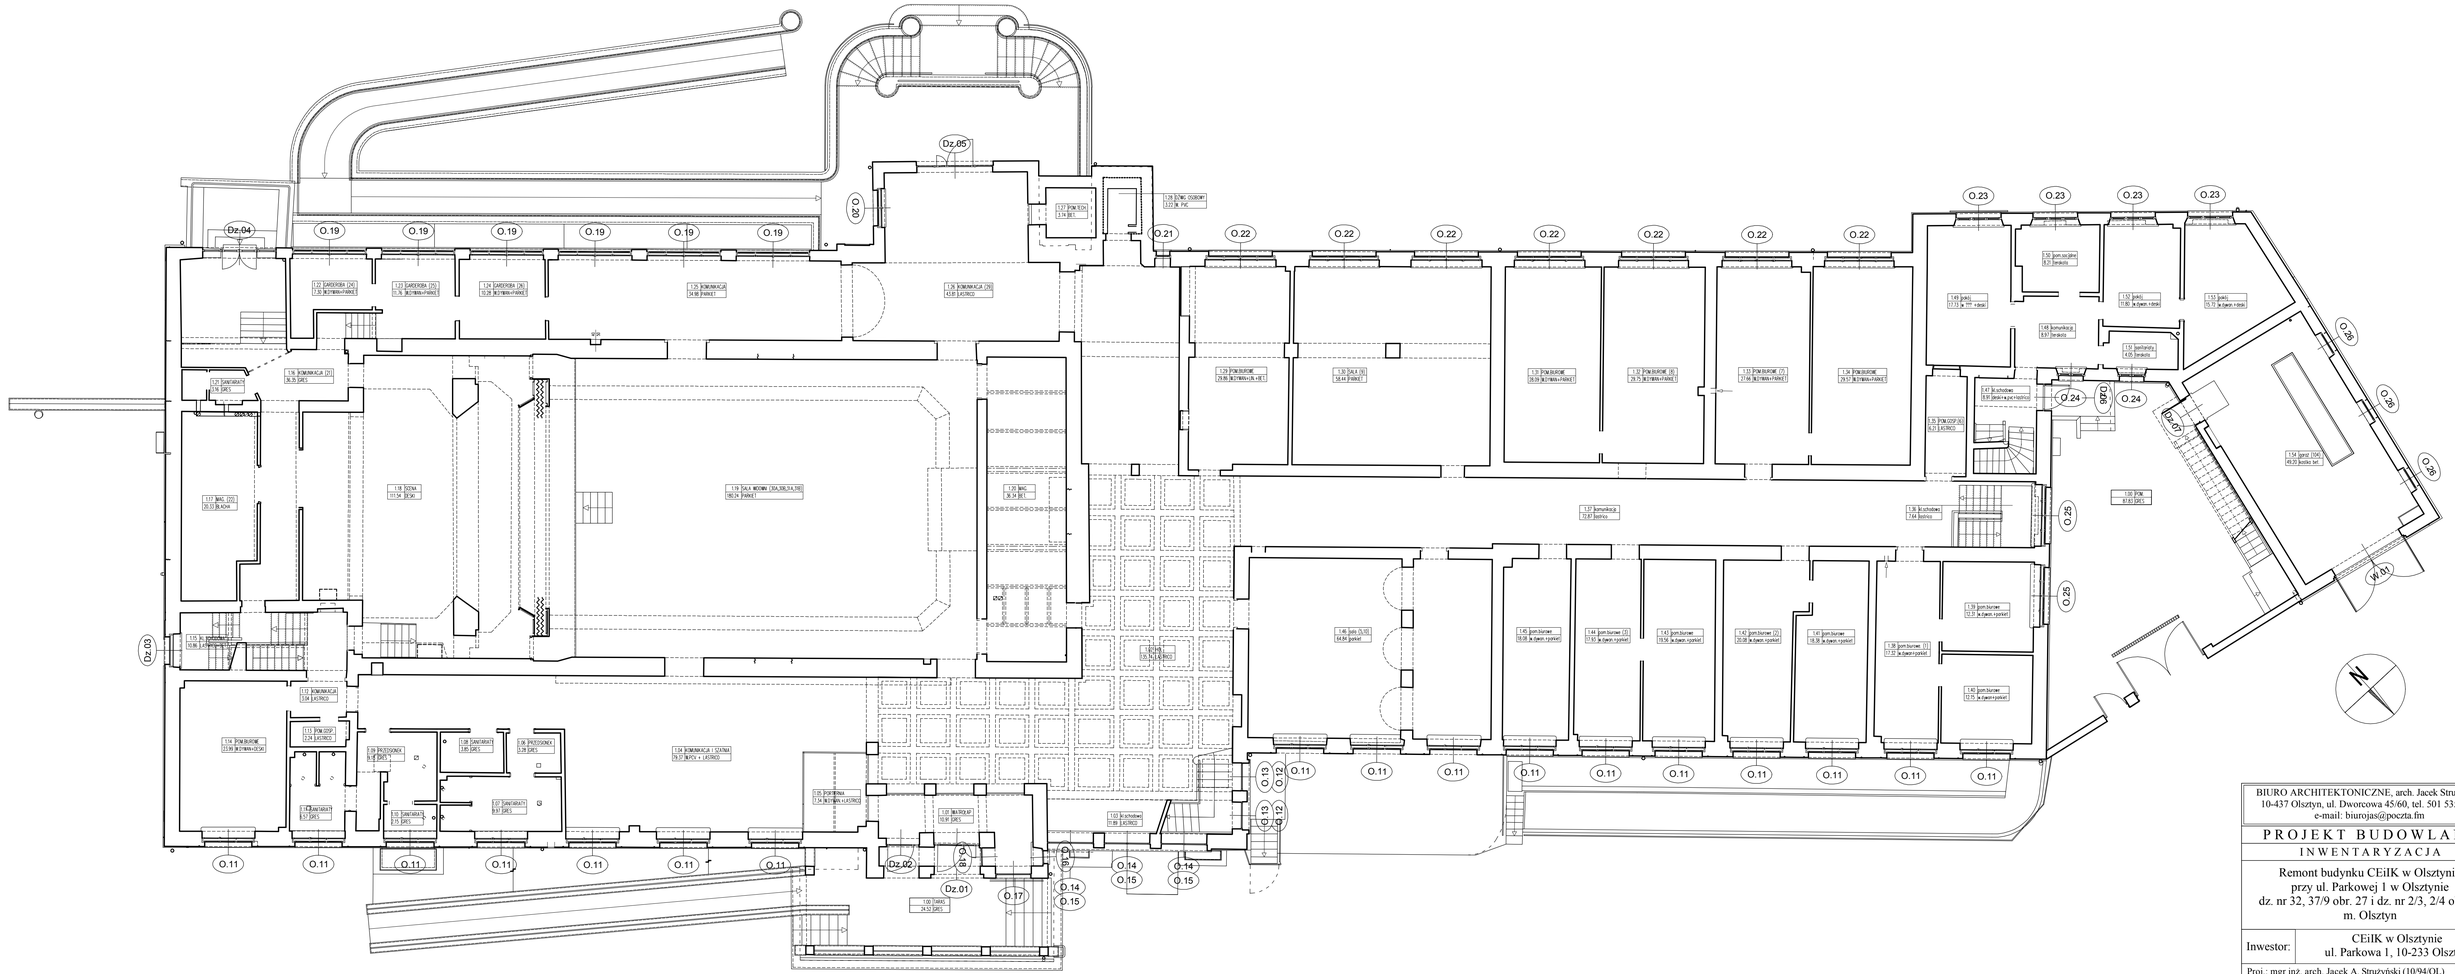

BIURO ARCHITEKTONICZNE, arch. Jacek Struzyński
10-437 Olsztyn, ul. Dworcowa 45/60, tel. 501 535 602
e-mail: biurojas@poczta.fm

PROJEKT BUDOWLANY

INWENTARYZACJA

Remont budynku CEiIK w Olsztynie
przy ul. Parkowej 1 w Olsztynie
dz. nr 32, 37/9 obr. 27 i dz. nr 2/3, 2/4 obr. 4,
m. Olsztyn

Inwestor:	CEiIK w Olsztynie ul. Parkowa 1, 10-233 Olsztyn
Proj.: mgr inż. arch. Jacek A. Struzyński (10/94/OL)	
RZUT PARTERU	I.02
Maj 2019 r.	Skala 1:100