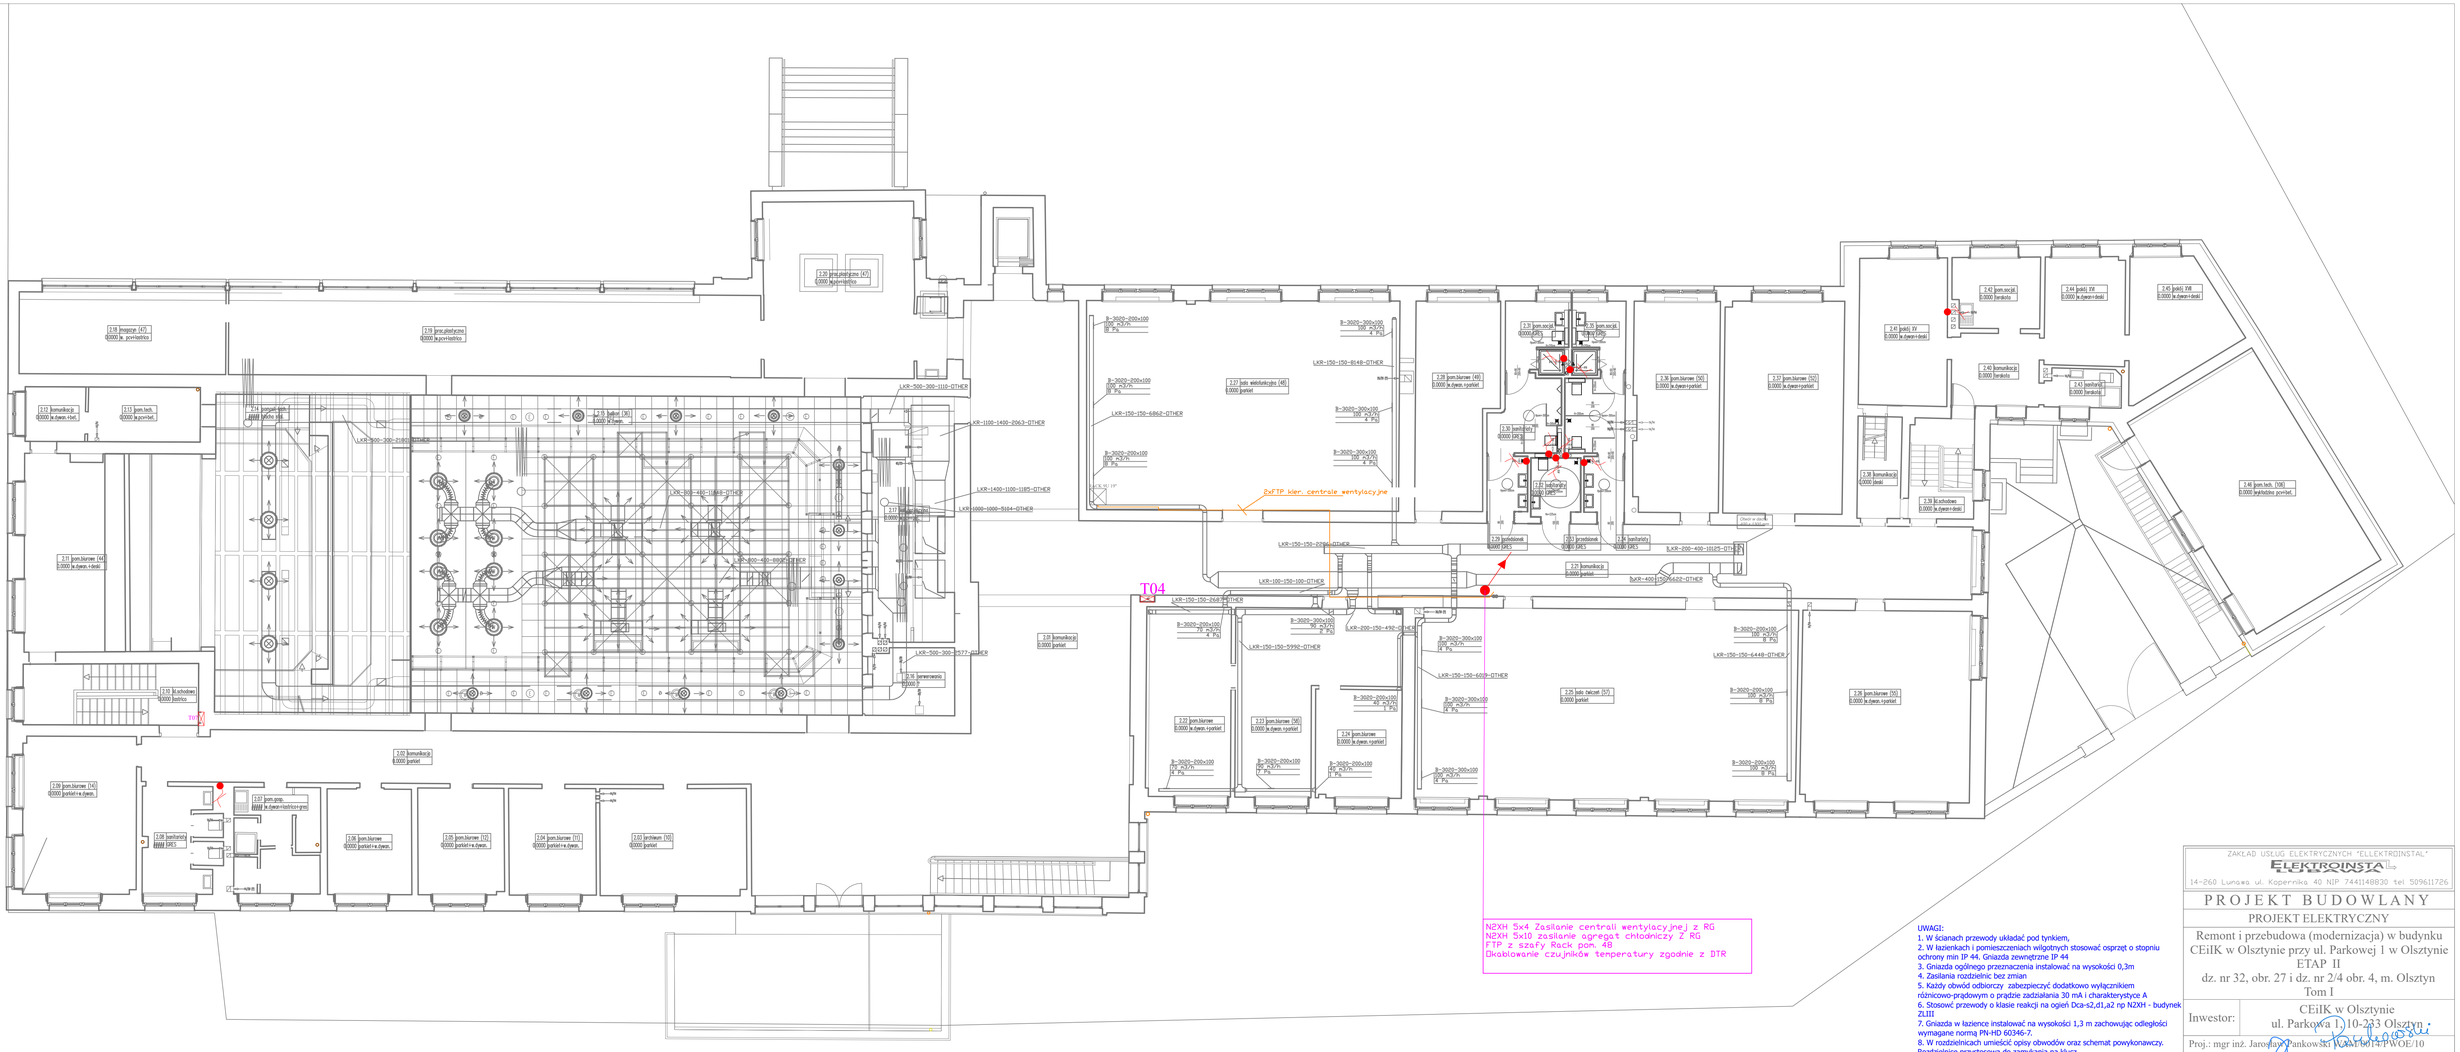

UWAGI:
1. W ścianach przewody układać pod tynkiem,
2. W łazienkach i pomieszczeniach wilgotnych stosować osprzęt o stopniu ochrony min IP 44. Gniazda zewnętrzne IP 44
3. Gniazda ogólnego przeznaczenia instalować na wysokości 0,3m
4. Zasilania rozdzielnic bez zmian
5. Każdy obwód odbiorczy zabezpieczyć dodatkowo wyłącznikiem różnicowo-prądowym o prądzie zadziałania 30 mA i charakterystyce A
6. Stosować przewody o klasie reakcji na ogień Dca-s2,d1,a2 np N2XH - budynek ZLIII
7. Gniazda w łazience instalować na wysokości 1,3 m zachowując odległości wymagane normą PN-HD 60346-7.
8. W rozdzielnicach umieścić opisy obwodów oraz schemat powykonawczy. Rozdzielnice przystosowa do zamykania na klucz
9. Wentylatory mechaniczne załączać razem z oświetleniem
10. W łazience wykonać połączenia wyrównawcze miejscowe
11. W uzgodmnieniu z inwestorem dopuszcza się zmianę wysokości montażu gniazd i łączników

ZAKŁAD USŁUG ELEKTRYCZNYCH "ELLEKTROINSTAL"
ELEKTROINSTAL Sp.j.
14-260 Lunawa ul. Kopernika 40 NIP 7441148830 tel 509611726

PROJEKT BUDOWLANY

PROJEKT ELEKTRYCZNY

Remont i przebudowa (modernizacja) w budynku CEiIK w Olsztynie przy ul. Parkowej 1 w Olsztynie ETAP II
dz. nr 32, obr. 27 i dz. nr 2/4 obr. 4, m. Olsztyn
Tom I

Inwestor:	CEiIK w Olsztynie ul. Parkowa 1, 10-233 Olsztyn
Proj.: mgr inż. Jarosław Pankowski WAM/0617/PWOE/10	
Spr.: mgr inż. Zbigniew Elminowski WAM/0067/PWOE/11	
Rzut piętra	E03
Listopad 2019 r.	Skala 1:100