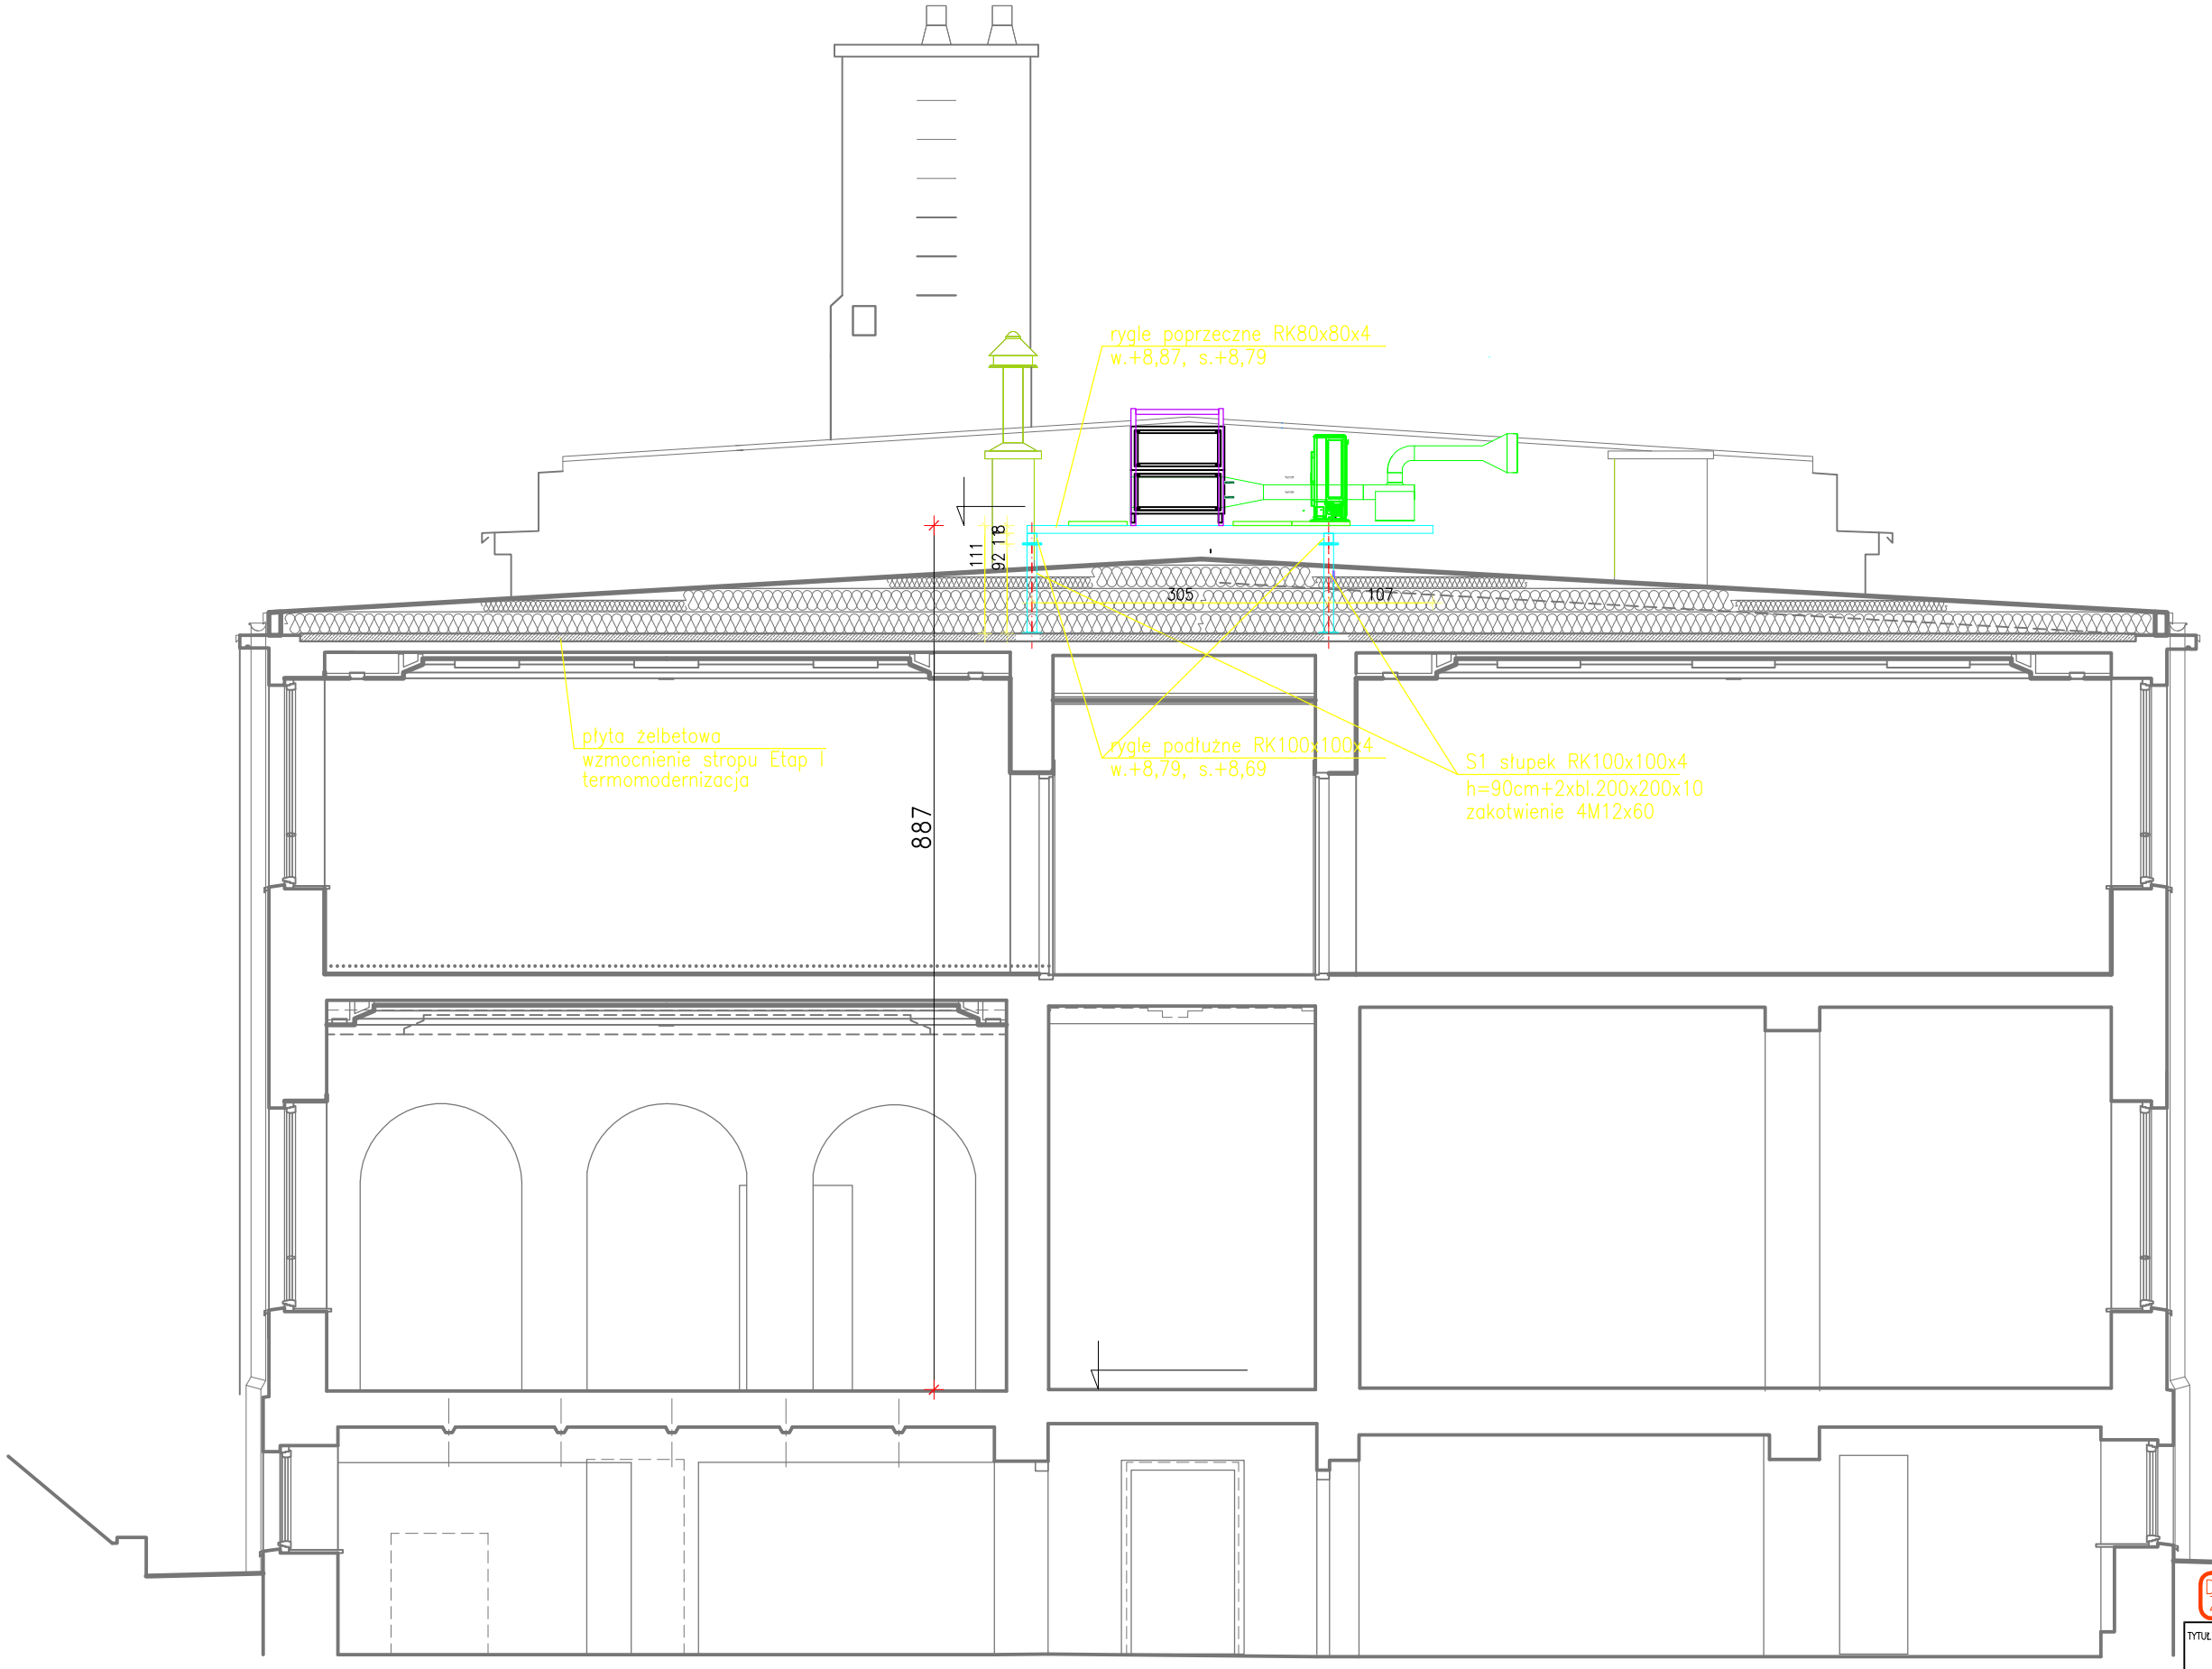


Biuro Projektów i Realizacji Inwestycji "DEZET"
ul.Rzędziana 31, 10-041 Olsztyn
TEL: (89) 5270971, KOM. 723 657 740

| | | | |
|---|---|---|---|
| TYTUŁ: | REMONT SAL NR 48 I 57 W BUDYNKU CEIIK W OLSZTYNIE PRZY UL. PARKOWEJ 1 W OLSZTYNIE - AKTUALIZACJA DZ. NR 32, OBR. 27 I DZ. NR 2/4 OBR. 4, M. OLSZTYN | | |
| ADRES: | OLSZTYN, UL.PARKOWA 1, działki 27-32, 27-37/9, 4-2/3, 4-2/4 | | |
| INWESTOR: | CEiIK W OLSZTYNIE, UL.PARKOWA 1, 10-233 OLSZTYN | STADIUM: | P.B. |
| TEMAT: | PRZEKRÓJ KONSTRUKCJI NA DACHU DLA INSTALACJI WENTYLACJI I CHŁODZENIA | SKALA: | 1:70 |
| BRANŻA: | KONSTRUKCJA | PODPIS | |
| PROJEKTANT: | mgr inż.DARIUSZ ZIÓŁKOWSKI<br>upr.bud.nr WAM/0059/PWOK/05<br>specj. konstrukcyjno-budowlana | | DATA:11.2019 |
| SPRAWDZIŁ: | mgr inż. KAMIL SZOTOWICZ<br>upr.bud.nr LUB/0104/PWOK/13<br>specj. konstrukcyjno-budowlana | | RYS.NR K.A. 2 |