
ZESTAWIENIE POWIERZCHNI POZIOM "-1"

0.01	KLATKA SCHODOWA	17.31
0.02	ROZDZIELNIA	12.71
0.03	MAGAZYN	113.34
SUMA		143.36

ISTNIEJĄCE ŚCIANY BUDYNKÓW

PROJEKTOWANE ŚCIANY ŻELBETOWE LUB Z BLOCZKÓW SILIKATOWYCH

ZAMUROWANIA I WYPEŁNIENIA

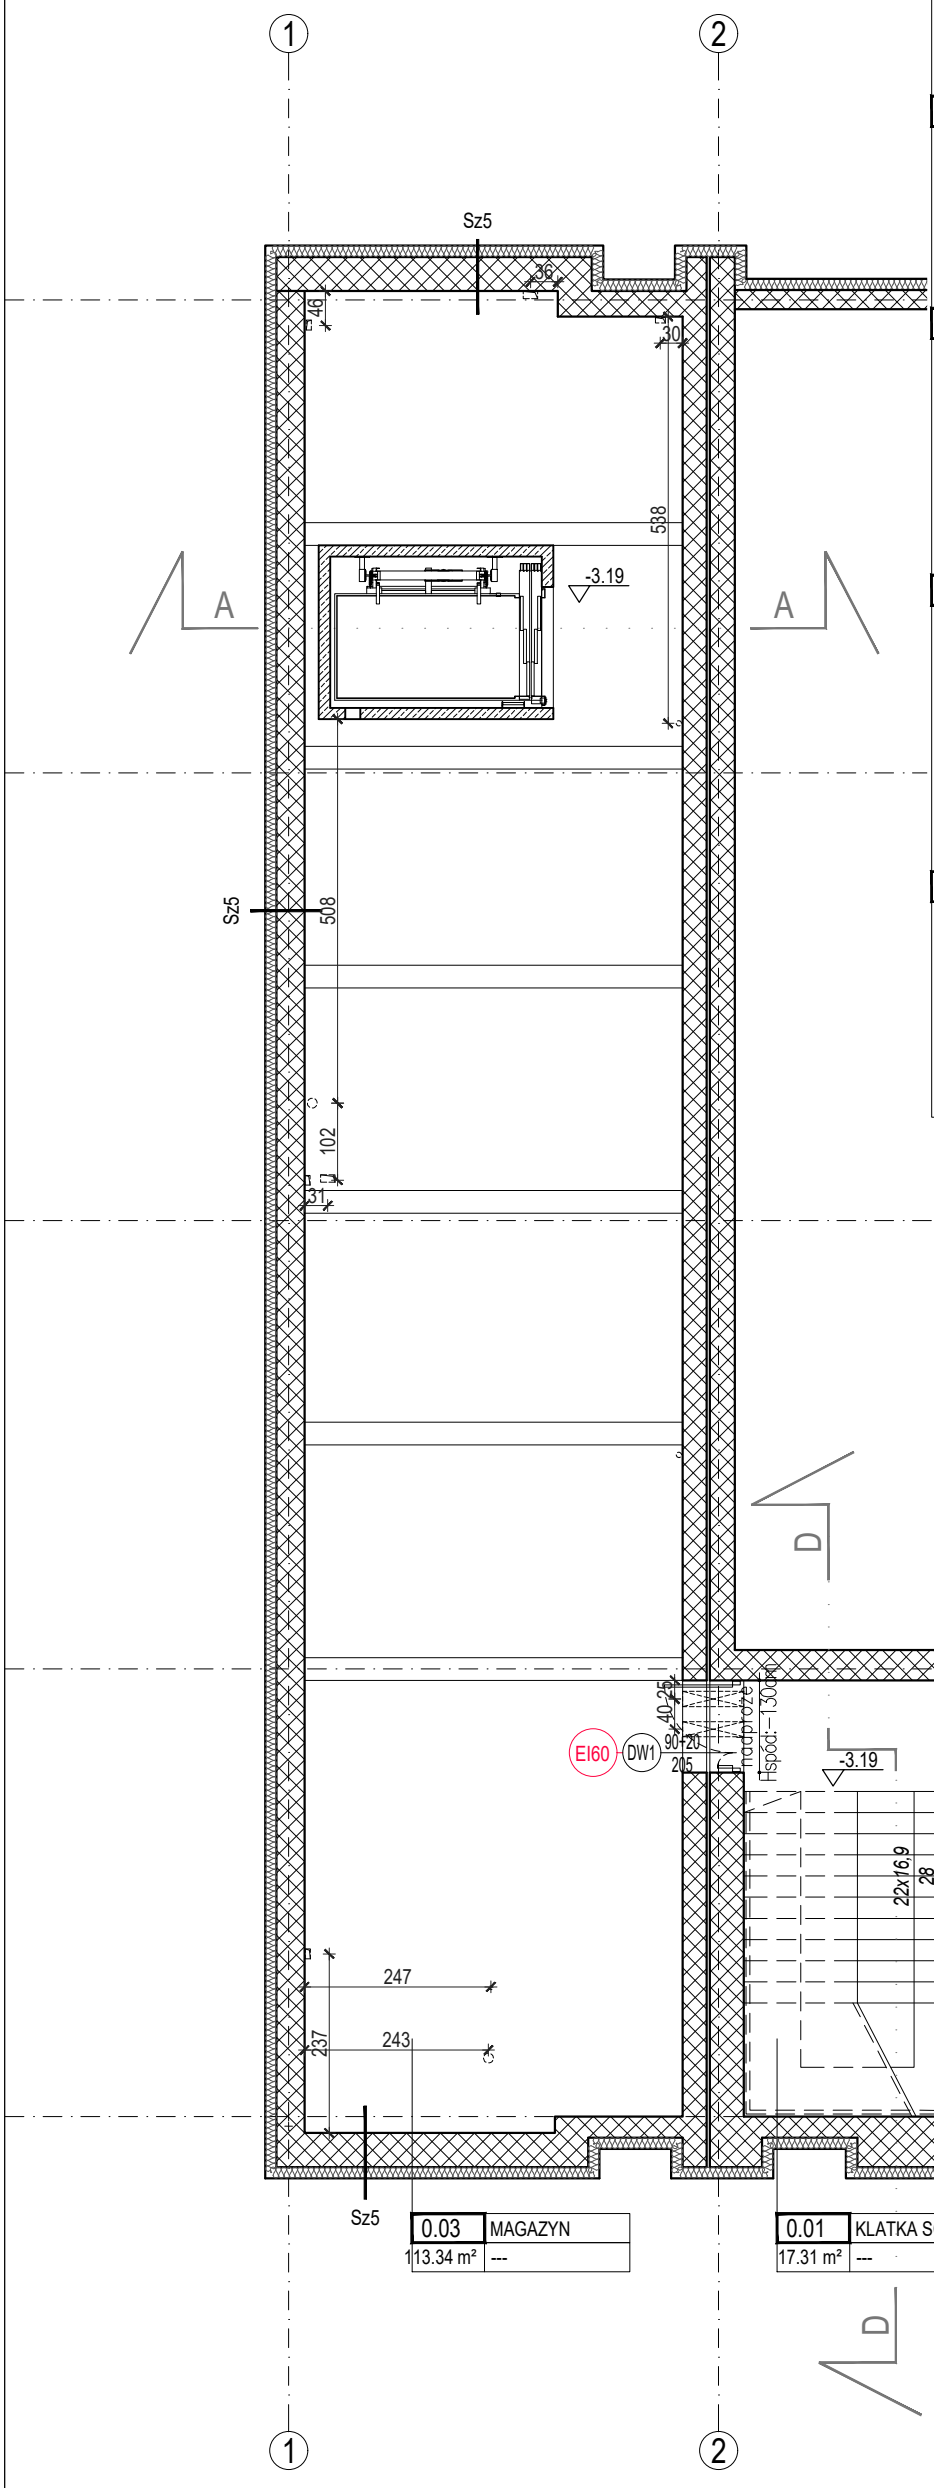

OZNACZENIA PROJEKTOWANYCH PRZEGRÓD PIONOWYCH ZEWNĘTRZNYCH

Sz-1 - ściana zewnętrzna
- tynk cementowo-wapienny zacierany na gładko 1,5cm
- ściana konstrukcyjna istniejąca
- izolacja termiczna styropian 20 cm, 10 cm przy pilastrach
- tynk cienkopowłokowy na siatce
- malowanie farbą w kolorze czarnym RAL 9005
- podkonstrukcja + szczelina powietrzna 2,5 -4 cm
- elewacja z elementów pionowych systemowych z drewna egzotycznego 4 x 6 cm w odstępach 3 cm, przed oknami montaż co 2 element

Sz-2 - obudowa zadaszeń
- tynk cementowo-wapienny zacierany na gładko 1,5cm
- ściana konstrukcyjna istniejąca
- izolacja termiczna styropian 15cm
- podkonstrukcja z belek stalowych
- płyta z włókna cementowego w kolorze RAL7046

Sz-3 - ściana zewnętrzna
- tynk cementowo-wapienny zacierany na gładko 1,5cm
- ściana konstrukcyjna istniejąca
- izolacja termiczna styropian 15cm
- szczelina powietrzna 3cm
- płyta z włókna cementowego w kolorze szarym (maksymalnie zbliżonym do koloru elewacji budynku urzędu)

Sz-4 - ściana zewnętrzna
- tynk cementowo-wapienny zacierany na gładko 1,5cm
- izolacja akustyczna wg proj. wnętrz
- ściana konstrukcyjna istniejąca
- izolacja termiczna styropian 15cm
- podkonstrukcja + szczelina powietrzna 2,5 - 4 cm
- elewacja z elementów pionowych systemowych z drewna egzotycznego 4 x 6 cm w odstępach 3 cm, przed oknami montaż co 2 elelment

Sz-5 - ściana fundamentowa
- zaprawa uszczelniająca np. Sopro ZR Turbo 2mm
- tynk cementowo-wapienny zacierany na gładko 1,5cm
- istniejaca ściana fundamentowa
- grubowarstwowa bitumiczna masa uszelniająca np. Sopro KD 754 z zatopiaona siatką
- grubowarstwowa bitumiczna masa uszelniająca np. Sopro KD 754 2-ga warstwa
- izolacja termiczna styrodur 15cm klejona do ściany
- folia kubełkowa

Sz-6 - ściana przy wejściu głównym
- płyta z włókna cementowego w kolorze szarym (maksymalnie zbliżonym do koloru elewacji budynku urzędu)
- podkonstrukcja/szczelina powietrzna
- ściana wg. proj. konstrukcji
- podkonstrukcja/szczelina powietrzna
- płyta z włókna cementowego w kolorze szarym (maksymalnie zbliżonym do koloru elewacji budynku urzędu)

RADEK GUZOWSKI
ARCHITEKT
02-640 Warszawa
ul. Woronicza 31/266
t/f: (22) 119 28 31

OZNACZENIA PROJEKTOWANYCH PRZEGRÓD PIONOWYCH WEWNĘTRZNYCH

Sw 1 - ściana wewnętrzna konstrukcyjna
- tynk cementowo-wapienny zacierany na gładko 1,5cm
- ściana żelbetowa - 25cm
- tynk cementowo-wapienny zacierany na gładko 1,5cm

Sw 2 - ściana wewnętrzna
- tynk cementowo-wapienny zacierany na gładko 1,5cm
- bloczki silikatowe N15 - 15cm
- tynk cementowo-wapienny zacierany na gładko 1,5cm

Sw 3 - ściana wewnętrzna
- tynk cementowo-wapienny zacierany na gładko 1,5cm
- bloczki silikatowe NP8 - 12cm
- tynk cementowo-wapienny zacierany na gładko 1,5cm

Sw 4 - ściana wewnętrzna
- izolacja akustyczna wg rys. szczegółowych wnętrz
- tynk cementowo-wapienny zacierany na gładko 1,5cm
- bloczki silikatowe N15 - 15cm
- tynk cementowo-wapienny zacierany na gładko 1,5cm

Sw 5 - ściana wewnętrzna
- tynk cementowo-wapienny zacierany na gładko 1,5cm
- ściany żelbetowe 20cm
- tynk cementowo-wapienny zacierany na gładko 1,5cm

Sw 6 - ściana wewnętrzna
- tynk cementowo-wapienny zacierany na gładko 1,5cm
- ściany żelbetowe 15cm
- tynk cementowo-wapienny zacierany na gładko 1,5cm

Sw 7 - ściana wewnętrzna
- płyta G/K akustyczna 1,25cm
- profil do ścian G/K 5 cm + wypełnienie wełną mineralną
- płyta G/K akustyczna 1,25cm

Sw 8 - ściana wewnętrzna systemowa kinowa
- wykończenie akustyczne wg rys. szczegółowych wnętrz
- 3 x płyta G/K akustyczna 1,25cm
- profil do ścian G/K 26cm+wypełnienie wełną mineralną 10 i 15cm
- 3 x płyta G/K akustyczna 1,25cm

Sw 9 - ściany sali koncertowej
- izolacja akustyczna wg rys. szczegółowych wnętrz
- tynk cementowo-wapienny zacierany na gładko 1,5cm
- ściana istniejąca
- wykonczeni wg. rys. szczegółowych wnętrz

Obudowa instalacji płytami G/K

Wszystkie wymiary i rzędne należy sprawdzić na budowie, w przypadku niezgodności pomiędzy projektem architektonicznym, projektami branżowymi a stanem istniejącym należy uzgodnić z projektantem.
Uwagi i opisy zamieszczone w części rysunkowej projektu stanowią integralną część niniejszego opracowania.
Projekt jest chroniony Prawem Autorskim (Dz.U.94/24/83).
Wszystkie informacje zawarte w tym projekcie stanowią własność intelektualną firmy "ARCHITEKT RADOSŁAW GUZOWSKI"
i nie wolno ich użyć ponownie i reprodukować bez pisemnej zgody wyżej wymienionej firmy.

RZUT PIWNICA

SKALA 1:100

BRANŻA: ARCH.

Projekt wykonawczy przebudowy budynku CEiIK (bryła C) wraz z zagospodarowaniem terenu na dz. ew. 15/1; obręb 109 przy ul. Kościńskiego w Olsztynie

UMOWA

FAZA PW

DATA 01.2017

INWESTOR: Centrum Edukacji i Inicjatyw Kulturalnych w Olsztynie, ul. Parkowa 1, 10-233 Olsztyn

AUTOR: mgr inż. arch. Radosław Guzowski

PIECZĄTKA:

NR UPRAWNIEŃ 44/01/OL

PODPIS

OPRACOWAŁ: mgr inż. arch. Daryna Arastovich, mgr inż. arch. Urszula Trawicka, mgr inż. arch. Anna Sienkiewicz

PODPIS

SPRAWDZIŁ: mgr inż. arch. Katarzyna Białek

PIECZĄTKA:

NR UPRAWNIEŃ WA-224/01

PODPIS

UWAGI:

NR RYS. A-01