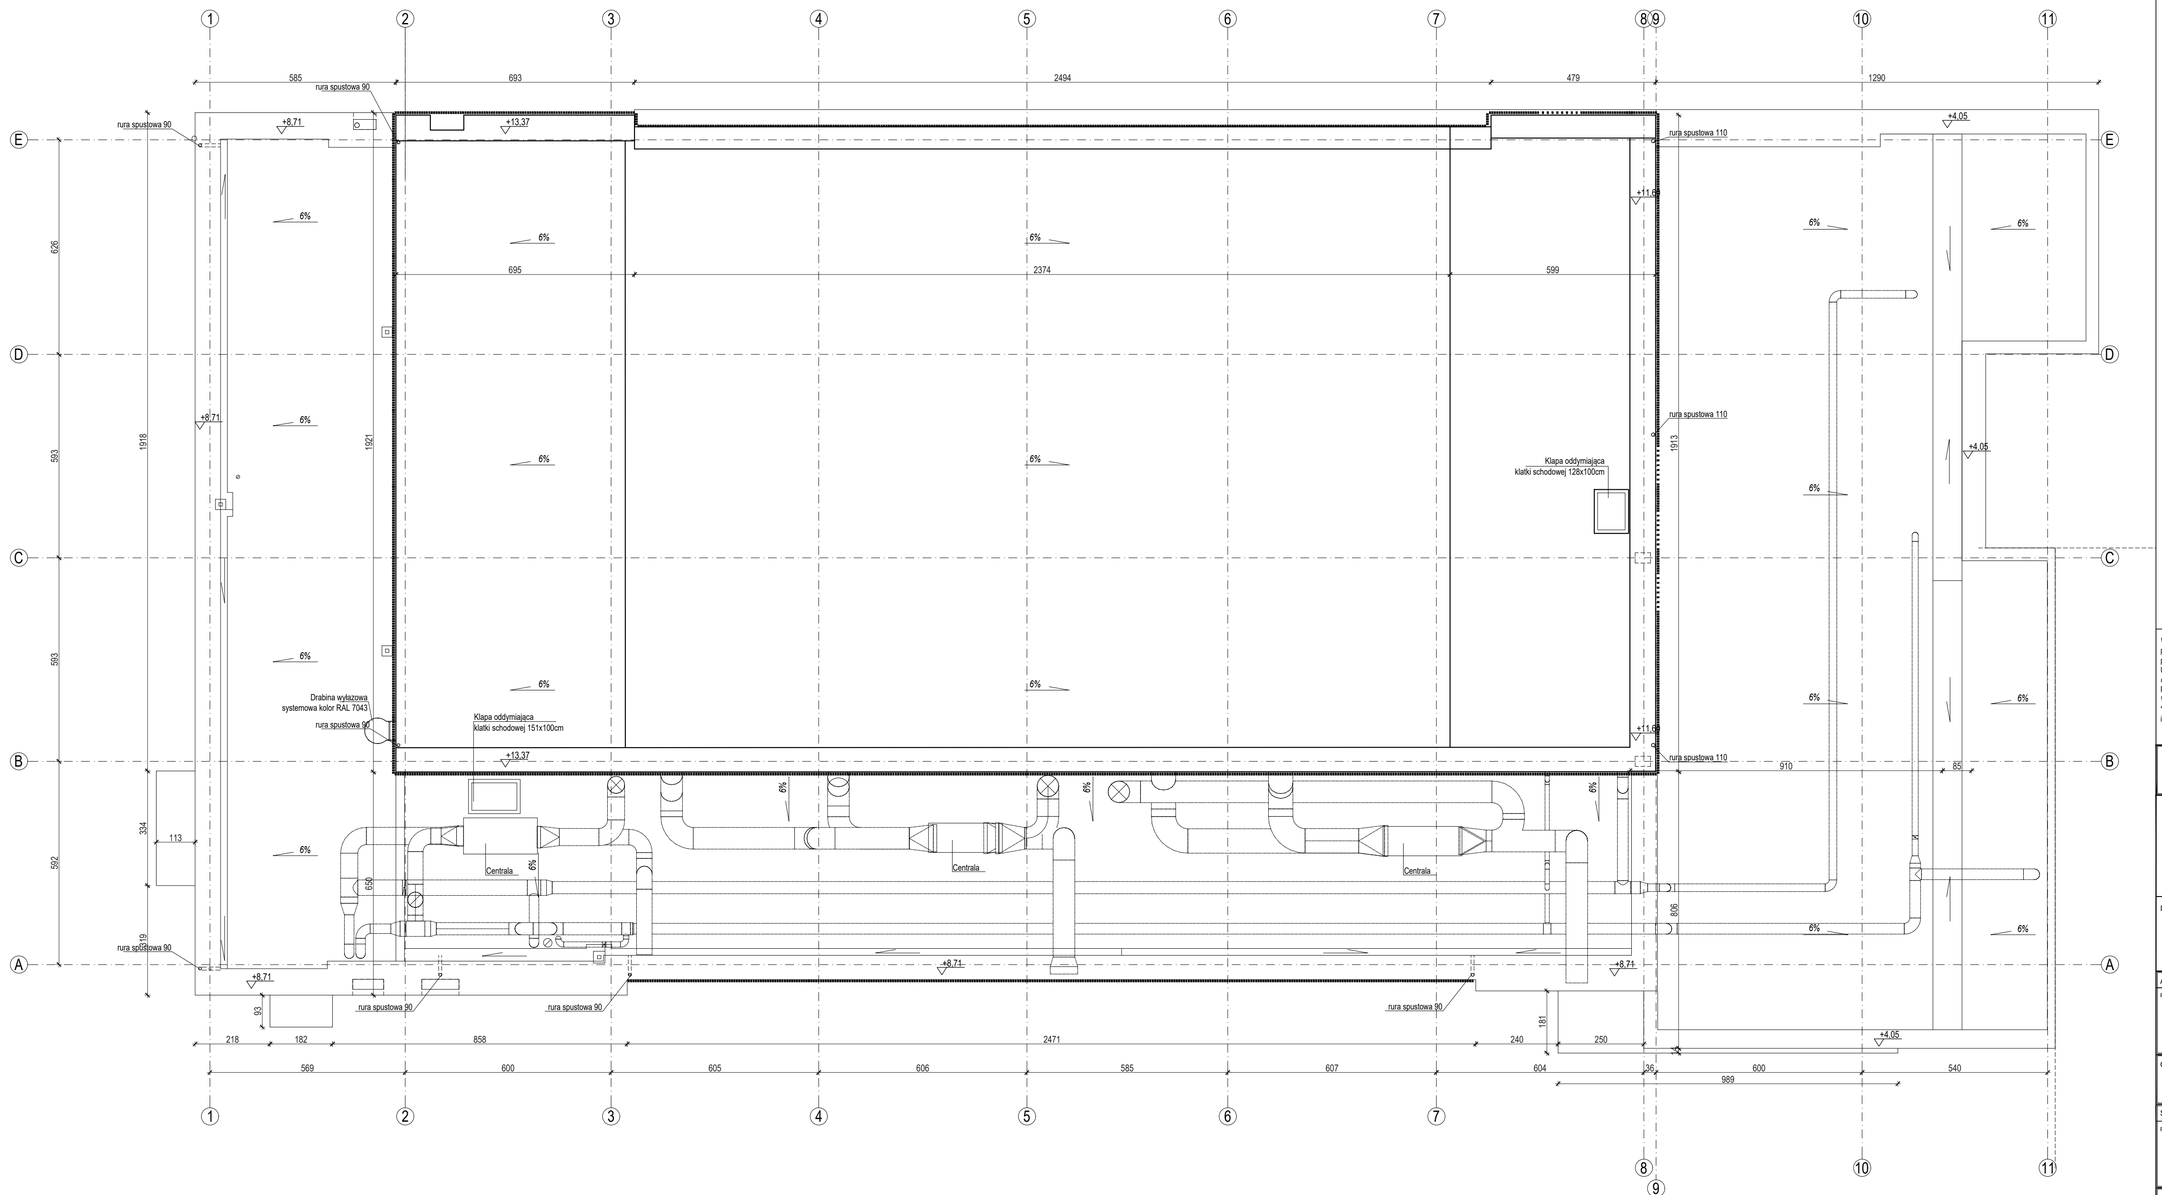



RADEK GUZOWSKI
ARCHITEKT

02-640 Warszawa
ul. Woronicza 31/266
v/t: (22) 119 28 31

Wszystkie wymiary i rzędne należy sprawdzić na budowie, w przypadku niezgodności pomiędzy projektem architektonicznym, projektami branżowymi a stanem istniejącym należy uzgodnić z projektantem.
Uwagi i opisy zamieszczone w części rysunkowej projektu stanowią integralną część niniejszego opracowania.
Projekt jest chroniony Prawem Autorskim (Dz.U.94/24/83).
Wszystkie informacje zawarte w tym projekcie stanowią własność intelektualną firmy "ARCHITEKT RADOSŁAW GUZOWSKI"
i nie wolno ich użyć ponownie i reprodukować bez pisemnej zgody wyżej wymienionej firmy.

| | |
|---|---|
| RZUT DACHU | SKALA 1:100 |
| | BRANŻA: ARCH. |
| **Projekt wykonawczy przebudowy budynku CEiIK (bryła C) wraz z zagospodarowaniem terenu na dz. ew. 15/1; obręb 109 przy ul. Kościńskiego w Olsztynie** | UMOWA |
| | FAZA PW |
| | DATA 01.2017 |
| INWESTOR: Centrum Edukacji i Inicjatyw Kulturalnych w Olsztynie ul. Parkowa 1, 10-233 Olsztyn | |
| AUTOR: mgr inż. arch. Radosław Guzowski | NR UPRAWNIEŃ 44/01/OL |
| PIECZĄTKA: | PODPIS |
| OPRACOWAŁ: mgr inż. arch.Daryna Arastovich | PODPIS |
| SPRAWDZIŁ: mgr inż. arch. Katarzyna Białek | NR UPRAWNIEŃ WA-224/01 |
| PIECZĄTKA: | PODPIS |
| UWAGI: | NR RYS. A-05 |