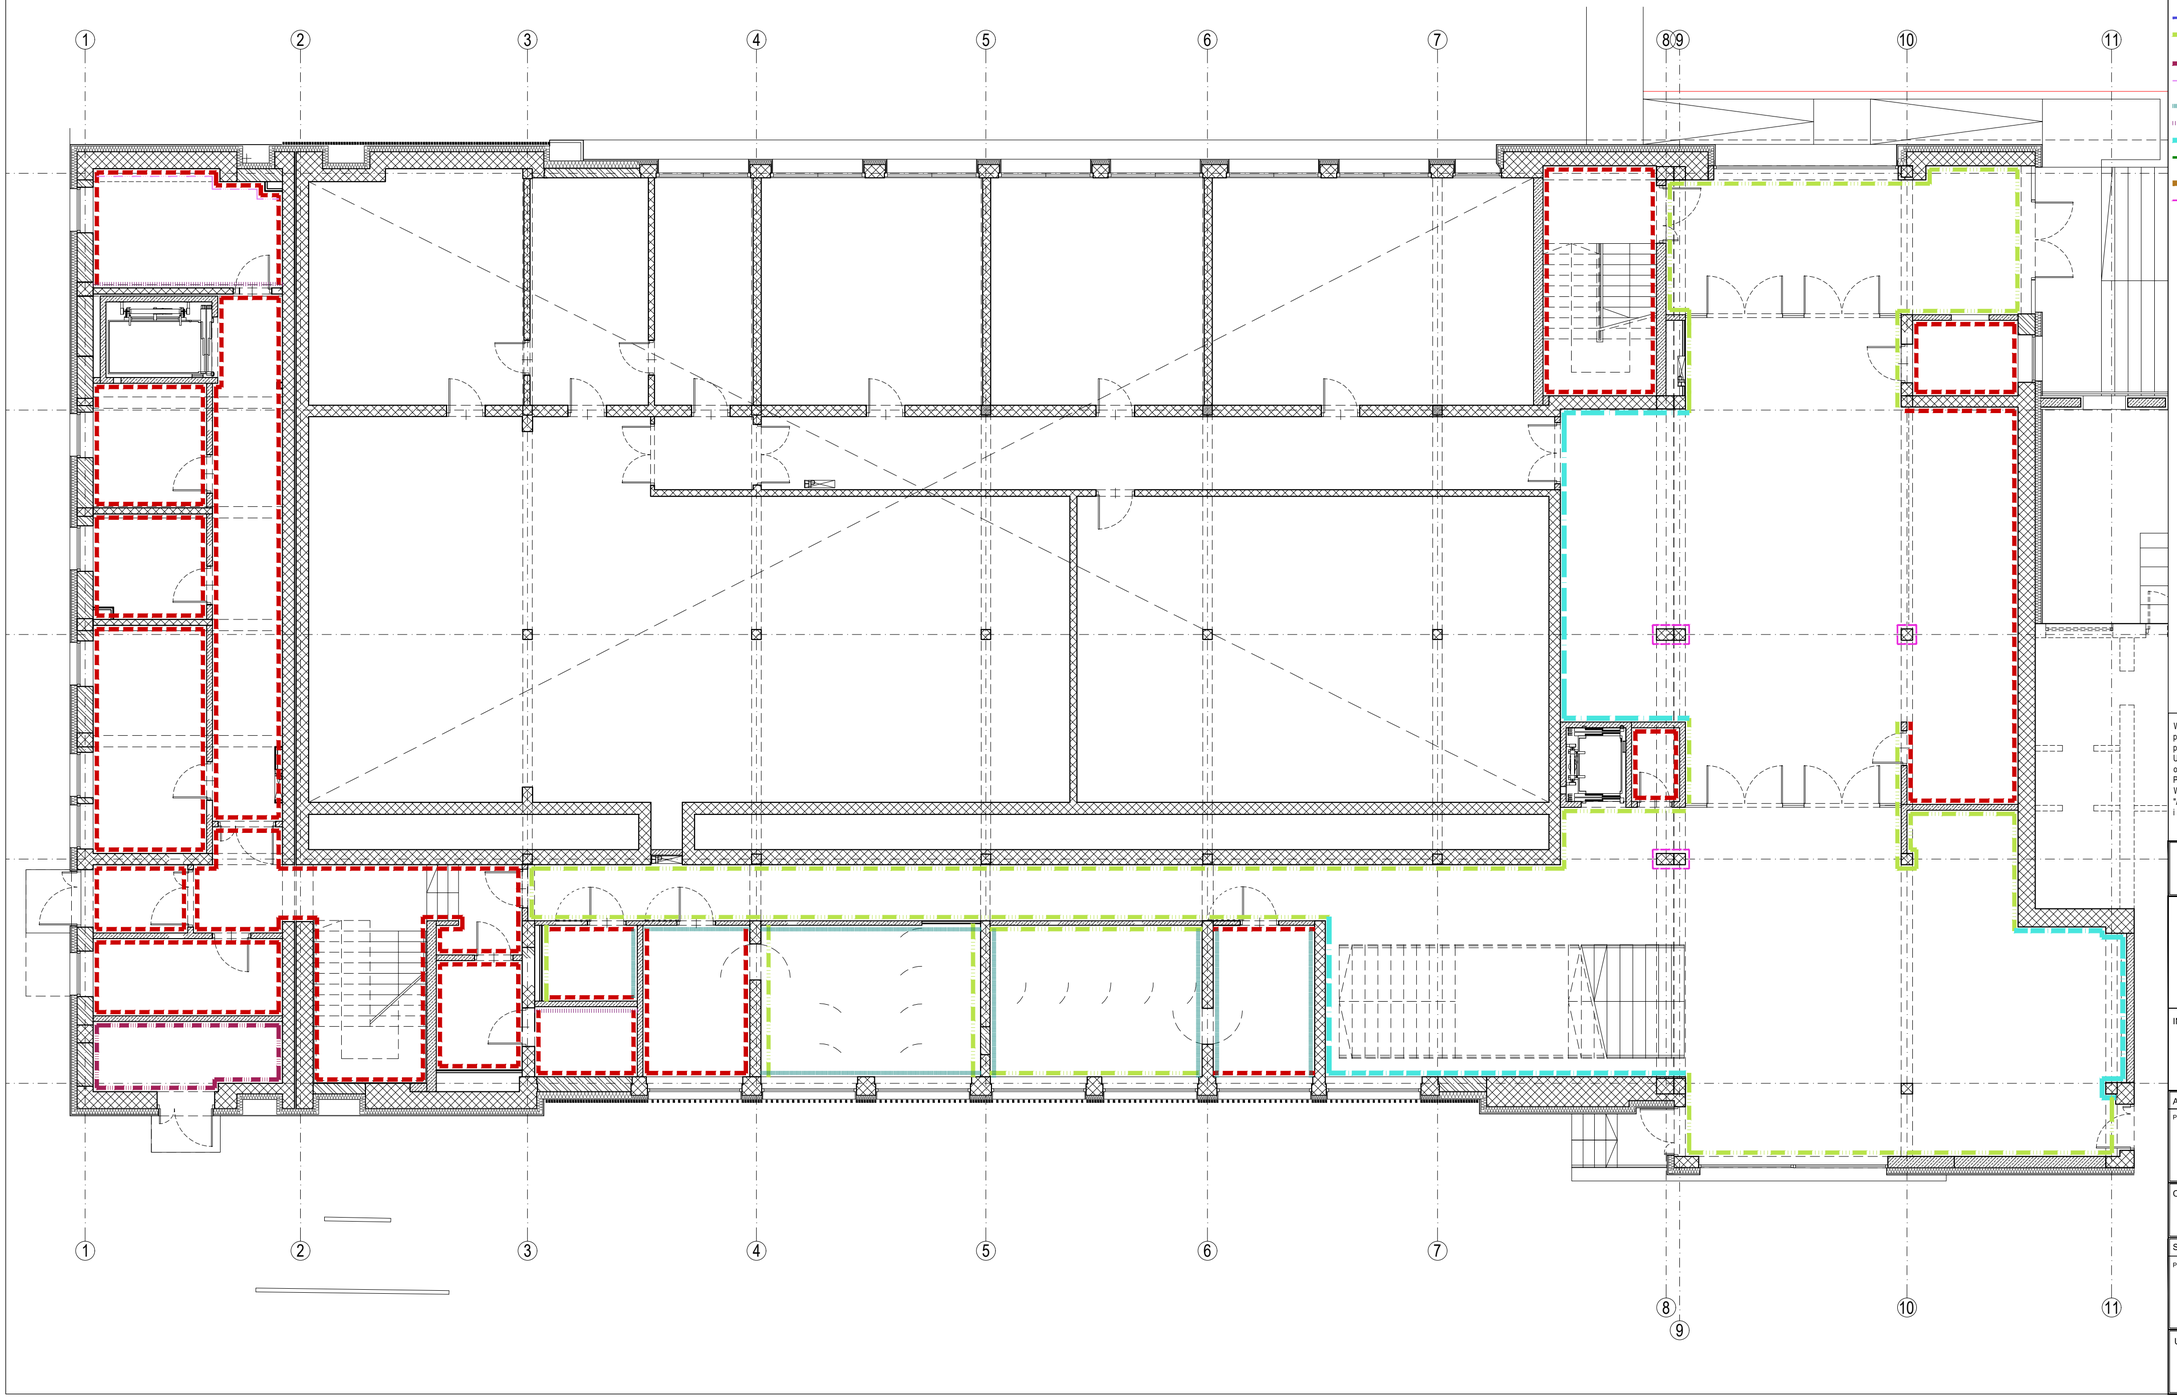



RADEK GUZOWSKI
ARCHITEKT

02-640 Warszawa
ul. Woronicza 31/286
tlf. (22) 119 28 31

- Ściany tynkowane i malowane na kolor wg tabeli wykończeń lub rysunków szczegółowych wnętrz
- Ściany z ustrojem akustycznym wg projektu akustyki, malowane
- Ściany wykończone płytkami np. Atlas Concorde Marvel champagne onyx 45x90cm lappato honed
- Ściany wykończone płytkami np. Nowa Gala CN Concept13
- Pas 60cm nad blatem wykończony płytkami np. Nowa Gala CN Concept13
- Ściany wykończone tapetą np. Vescom Tonga kolor czarny 1015.09
- Ściany wykończone tapetą np. Vescom Bolter 1028.17
- Ściany wykończone płyta fornirowaną na kolor dąb
- Ściana do wysokości parapetu wykończona płyta fornirowaną na kolor dąb
- Ściana wykończona łupkiem afrykańskim w kolorze czarnym
- Lustro doklejone do ściany

Wszystkie wymiary i rzędne należy sprawdzić na budowie, w przypadku niezgodności pomiędzy projektem architektonicznym, projektami branżowymi a stanem istniejącym należy uzgodnić z projektantem.
Uwagi i opisy zamieszczone w części rysunkowej projektu stanowią integralną część niniejszego opracowania.
Projekt jest chroniony Prawem Autorskim (Dz.U.94/24/83).
Wszystkie informacje zawarte w tym projekcie stanowią własność intelektualną firmy "ARCHITEKT RADOSŁAW GUZOWSKI"
i nie wolno ich użyć ponownie i reprodukować bez pisemnej zgody wyżej wymienionej firmy.

RZUT PARTERU
WYKOŃCZENIE ŚCIAN

SKALA 1:100
BRANŻA: ARCH.

**Projekt wykonawczy przebudowy budynku CEiIK (bryła C) wraz z zagospodarowaniem terenu na dz. ew. 15/1; obręb 109 przy ul. Kościńskiego w Olsztynie**

UMOWA

FAZA PW
DATA 01.2017

INWESTOR: Centrum Edukacji i Inicjatyw Kulturalnych w Olsztynie
ul. Parkowa 1, 10-233 Olsztyn

AUTOR: mgr inż. arch. Radosław Guzowski
NR UPRAWNIEŃ 44/01/OL
PIECZĄTKA:
PODPIS

OPRACOWAŁ: mgr inż. arch. Daryna Arastovich
mgr inż. arch. Urszula Trawicka
PODPIS

SPRAWDZIŁ: mgr inż. arch. Katarzyna Białek
NR UPRAWNIEŃ WA-224/01
PIECZĄTKA:
PODPIS

UWAGI:

NR RYS. A-17