


WM–TYP 4 WYMIAN MONOLITYCZNY

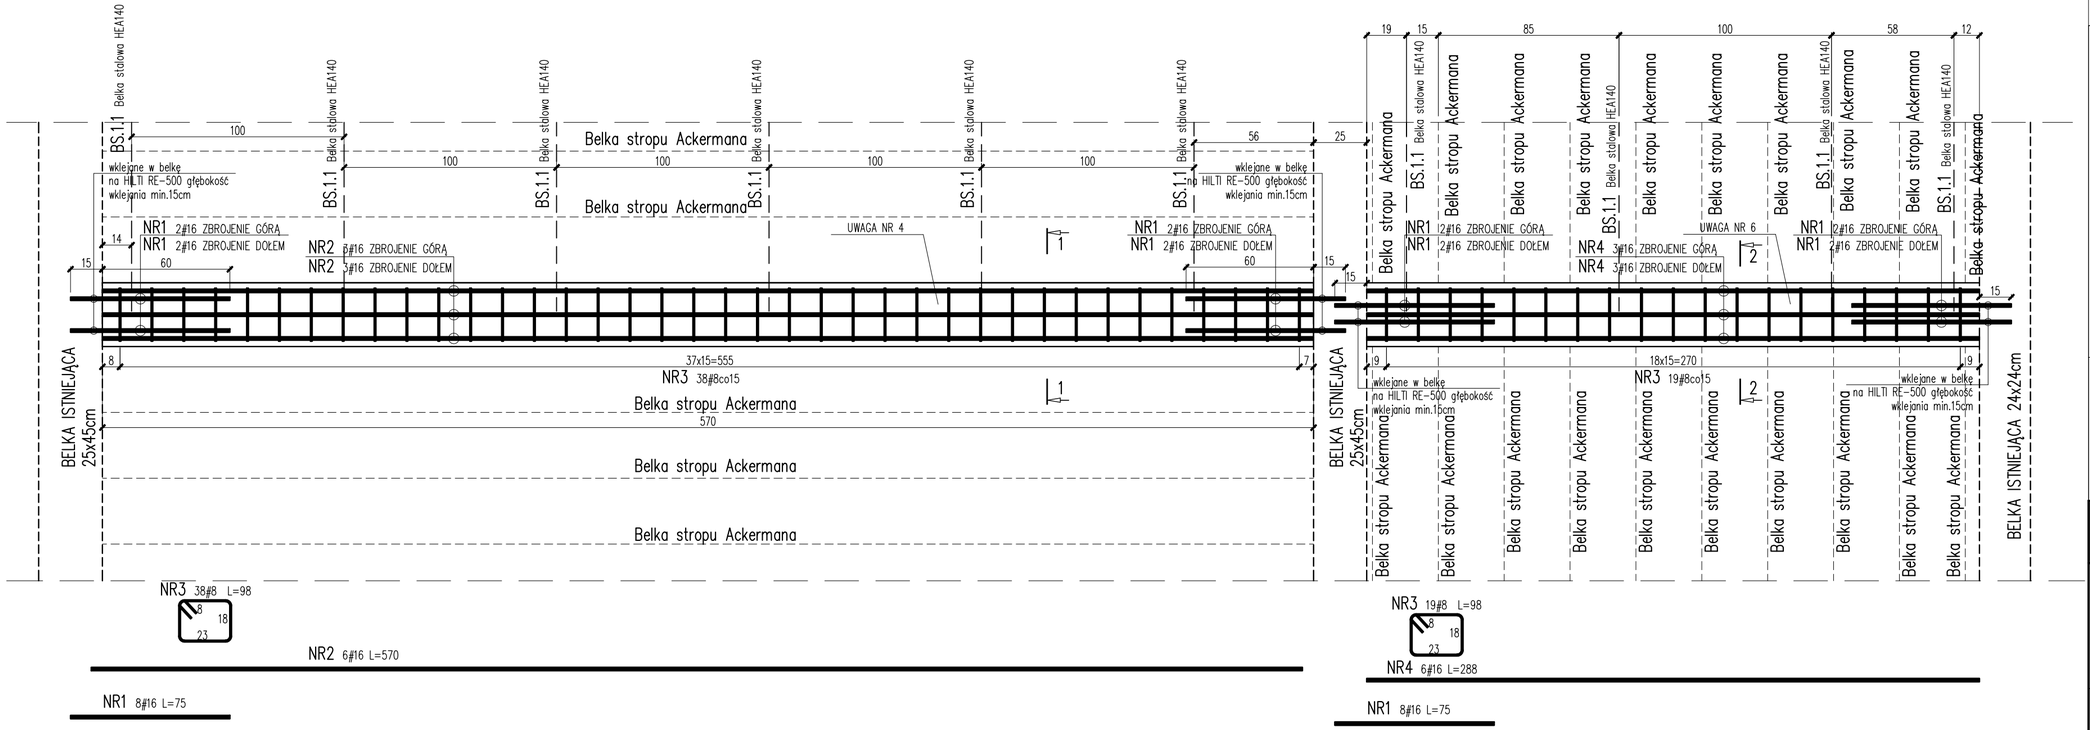

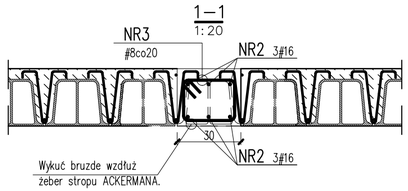

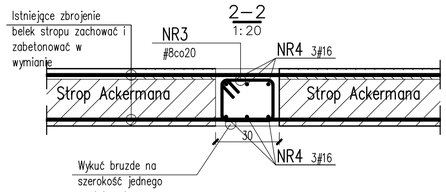

ZESTAWIENIE ZBROJENIA DLA WYMIANY WM–TYP 4.

Nr	Średnica		Długość	Ilość	Długość całkowita [m]		
	Ø	#	[cm]	[szt.]	A-IIIN		
					#8	#12	#16
1		16	75	16			12,0
2		16	570	6			34,2
3		8	98	57	55,9		
4		16	288	6			17,3
Długość całkowita			[m]		55,9	0,0	63,5
Masa jednostkowa			[kg/m]		0,395	0,888	1,578
Masa			[kg]		22,08	0,00	100,20
Masa razem			[kg]		122		

Uwagi:

1. Rysunek rozpatrywać łącznie z pozostałymi rysunkami i opisem technicznym konstrukcji oraz z projektem architektury i projektami branżowymi.
2. Nie należy domierzać odległości na rysunkach. Wszystkie wątpliwości należy wyjaśnić z projektantem.
3. Pręty należy wklejać zgodnie z wytycznymi producenta.
4. Należy usunąć pustaki Ackermana z jednego pasma, a nowo projektowany wymian wykonać w powstałej przestrzeni.
5. Przed przystąpieniem do wykoania wymiany należy starannie podstemplować strop wokół otworu.
6. W istenijącym stropie należy wykuć miejsce na belke o szerokości 30cm z pozostawieniem zbrojenia stropu. Zbrojenie pozostałe stropu należy zaktowić w nowo projektowanym wymianie.

RADEK GUZOWSKI
ARCHITEKT
02-540 Warszawa
ul. Wrocławska 31/288
tel. (22) 119 28 31

Beton: C20/25 (B25)
Stal #: A–IIIN (BSt500S)
otulina:
fundamenty min.5cm , cokoły min.4cm
klasa ekspozycji: XC2

Wszystkie wymiary i rzędne należy sprawdzić na budowie, w przypadku niezgodności powiadczy projektem architektonicznym, projektami branżowymi a stanem istniejącym należy uzgodnić z projektantem.
Uwagi i opisy zamieszczone w części rysunkowej projektu stanowią integralną część niniejszego opracowania.
Projekt jest chroniony Prawem Autorskim (Dz.U.94/24/83).
Wszystkie informacje zawarte w tym projekcie stanowią własność intelektualną firmy "ARCHITEKT RADOSŁAW GUZOWSKI"
i nie wolno ich użyć powtornie i reprodukować bez pisemnej zgody wyżej wymienionej firmy.

WYMIAN MONOLITYCZNY WM-TYP 4

SKALA 1:20
BRANŻA: KONSTRUKCJA
UMOWA

Projekt budowlany przebudowy budynku CEIIK (bryła C) wraz z zagospodarowaniem terenu na dz. ew. 15/1; obręb 109 przy ul. Kościńskiego w Olsztynie

FAZA PW
DATA 01.2017

INWESTOR: Centrum Edukacji i Inicjatyw Kulturalnych w Olsztynie, adres siedziby: ul. Parkowa 1, 10-233 Olsztyn NIP 739-05-15-602 Regon: 510963060

AUTOR: mgr inż. Maciej Wasiela — NR UPRAWNIEŃ: LOD/1291/POOK/09
PIECZĄTKA: — PODPIS

OPRACOWAŁ: mgr inż. Łukasz Kwiatkowski — PODPIS

SPRAWDZIŁ: mgr inż. Krzysztof Chojnacki — NR UPRAWNIEŃ: LOD/1620/POOK/11
PIECZĄTKA: — PODPIS

UWAGI:

NR RYS. **K-48**