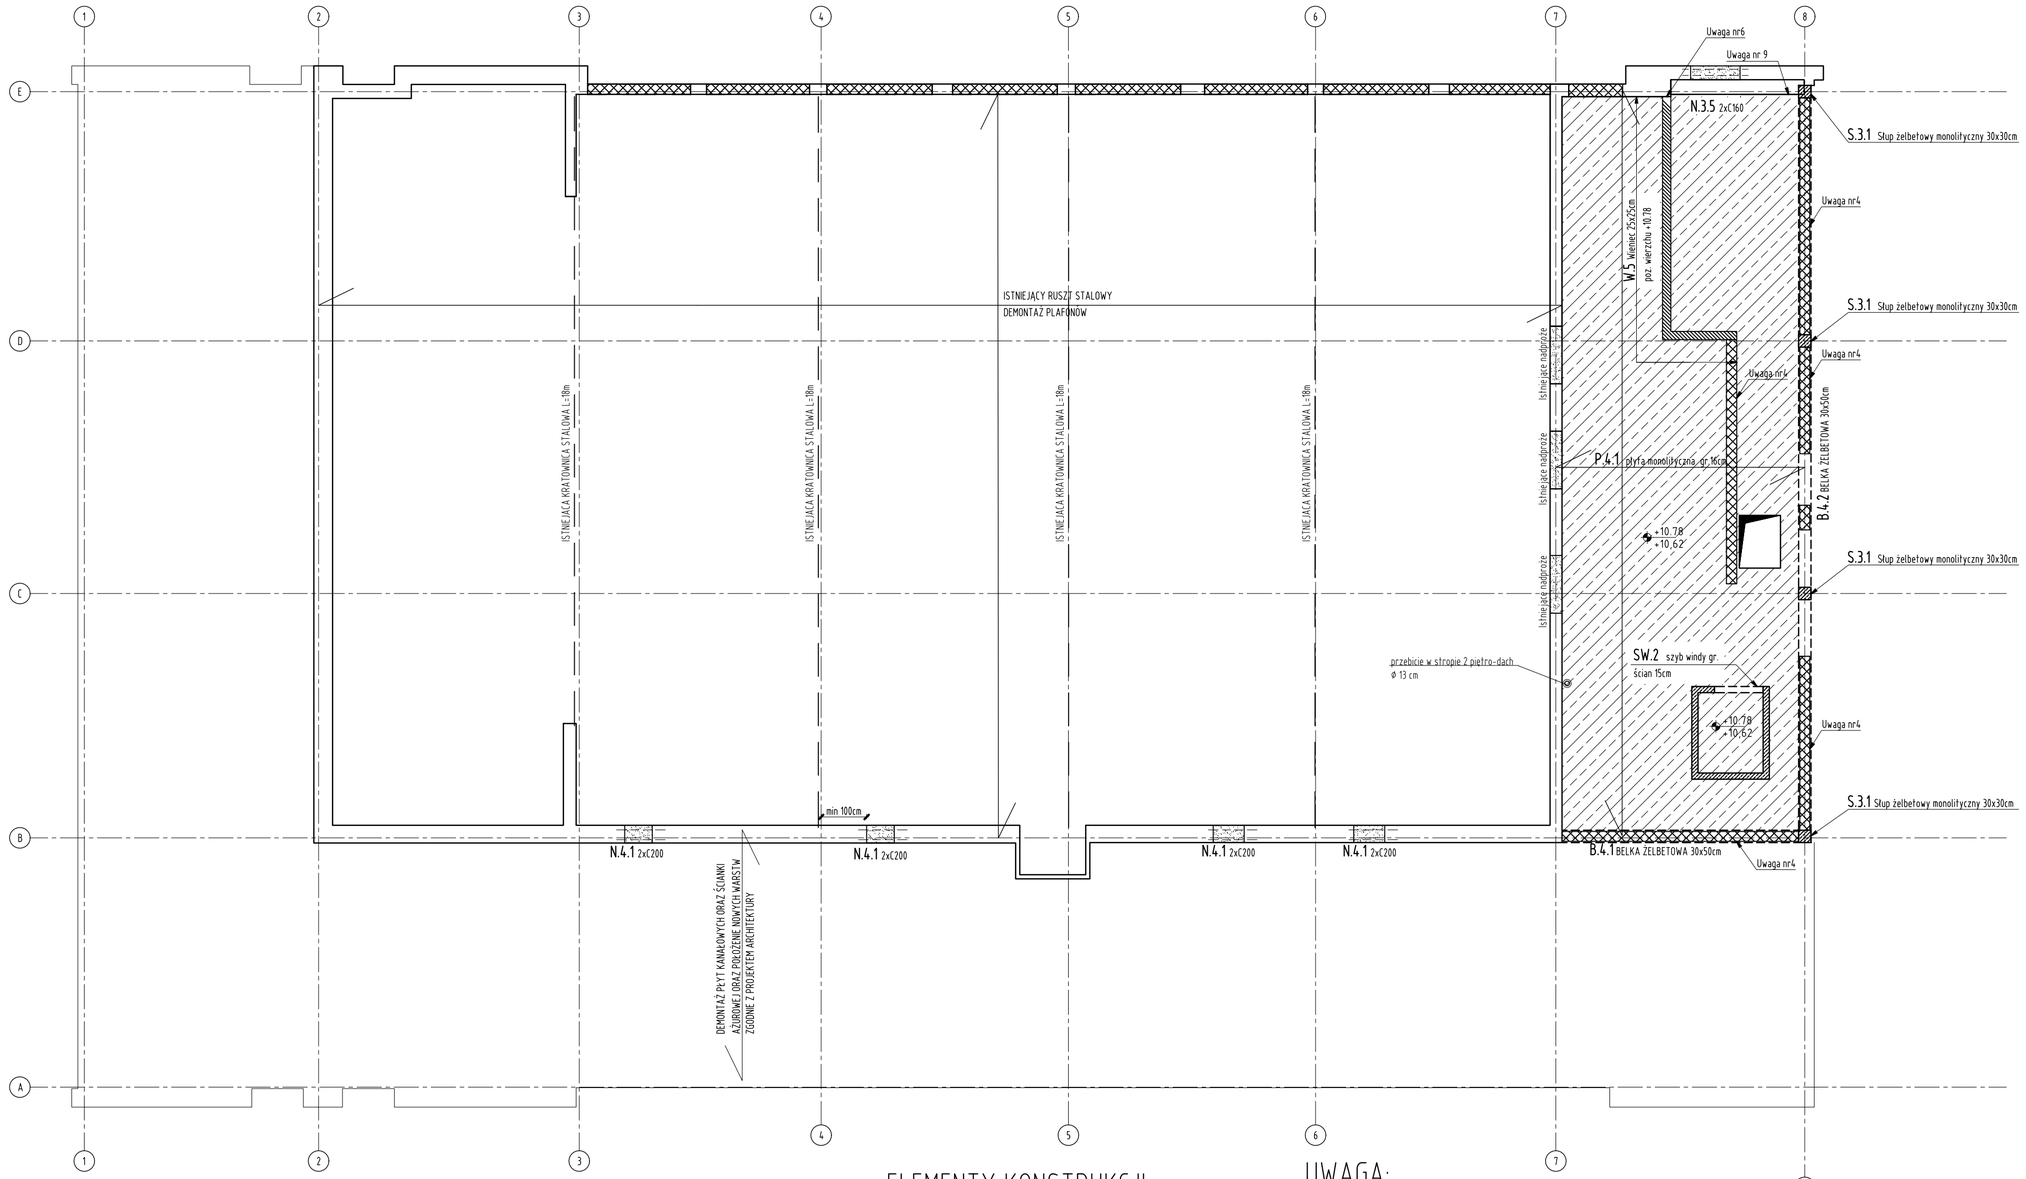


LEGENDA OZNACZEŃ W BUDYNKU ISTNIEJĄCYM:

- istniejące ściany budynku
- zamurowania i murowane filary konstrukcyjne z cegły pełnej kl.15MPa na zaprawie cem-wap. M10. Zamurowania konstrukcyjne połączyć z istniejącymi filarami i krawędziami ścian prętami 2Ø8 umieszczanymi w spoinach co ~30cm (co 4-ta spoina) na wysokości muru. Pręty wklejane w istniejący mur na żywicę np. HILTI, Fischer lub równoważną. Głębokość kotwienia min.10cm.
- zamurowania i wypełnienia niekonstrukcyjne istniejących otworów np. z bloczków z betonu komórkowego odmiany 600 na zaprawie cienkowarstwowej
- wyburzenia otworów i likwidacja istniejących elementów konstrukcji
- projektowane elementy żelbetowe

ELEMENTY KONSTRUKCJI:

STROPY ŻELBETOWE, MONOLITYCZNE:		
Płyta P.4.1	gr. 16cm	poz. wierzchu +10.96
NADPROŻA STALOWE:		
Nadproże N.3.5 2xC160	szt.1	poz. spodu +9.75
Nadproże N.4.1 2xC200	szt.4	poz. spodu zgodnie z projektem instalacji
SŁUPY ŻELBETOWE, MONOLITYCZNE:		
Słup S.3.1	30x30cm szt.4	poz. wierzchu +10.96
SZYB WINDY, ŻELBETOWY MONOLITYCZNY:		
Szyb windy SW.2	gr. ścian 15cm	
BELKA ŻELBETOWA, MONOLITYCZNA:		
Belka żelbetowa B.4.1	30x50cm szt.1	poz. wierzchu +10.96
Belka żelbetowa B.4.2	30x50cm szt.1	poz. wierzchu +10.96
WIENIEC:		
Wieniec W.5	25x25cm Lc=9.5mb	poz. wierzchu +10.96

UWAGA:

1. Rysunek rozpatrywać łącznie z pozostałymi rysunkami i opisem technicznym konstrukcji oraz z projektem architektury i pozostałymi projektami branżowymi.
2. Technologia wykonania nadproży stalowych w istniejących ścianach zgodnie z opisem technicznym konstrukcji i szczegółowymi rysunkami z projektu wykonawczego.
3. Krawędzie ścian przy rdzeniach i słupach murować z pozostawieniem strzępi do zabetonowania razem z rdzeniami i słupami żelbetowymi.
4. Sciany niekonstrukcyjne wymurować po wykonaniu elementów konstrukcyjnych z wypełnieniem przy górze muru z materiału elastycznego min.2cm grubości.
5. Technologia rozbiórki i wyburzeń istniejących elementów konstrukcji, wykuć otworów zgodnie z opisem technicznym konstrukcji oraz projektem wykonawczym.
6. Przewiązanie między nowo projektowanym murem a istniejącym wykonać poprzez gniazda w istniejącej ścianie. Gniazda w istniejącym murze o głębokości min.20cm i wysokości 30cm w rozstawie co 60cm na wysokości całej łączonej ściany.
7. Wszystkie przebicia w stropach należy wykonywać tak aby nie uszkodzić elementów nośnych takich jak belki lub żebra stropu oraz tak aby nie przecinać zbrojenia.
8. W przypadku przebicia ścianki ażurowej przez instalację, ściankę ażurową w obrębie przebicia należy przemurować, aby zapewnić jej nośność na poziomie nie gorszym niż przed przebiciem.
9. Według dokumentacji archiwalnej istnieje wnęka w ścianie od góry i dołu ograniczona przez belki. między piętrami.
10. Wykonać wymiany w stropie zgodnie z szczegółowymi rysunkami wykonawczymi dla wskazanych otworów.9. Otwory instalacyjne w ściana o szerokości maksymalnie 40cm wykonać poprzez nawiercanie otworu w
ścianie. Otwory o wymiarach20x12 lokalizować w odstępach min.25cm i nie więcej niż 4 otwory. Otwory w miare możliwości rozłożyć równomiernie na całej ścianie. Otwory w stropach lokalizować w stropach z płyt kanałowych w miejscach między żebrami.Otwory lokalizować zaraz pod wieńcem.

RADEK GUZOWSKI
ARCHITEKT
02-940 Warszawa
ul. Woroniczа 31/200
tel. (22) 110 28 31

Beton: C20/25 (B25)
Stal #: A-IIIN (BSt500S)
Stal kształtowa: S235JR (St3S)

Wszelkie wymiary i zapisy należy sprawdzić na budowie, w przypadku niezgodności pomiędzy projektem architektonicznym, projektami branżowymi a stanem istniejącym należy uzgodnić z projektantem.
Uwagi i opisy zamieszczone w części rysunkowej projektu stanowią integralną część niniejszego opracowania.
Projekt jest chroniony Prawem Autorskim (Dz.U.94/24/83).
Wszelkie informacje zawarte w tym projekcie stanowią własność intelektualną firmy "ARCHITEKT RADOSŁAW GUZOWSKI"
i nie wolno ich użyć ponownie i reprodukować bez pisemnej zgody wyżej wymienionej firmy.

SCHEMAT KONSTRUKCJI IIp i STROPODACHU NAD IIp

SKALA 1:100
BRANŻA: KONSTRUKCJA

Projekt budowlany przebudowy budynku CEIIK (bryła C) wraz z zagospodarowaniem terenu na dz. ew. 15/1; obręb 109 przy ul. Kościńskiego w Olsztynie

UMOWA
FAZA PW
DATA 01.2017

INWESTOR: **Centrum Edukacji i Inicjatyw Kulturalnych w Olsztynie, adres siedziby: ul. Parkowa 1, 10-233 Olsztyn NIP 739-05-15-602 Regon: 510983080**

AUTOR: mgr inż. Maciej Wasiela — NR UPRAWNIEŃ: LOD/1281/POOK/09
PIECZĄTKA: — PODPIS

OPRACOWAŁ: mgr inż. Łukasz Kwiatkowski — PODPIS

SPRAWDZIŁ: mgr inż. Krzysztof Chojnacki — NR UPRAWNIEŃ: LOD/1620/POOK/11
PIECZĄTKA: — PODPIS

UWAGI:

NR RYS. **K-5**