


PF.2 płyta fundamentowa
grubość 40cm szt.1

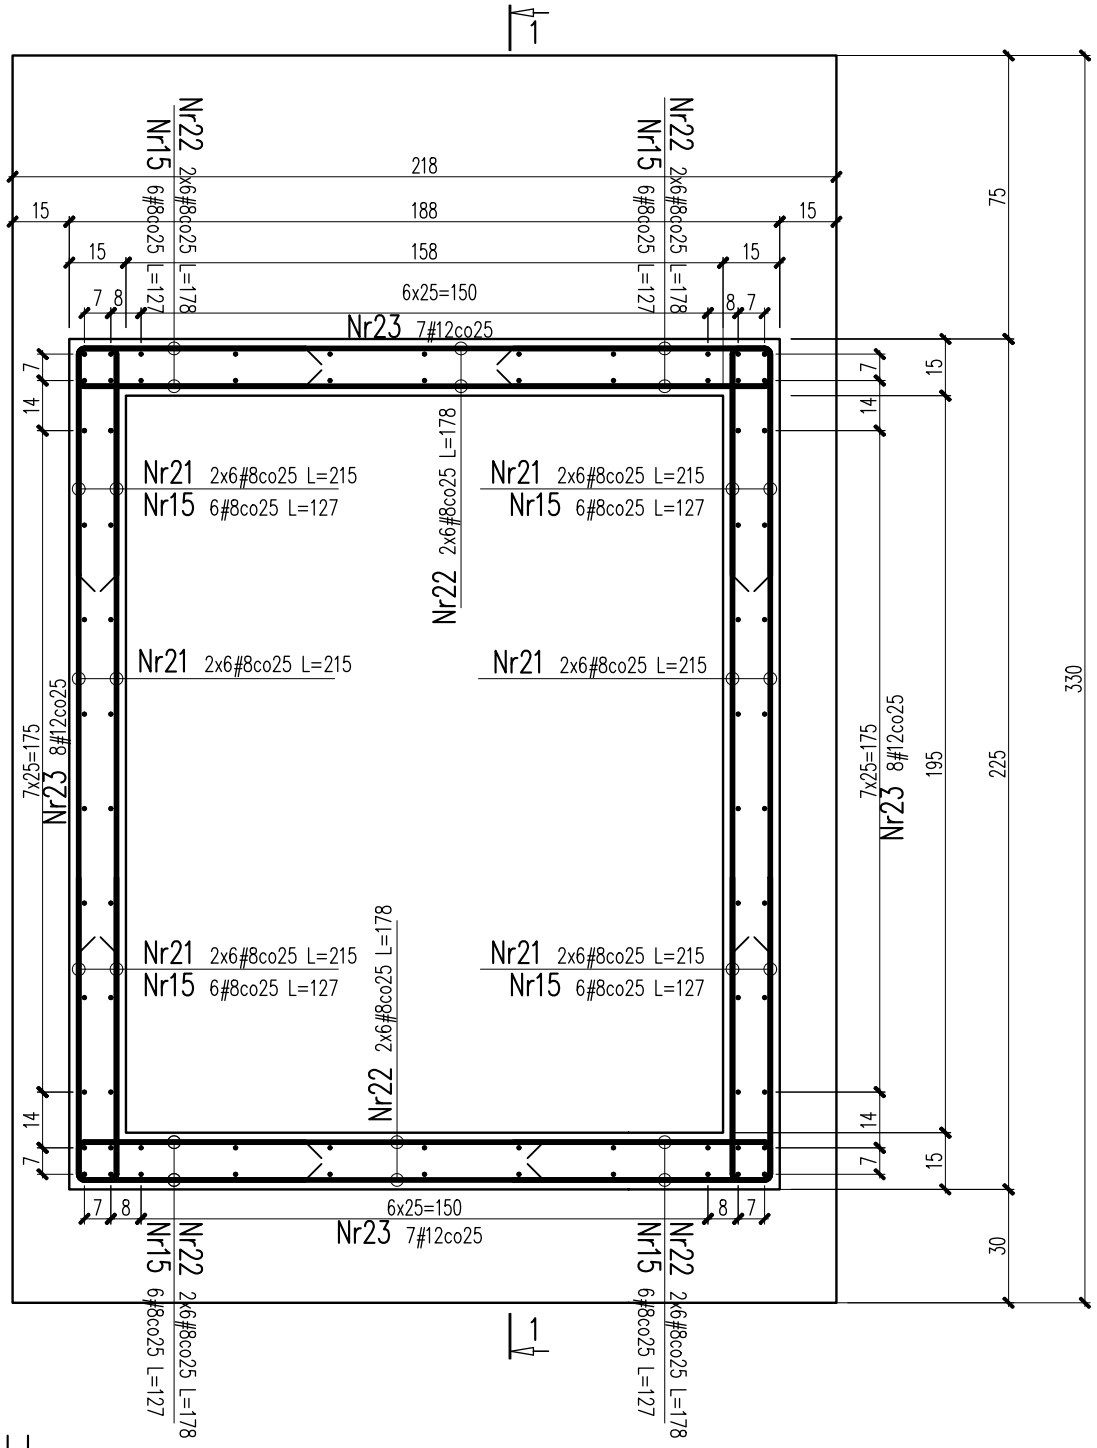

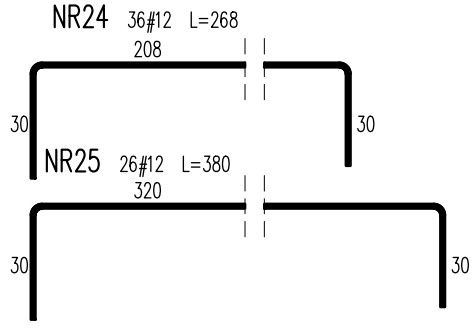


ZESTAWIENIE ZBROJENIA DLA PŁYTY PODSZYBIA PF.2

Nr	Średnica ø	Średnica #	Długość [cm]	Ilość [szt.]	Długość całkowita [m] A-IIIN ø6	A-IIIN #8	A-IIIN #12
15		8	127	48		61,0	
17	6		23	8	5,3		
18		12	144	8			11,5
21		8	215	24		51,6	
22		8	178	24		42,7	
23		12	411	36			156,2
24		12	268	40			96,5
25		12	425	26			98,8
Długość całkowita				[m]	5,3	155,3	363,0
Masa jednostkowa				[kg/m]	0,222	0,395	0,888
Masa				[kg]	1,18	61,34	322,34
Masa razem				[kg]		385	

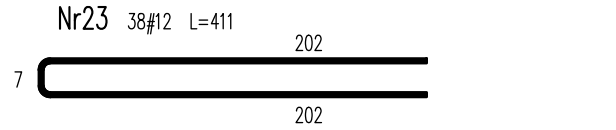







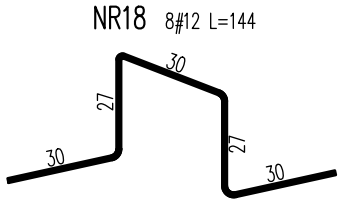

pręty montażowe rozmieszczać w rozstawie co 100/100cm

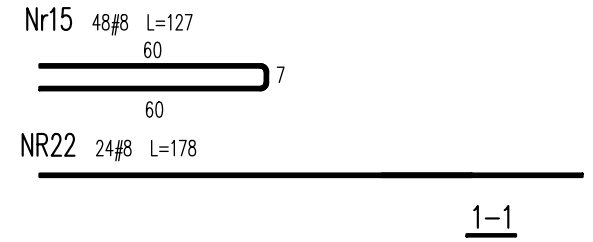

1-1
1:20

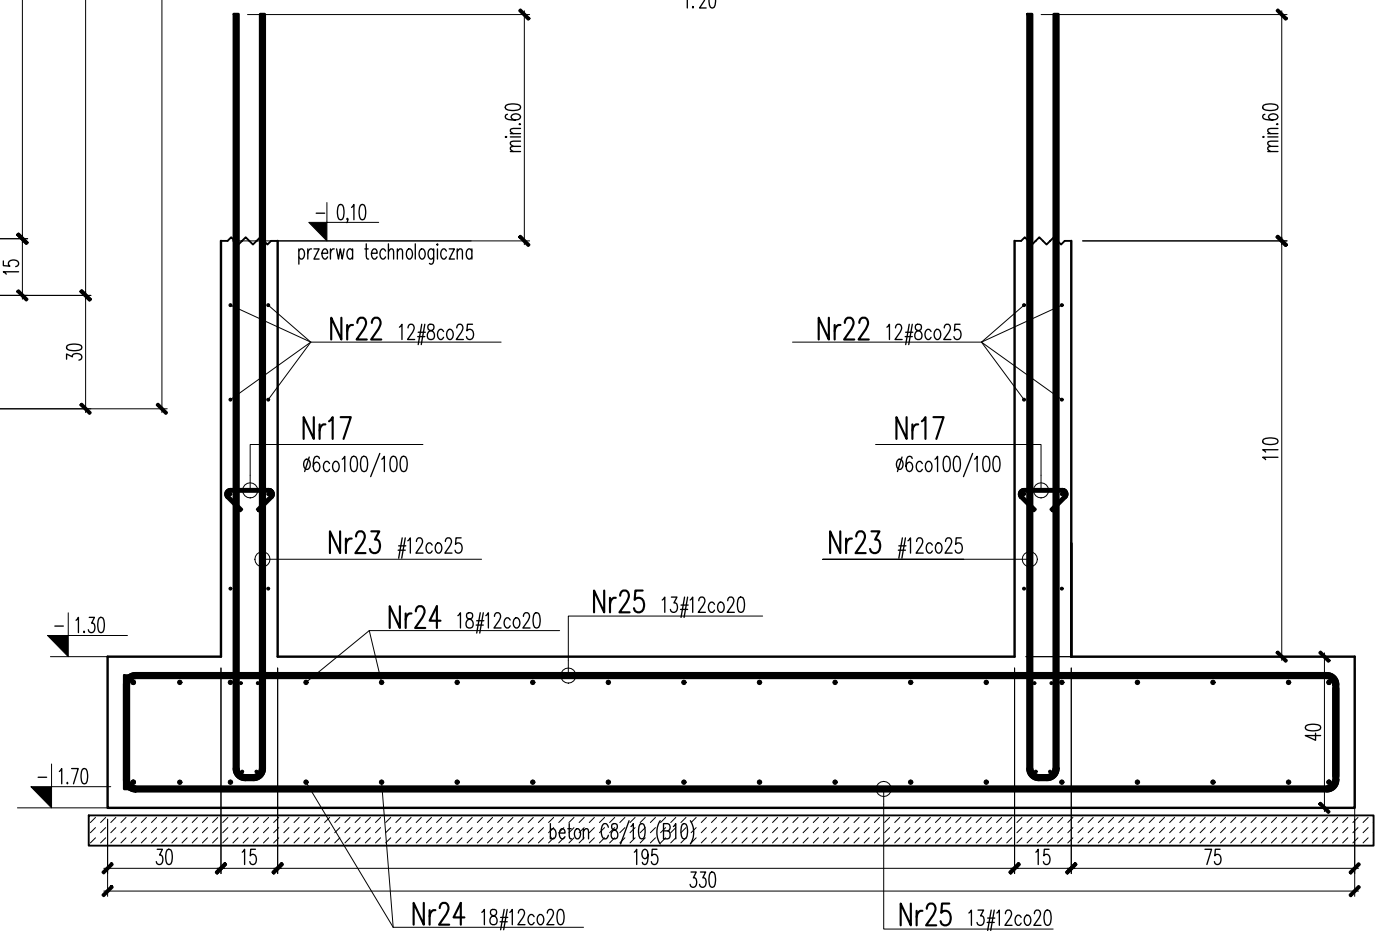

Uwaga:

1. Rysunek rozpatrywać łącznie z pozostałymi rysunkami i opisem technicznym konstrukcji oraz z projektem architektury i pozostałymi projektami branżowymi.
2. Elementy żelbetowe i betonowe wibrować mechanicznie.
3. Zabezpieczenie przeciwwilgociowe fundamentów zgodnie z opisem technicznym konstrukcji.
4. W przypadku występowania gruntów nienośnych w poziomie posadowienia, grunty należy wymienić na grunt z piasku o wskaźniku zagęszczenia Is=0,98, aż do poziomu gruntu nośnego.

RADEK GUZOWSKI
ARCHITEKT
02-640 Warszawa
ul. Woronicza 31/266
tel: (22) 119 28 31

Beton: C20/25 (B25)
Stal #: A-IIIN (BSt500S)
Stal ø: A-I (St3S)

otulina:
fundamenty min.5cm, Sciany szybu zagłębione w gruncie min.4cm

Wszystkie wymiary i rzędne należy sprawdzić na budowie, w przypadku niezgodności pomiędzy projektem architektonicznym, projektami branżowymi a stanem istniejącym należy uzgodnić z projektantem.
Uwagi i opisy zamieszczone w części rysunkowej projektu stanowią integralną część niniejszego opracowania.
Projekt jest chroniony Prawem Autorskim (Dz.U.94/24/83).
Wszystkie informacje zawarte w tym projekcie stanowią własność intelektualną firmy "ARCHITEKT RADOSŁAW GUZOWSKI"
i nie wolno ich użyć ponownie i reprodukować bez pisemnej zgody wyżej wymienionej firmy.

ZBROJENIE PŁYTY FUNDAMENTOWEJ PF.2

SKALA 1:20
BRANŻA: KONSTRUKCJA

Projekt budowlany przebudowy budynku CEIiK (bryła C) wraz z zagospodarowaniem terenu na dz. ew. 15/1; obręb 109 przy ul. Kościńskiego w Olsztynie

UMOWA
FAZA PW
DATA 01.2017

INWESTOR: Centrum Edukacji i Inicjatyw Kulturalnych w Olsztynie, adres siedziby: ul. Parkowa 1, 10-233 Olsztyn NIP 739-05-15-602 Regon: 510983080

AUTOR: mgr inż. Maciej Wasiela — NR UPRAWNIEŃ LOD/1261/POOK/09
PIECZĄTKA: — PODPIS

OPRACOWAŁ: mgr inż. Łukasz Kwiatkowski — PODPIS

SPRAWDZIŁ: mgr inż. Krzysztof Chojnacki — NR UPRAWNIEŃ LOD/1620/POOK/11
PIECZĄTKA: — PODPIS

UWAGI:

NR RYS. **K-13**