



P.3.2 płyta monolityczna gr.15cm
ZBROJENIE DOLNE

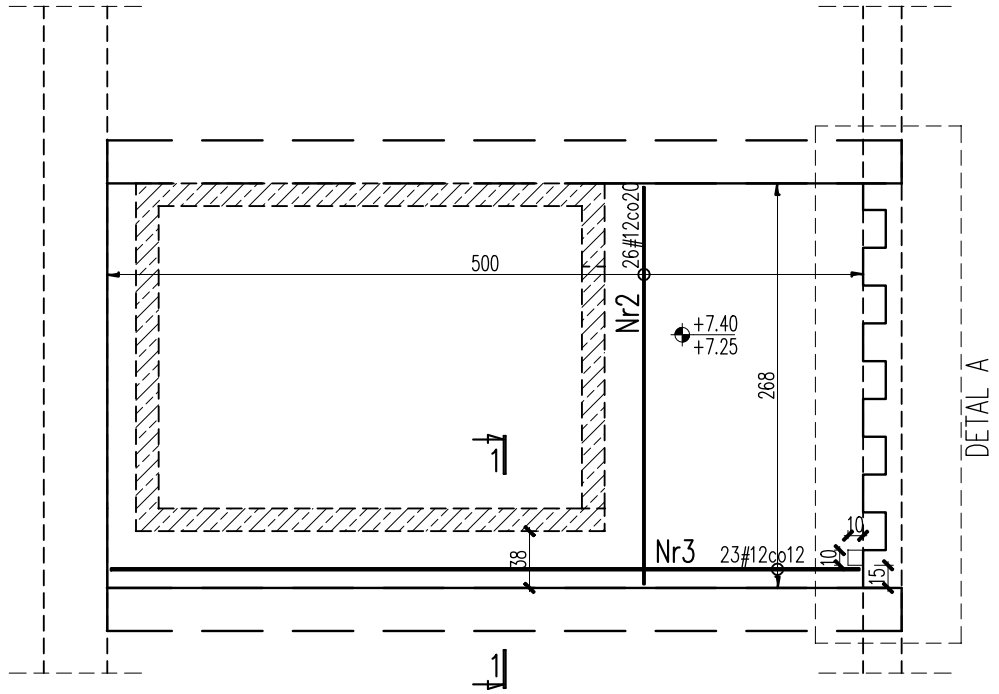

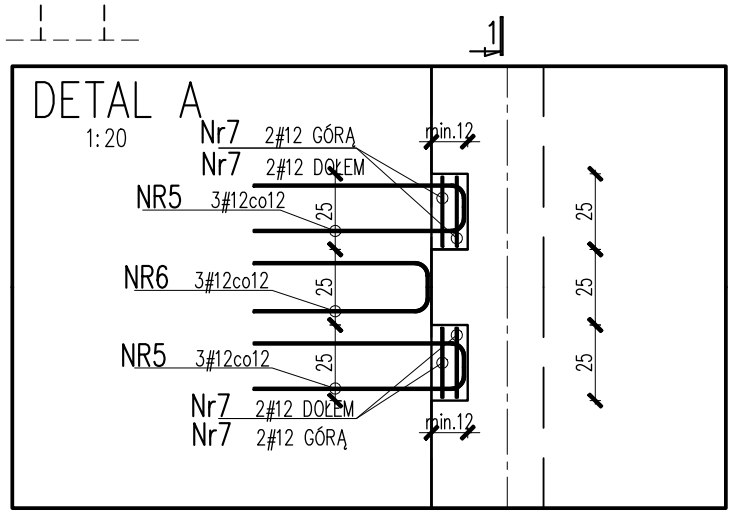

P.3.2 płyta monolityczna gr.15cm
ZBROJENIE GÓRNE

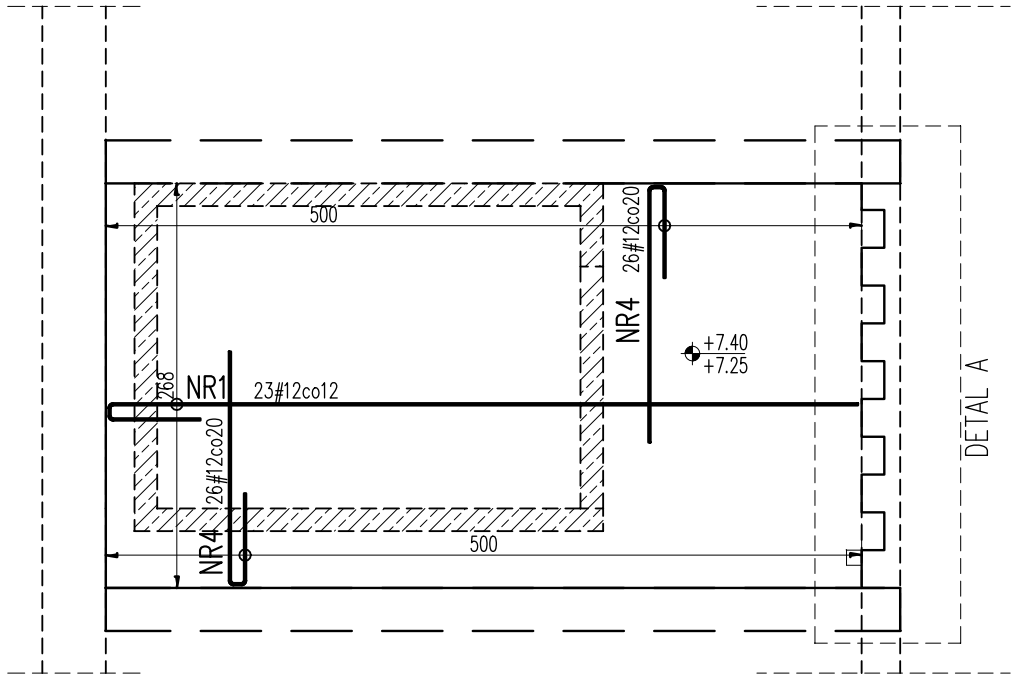

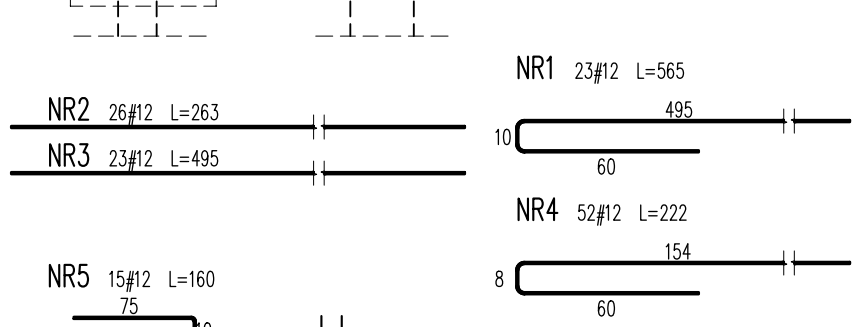


Uwaga:

1. Rysunek rozpatrywać łącznie z pozostałymi rysunkami i opisem technicznym konstrukcji oraz z projektem architektury i pozostałymi projektami branżowymi.
2. Elementy żelbetowe i betonowe wibrować mechanicznie.
3. Przed zabetonowaniem stropu w płycie osadzić przepusty instalacyjne max. ø150mm zgodnie z aktualnym projektem architektury i projektami branżowymi. W miejscach otworów pręty lokalnie rozsunąć bez wycinania.
4. Podane wymiary są podane na podstawie dokumentacji archiwalnej. Przed przystąpieniem do prać należy sprawdzić wymiary z rzeczywistością.

ZESTAWIENIE ZBROJENIA DLA STROPU P.3.2

Nr	Średnica Ø	Średnica #	Długość [cm]	Ilość [szt.]	Długość całkowita [m] A-IIIN ø8	ø12	ø16
1		12	565	23		130,0	
2		12	263	26		68,4	
3		12	495	23		113,9	
4		12	222	52		115,4	
5		12	160	15		24,0	
6		12	130	18		23,4	
7		12	20	20		4,0	
Długość całkowita				[m]	0,0	479,1	0,0
Masa jednostkowa				[kg/m]	0,395	0,888	1,578
Masa				[kg]	0,00	425,44	0,00
Masa razem				[kg]		425	

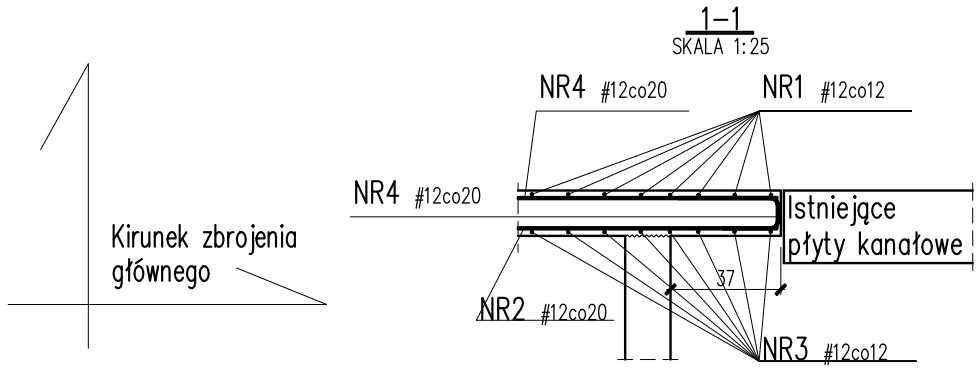

RADEK GUZOWSKI
ARCHITEKT
02-640 Warszawa
ul. Woronicza 31/266
tel: (22) 119 28 31

Beton: C20/25 (B25)
Stal #: A–IIIN (BSt500S)
otulina : $c_{min.}$ = 3,0 cm
klasa ekspozycji: XC1

Wszystkie wymiary i rzędne należy sprawdzić na budowie, w przypadku niezgodności pomiędzy projektem architektonicznym, projektami branżowymi a stanem istniejącym należy uzgodnić z projektantem.
Uwagi i opisy zamieszczone w części rysunkowej projektu stanowią integralną część niniejszego opracowania.
Projekt jest chroniony Prawem Autorskim (Dz.U.94/24/83).
Wszystkie informacje zawarte w tym projekcie stanowią własność intelektualną firmy "ARCHITEKT RADOSŁAW GUZOWSKI"
i nie wolno ich użyć ponownie i reprodukować bez pisemnej zgody wyżej wymienionej firmy.

ZBROJENIE STROPU P.3.2

SKALA 1:50
BRANŻA: KONSTRUKCJA

Projekt budowlany przebudowy budynku CEIIK (bryła C) wraz z zagospodarowaniem terenu na dz. ew. 15/1; obręb 109 przy ul. Kościńskiego w Olsztynie

UMOWA
FAZA PW
DATA 01.2017

INWESTOR: Centrum Edukacji i Inicjatyw Kulturalnych w Olsztynie, adres siedziby: ul. Parkowa 1, 10-233 Olsztyn NIP 739-05-15-602 Regon: 510983080

AUTOR: mgr inż. Maciej Wasiela — NR UPRAWNIEŃ LOD/1261/POOK/09

PIECZĄTKA:

PODPIS

OPRACOWAŁ: mgr inż. Łukasz Kwiatkowski — PODPIS

SPRAWDZIŁ: mgr inż. Krzysztof Chojnacki — NR UPRAWNIEŃ LOD/1620/POOK/11

PIECZĄTKA:

PODPIS

UWAGI:

NR RYS. **K-29**