

SF.3 stopa 130x130x40cm szt.2

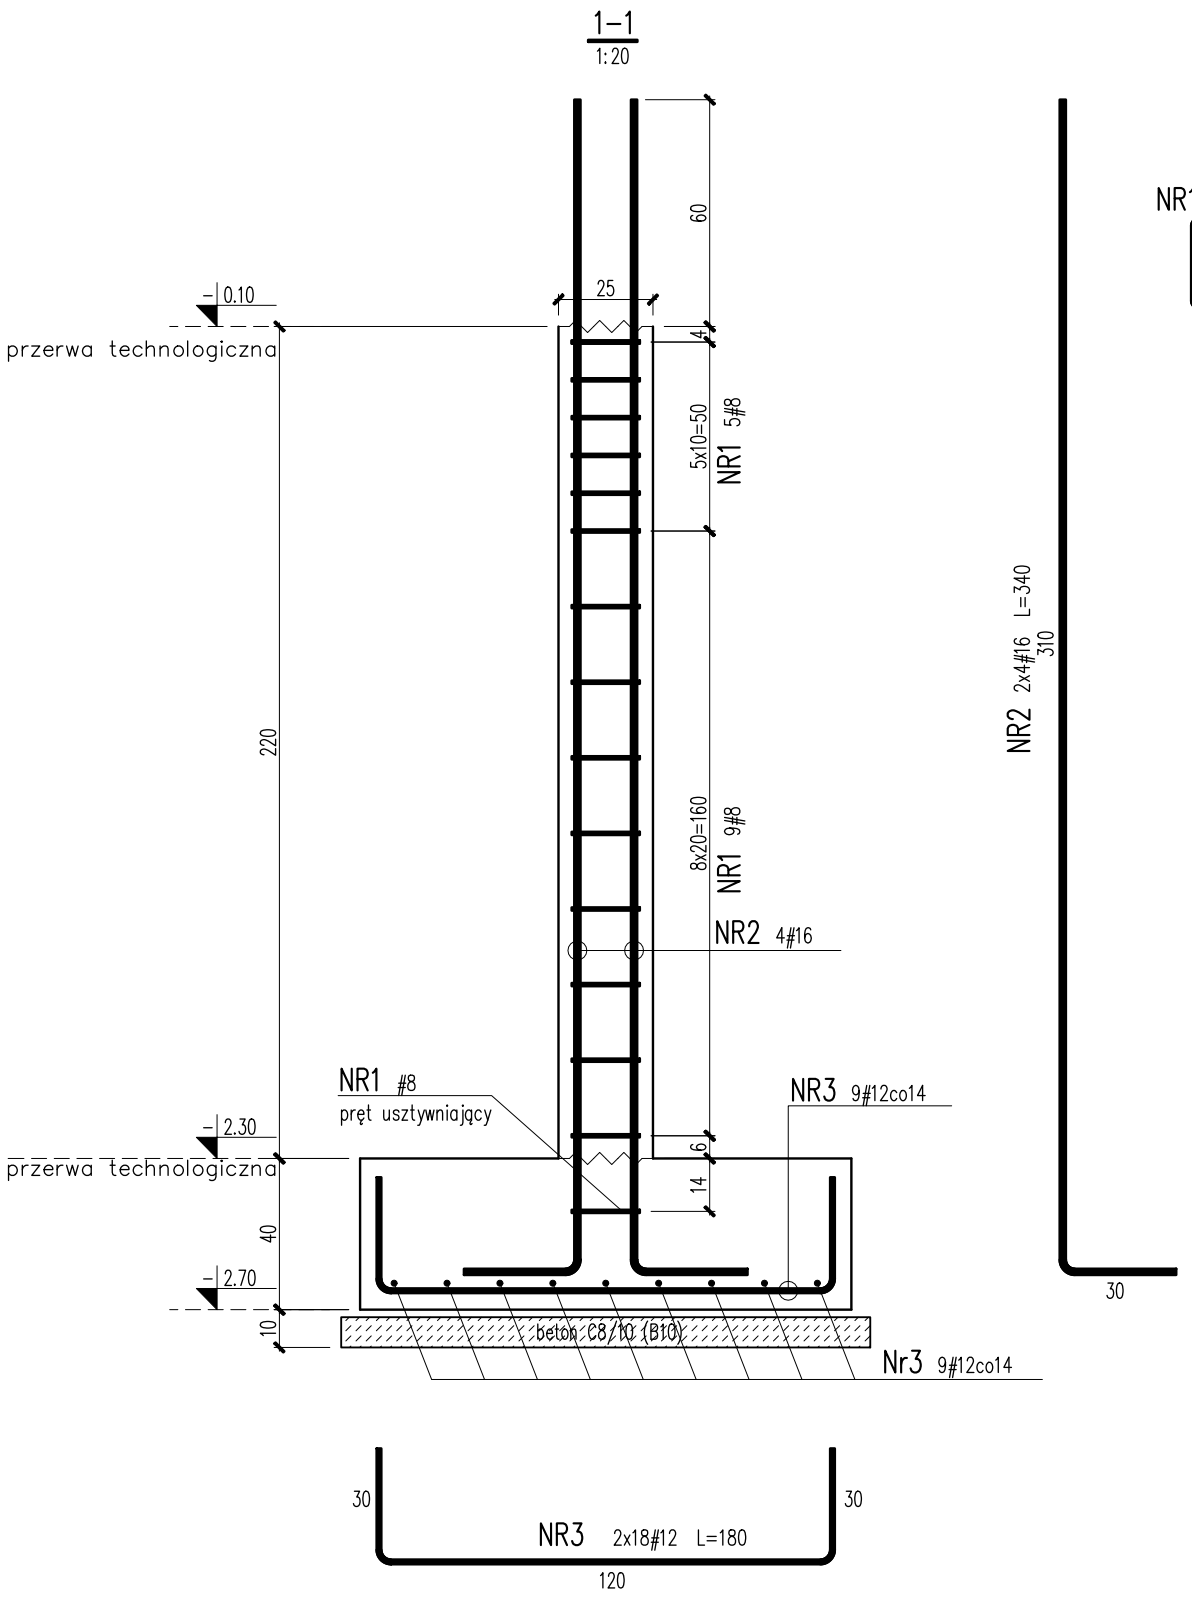

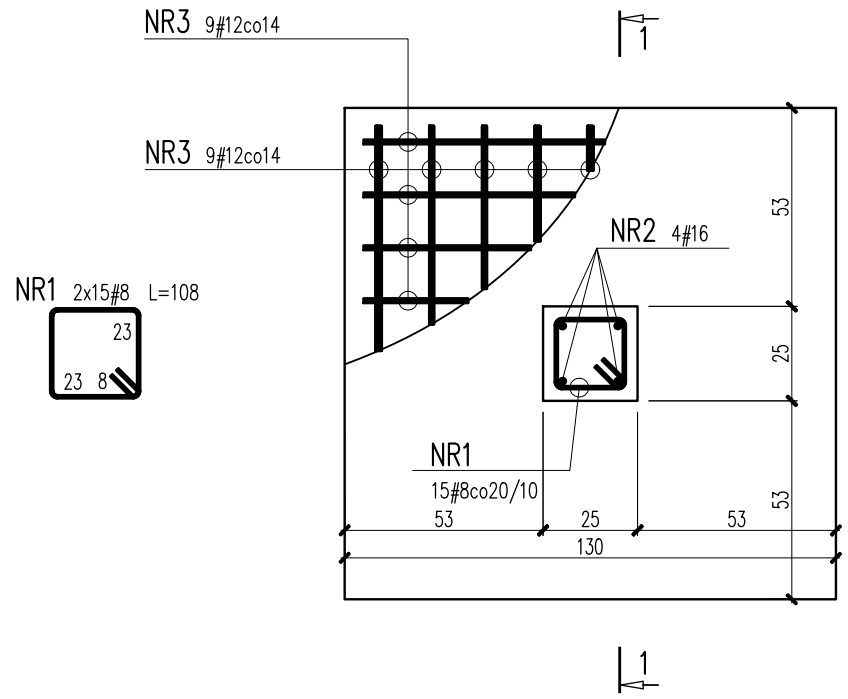

Uwaga:

1. Rysunek rozpatrywać łącznie z pozostałymi rysunkami i opisem technicznym konstrukcji oraz z projektem architektury i pozostałymi projektami branżowymi.
2. Elementy żelbetowe i betonowe wibrować mechanicznie.
3. Zabezpieczenie przeciwwilgociowe fundamentów zgodnie z opisem technicznym konstrukcji.
4. W przypadku stwierdzenia pod fundamentem gruntowych niebudowlanych należy pogłębić fundament do gruntu nośnego.
5. W przypadku stwierdzenia wody w poziomie posadowienia należy skontaktować się z projektantem w celu przeprojektowania fundamentów.

ZESTAWIENIE ZBROJENIA DLA STOPY FUNDAMENTOWEJ SF.3

Nr	Średnica		Długość	Ilość	Długość całkowita [m]		
					A-IIIN		
	Ø	#	[cm]	[szt.]	#8	#12	#16
1		8	108	30	32,4		
2		16	340	8			27,2
3		12	180	36		64,8	
Długość całkowita				[m]	32,4	64,8	27,2
Masa jednostkowa				[kg/m]	0,395	0,888	1,578
Masa				[kg]	12,80	57,54	42,92
Masa razem				[kg]	113		

RADEK GUZOWSKI
ARCHITEKT

02-640 Warszawa
ul. Woronicza 31/266
tel: (22) 119 28 31

Beton: C20/25 (B25)
Stal #: A-IIIN (BSt500S)
otulina:
fundamenty min.5cm , cokoły min.4cm
klasa ekspozycji: XC2

Wszystkie wymiary i rzędne należy sprawdzić na budowie, w przypadku niezgodności pomiędzy projektem architektonicznym, projektami branżowymi a stanem istniejącym należy uzgodnić z projektantem.
Uwagi i opisy zamieszczone w części rysunkowej projektu stanowią integralną część niniejszego opracowania.
Projekt jest chroniony Prawem Autorskim (Dz.U.94/24/83).
Wszystkie informacje zawarte w tym projekcie stanowią własność intelektualną firmy "ARCHITEKT RADOSŁAW GUZOWSKI"
i nie wolno ich użyć ponownie i reprodukować bez pisemnej zgody wyżej wymienionej firmy.

ZBROJENIE STOPY FUNDAMENTOWEJ SF.3

SKALA 1:20
BRANŻA: KONSTRUKCJA

Projekt budowlany przebudowy budynku CEIiK (bryła C) wraz z zagospodarowaniem terenu na dz. ew. 15/1; obręb 109 przy ul. Kościńskiego w Olsztynie

UMOWA
FAZA PW
DATA 01.2017

INWESTOR: Centrum Edukacji i Inicjatyw Kulturalnych w Olsztynie, adres siedziby: ul. Parkowa 1, 10-233 Olsztyn NIP 739-05-15-602 Regon: 510983080

AUTOR: mgr inż. Maciej Wasiela — NR UPRAWNIEŃ LOD/1261/POOK/09
PIECZĄTKA:
PODPIS

OPRACOWAŁ: mgr inż. Łukasz Kwiatkowski — PODPIS

SPRAWDZIŁ: mgr inż. Krzysztof Chojnacki — NR UPRAWNIEŃ LOD/1620/POOK/11
PIECZĄTKA:
PODPIS

UWAGI:

NR RYS. K-40