


SF.5 stopa 130x130x40cm szt.1

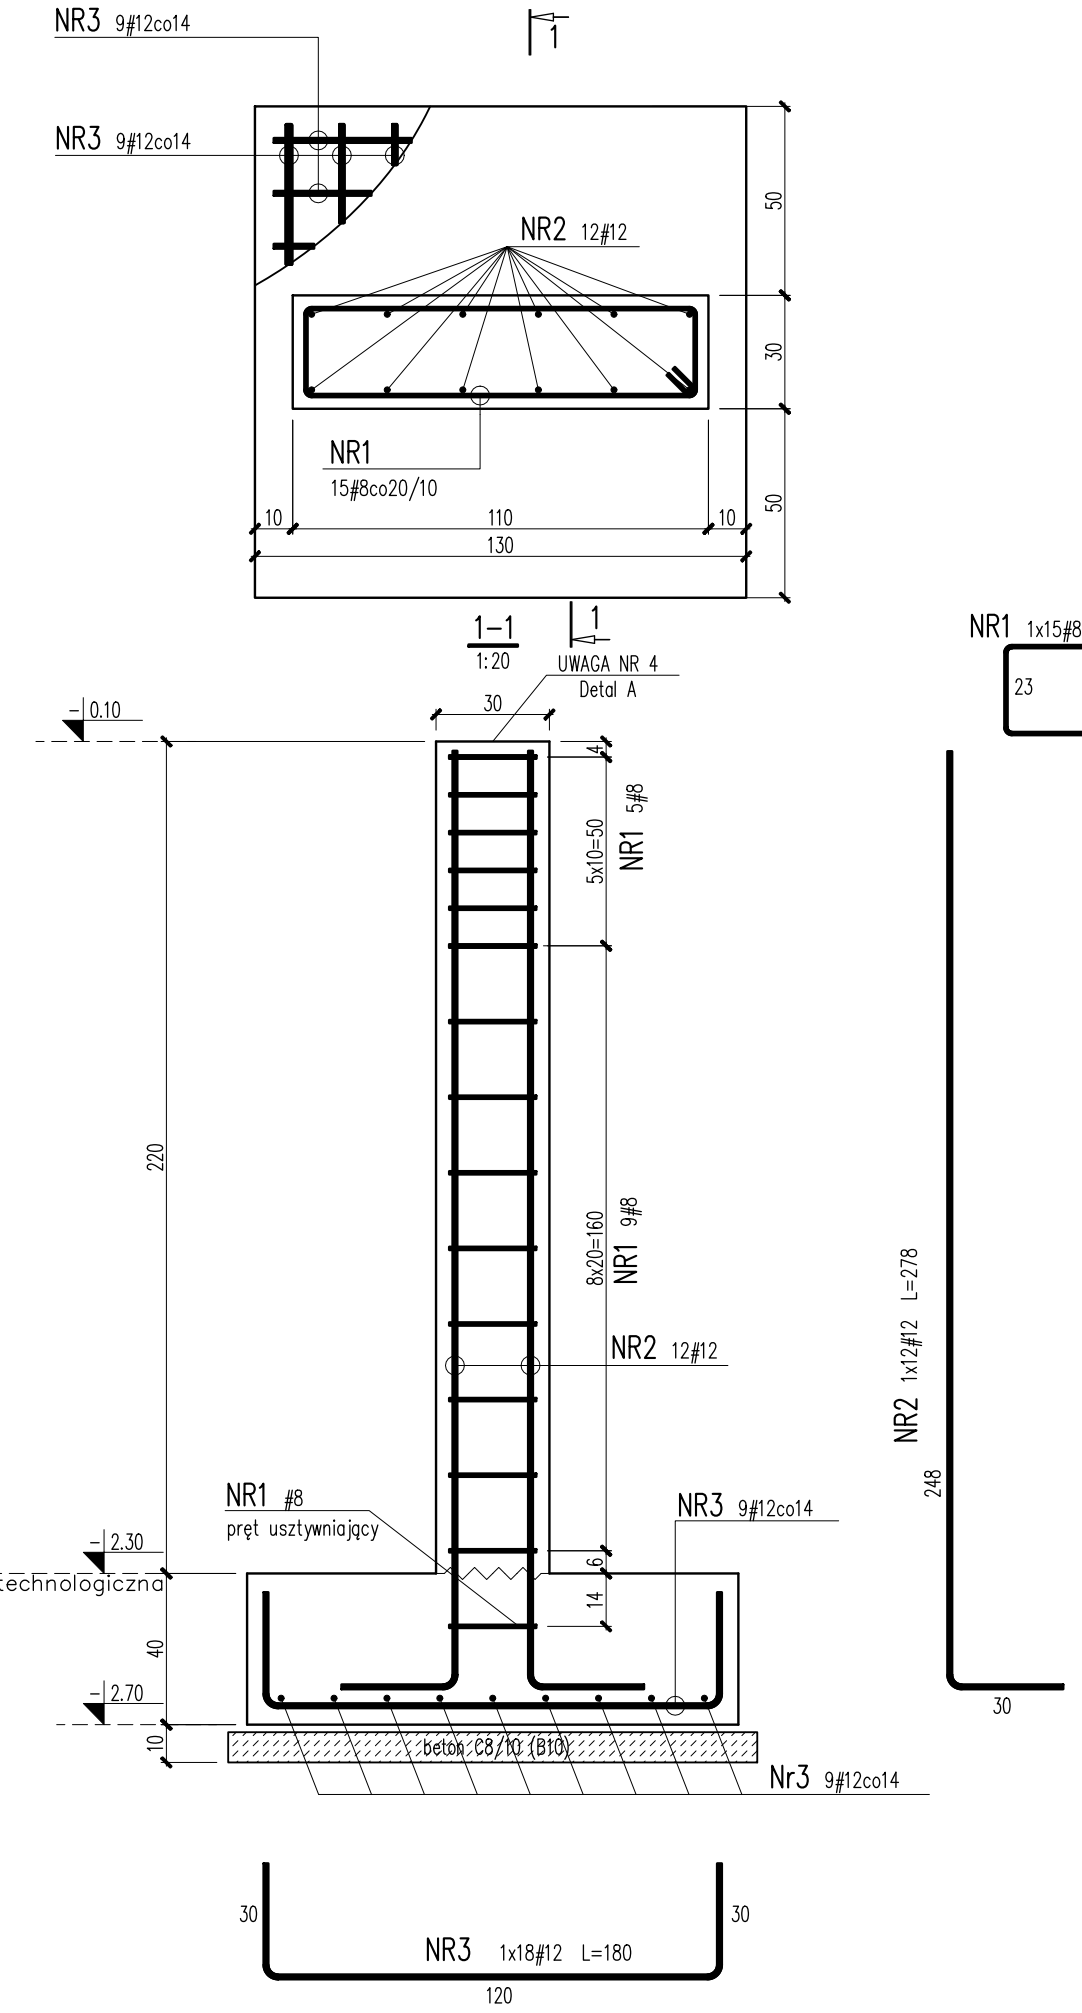

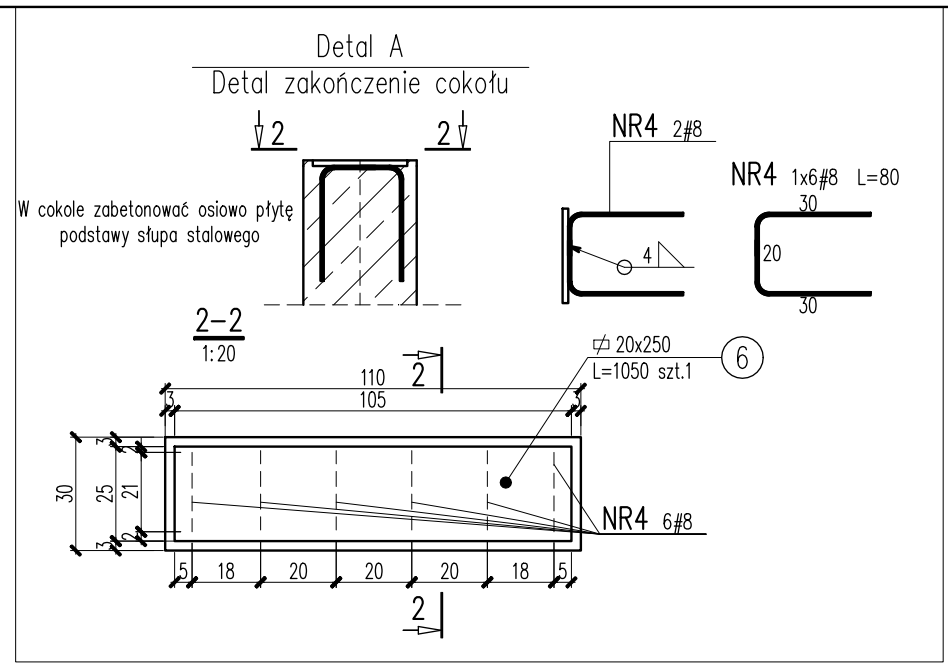

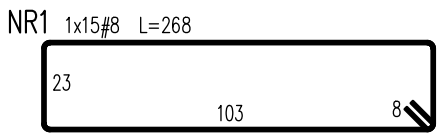

Uwaga:

1. Rysunek rozpatrywać łącznie z pozostałymi rysunkami i opisem technicznym konstrukcji oraz z projektem architektury i pozostałymi projektami branżowymi.
2. Elementy żelbetowe i betonowe wibrować mechanicznie.
3. Zabezpieczenie przeciwwilgociowe fundamentów zgodnie z opisem technicznym konstrukcji.
4. Na końcu cokołu zabetonować płytę podstawy słupa stalowego zgodnie z detalem A.
5. W przypadku stwierdzenia pod fundamentem gruntowych niebudowlanych należy pogłębić fundament do gruntu nośnego.
6. W przypadku stwierdzenia wody w poziomie posadowienia należy skontaktować się z projektantem w celu przeprojektowania fundamentów.

ZESTAWIENIE ZBROJENIA DLA STOPY FUNDAMENTOWEJ SF.5

Nr	Średnica		Długość	Ilość	Długość całkowita [m]	
	Ø	#	[cm]	[szt.]	A-IIIN	
					#8	#12
1		8	268	15	40,2	
2		12	278	12		33,4
3		12	180	18		32,4
4		8	80	6	4,8	
Długość całkowita				[m]	45,0	65,8
Masa jednostkowa				[kg/m]	0,395	0,888
Masa				[kg]	17,78	58,43
Masa razem				[kg]	76	

ZESTAWIENIE STALI KSZTAŁTOWEJ DLA STOPY FUNDAMENTOWEJ SF.5

Zestawienie stali kształtowej						
Nr profilu	Przekrój	Długość profilu	Liczba ogółna	Masa jednostkowa	Masa profilu	Masa całkowita
	Wymiary [mm]	[mm]	[szt.]	[kg/m]	[kg]	[kg]
6	20x250	1050	1	41,21	43,27	43,27
Masa razem					[kg]	43,27
Dodatek na spoiny					[%]	1,50%
Masa całkowita					[kg]	44

RADEK GUZOWSKI
ARCHITEKT

02-640 Warszawa
ul. Woronicza 31/266
tel: (22) 119 28 31

Beton: C20/25 (B25)
Stal #: A–IIIN (BSt500S)
otulina:
fundamenty min.5cm , cokoły min.4cm
klasa ekspozycji: XC2

Wszelkie wymiary i rzędne należy sprawdzić na budowie, w przypadku niezgodności powiadzy projektem architektonicznym, projektami branżowymi a stanem istniejącym należy uzgodnić z projektantem.
Uwagi i opisy zamieszczone w części rysunkowej projektu stanowią integralną część niniejszego opracowania.
Projekt jest chroniony Prawem Autorskim (Dz.U.94/24/83).
Wszelkie informacje zawarte w tym projekcie stanowią własność intelektualną firmy "ARCHITEKT RADOSŁAW GUZOWSKI"
i nie wolno ich użyć ponownie i reprodukować bez pisemnej zgody wyżej wymienionej firmy.

ZBROJENIE STOPY FUNDAMENTOWEJ SF.5

SKALA 1:20
BRANŻA: KONSTRUKCJA

Projekt budowlany przebudowy budynku CEIIK (bryła C) wraz z zagospodarowaniem terenu na dz. ew. 15/1; obręb 109 przy ul. Kościńskiego w Olsztynie

UMOWA
FAZA PW
DATA 01.2017

INWESTOR: Centrum Edukacji i Inicjatyw Kulturalnych w Olsztynie,
adres siedziby: ul. Parkowa 1, 10-233 Olsztyn
NIP 739-05-15-602 Regon: 510983060

AUTOR: mgr inż. Maciej Wasiela — NR UPRAWNIEŃ LOD/1261/POOK/09
PIECZĄTKA: — PODPIS

OPRACOWAŁ: mgr inż. Łukasz Kwiatkowski — PODPIS

SPRAWDZIŁ: mgr inż. Krzysztof Chojnacki — NR UPRAWNIEŃ LOD/1620/POOK/11
PIECZĄTKA: — PODPIS

UWAGI:

NR RYS. **K-42**