


SF.1 stopa 130x130x40cm szt.6

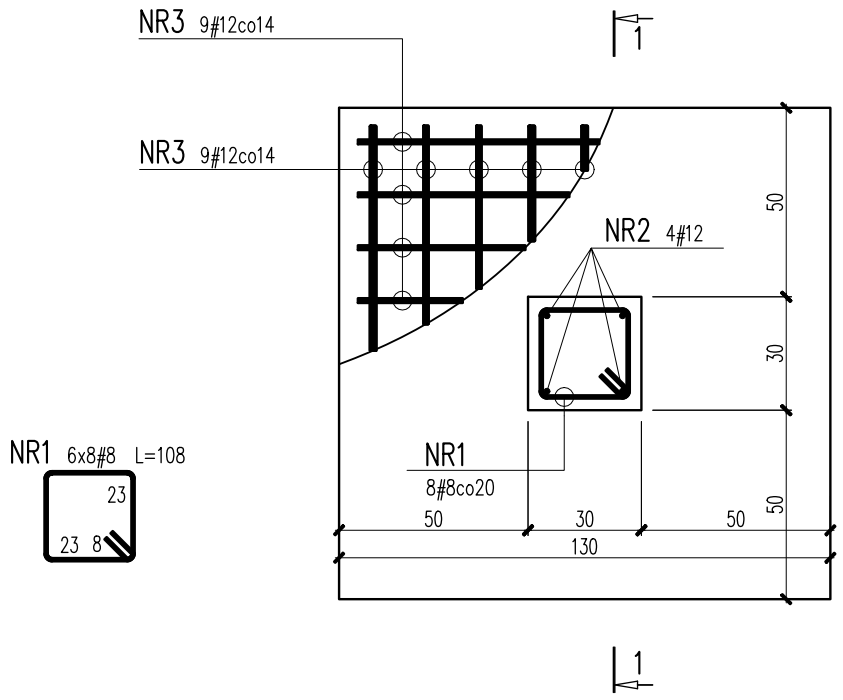

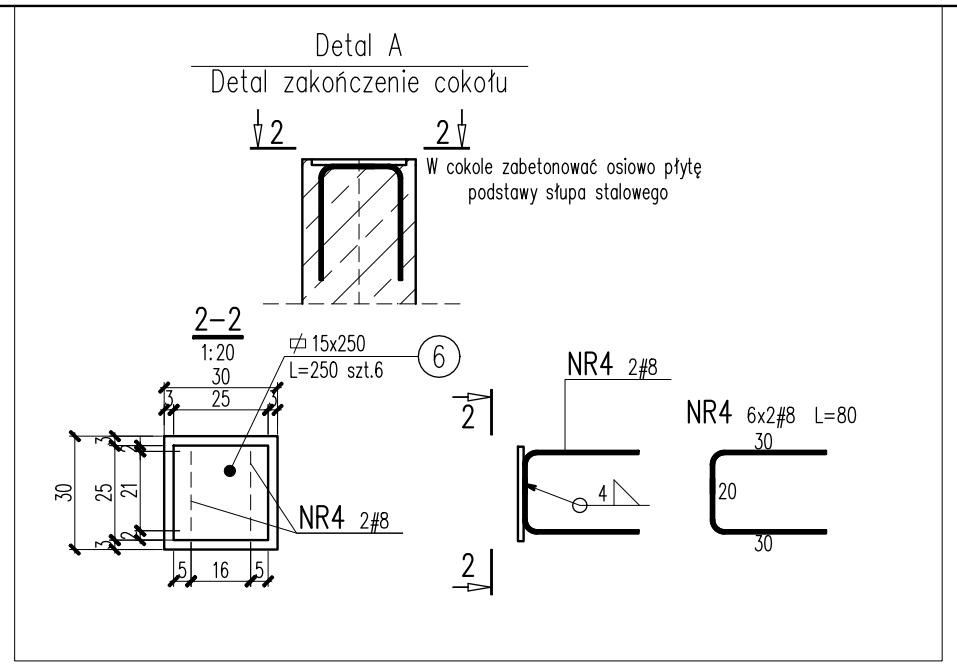

Uwaga:

1. Rysunek rozpatrywać łącznie z pozostałymi rysunkami i opisem technicznym konstrukcji oraz z projektem architektury i pozostałymi projektami branżowymi.
2. Elementy żelbetowe i betonowe wibrować mechanicznie.
3. Zabezpieczenie przeciwwilgociowe fundamentów zgodnie z opisem technicznym konstrukcji.
4. Na końcu cokołu zabetonować płytę podstawy słupa stalowego zgodnie z detalem A.
5. W przypadku stwierdzenia pod fundamentem gruntowych niebudowlanych należy pogłębić fundament do gruntu nośnego.
6. W przypadku stwierdzenia wody w poziomie posadowienia należy skontaktować się z projektantem w celu przeprojektowania fundamentów.

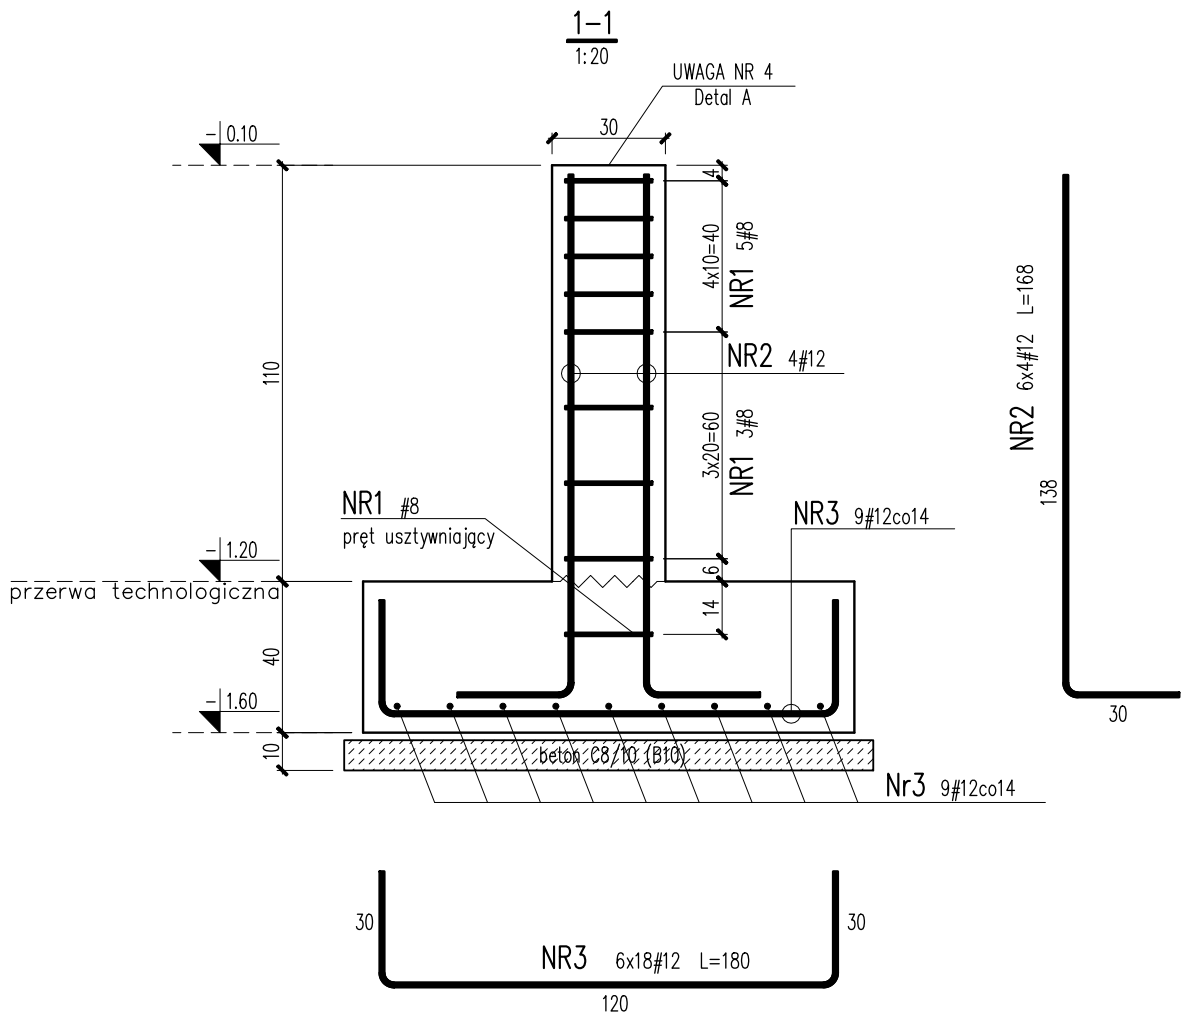

ZESTAWIENIE ZBROJENIA DLA STOPY FUNDAMENTOWEJ SF.1

Nr	Średnica		Długość	Ilość	Długość całkowita [m]	
	Ø	#	[cm]	[szt.]	A-IIIN	
					#8	#12
1		8	108	48	51,8	
2		12	168	24		40,3
3		12	180	108		194,4
4		8	80	12	9,6	
Długość całkowita				[m]	61,4	234,7
Masa jednostkowa				[kg/m]	0,395	0,888
Masa				[kg]	24,25	208,41
Masa razem				[kg]	233	

ZESTAWIENIE STALI KSZTAŁTOWEJ DLA STOPY FUNDAMENTOWEJ SF.1

Zestawienie stali kształtowej						
Nr profilu	Przekrój	Długość profilu	Liczba ogółna	Masa jednostkowa	Masa profilu	Masa całkowita
	Wymiary [mm]	[mm]	[szt.]	[kg/m]	[kg]	[kg]
6	15x250	250	6	7,36	1,84	11,04
Masa razem					[kg]	11,04
Dodatek na spoiny					[%]	1,50%
Masa całkowita					[kg]	11

RADEK GUZOWSKI
ARCHITEKT

02-640 Warszawa
ul. Woronicza 31/266
tel: (22) 119 28 31

Beton: C20/25 (B25)
Stal #: A-IIIN (BSt500S)
otulina:
fundamenty min.5cm , cokoły min.4cm
klasa ekspozycji: XC2

Wszystkie wymiary i rzędne należy sprawdzić na budowie, w przypadku niezgodności pomiędzy projektem architektonicznym, projektami branżowymi a stanem istniejącym należy uzgodnić z projektantem.
Uwagi i opisy zamieszczone w części rysunkowej projektu stanowią integralną część niniejszego opracowania.
Projekt jest chroniony Prawem Autorskim (Dz.U.94/24/83).
Wszystkie informacje zawarte w tym projekcie stanowią własność intelektualną firmy "ARCHITEKT RADOSŁAW GUZOWSKI"
i nie wolno ich użyć ponownie i reprodukować bez pisemnej zgody wyżej wymienionej firmy.

ZBROJENIE STOPY FUNDAMENTOWEJ SF.1	SKALA 1:20
	BRANŻA: KONSTRUKCJA
Projekt budowlany przebudowy budynku CEIiK (bryła C) wraz z zagospodarowaniem terenu na dz. ew. 15/1; obręb 109 przy ul. Kościńskiego w Olsztynie	UMOWA
	FAZA PW
	DATA 01.2017
INWESTOR: Centrum Edukacji i Inicjatyw Kulturalnych w Olsztynie, adres siedziby: ul. Parkowa 1, 10-233 Olsztyn NIP 739-05-15-602 Regon: 510983080	
AUTOR: mgr inż. Maciej Wasiela	NR UPRAWNIEŃ LOD/1261/POOK/09
PIECZĄTKA:	PODPIS
OPRACOWAŁ: mgr inż. Łukasz Kwiatkowski	PODPIS
SPRAWDZIŁ: mgr inż. Krzysztof Chojnacki	NR UPRAWNIEŃ LOD/1620/POOK/11
PIECZĄTKA:	PODPIS
UWAGI:	NR RYS. K-9