
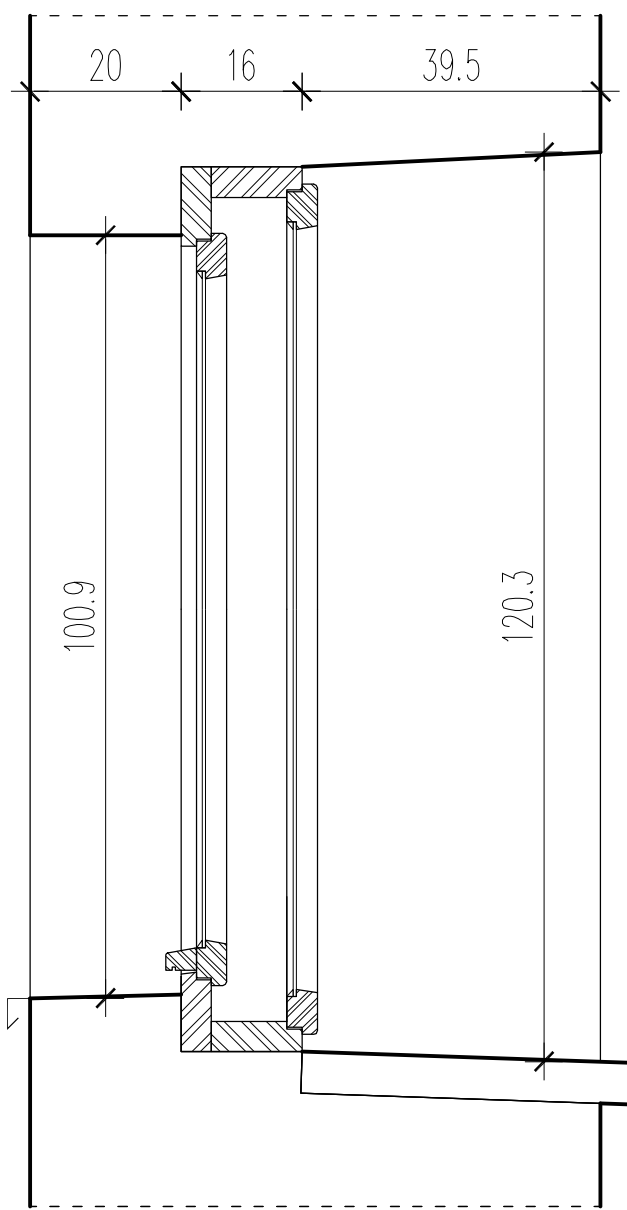
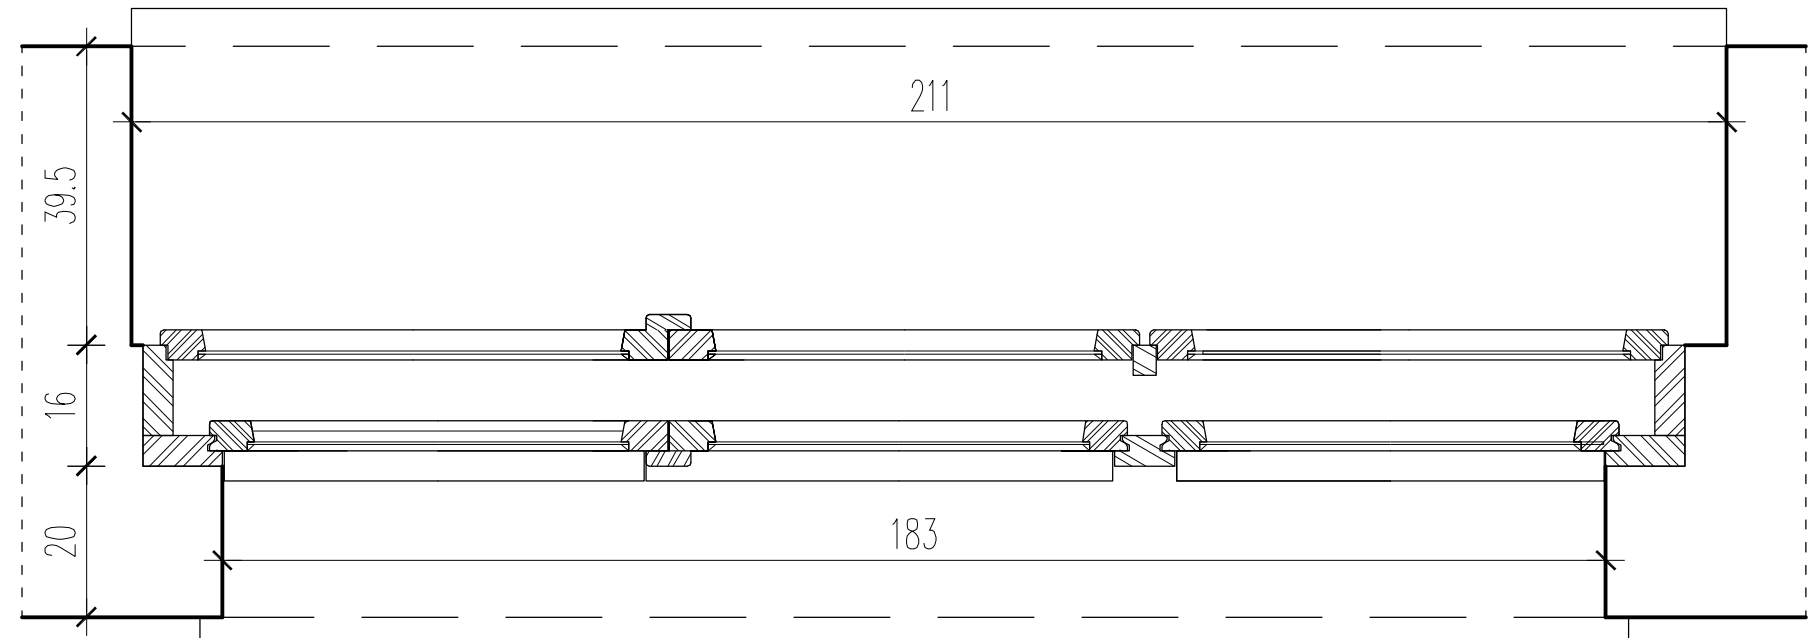


Wymiary w świetle muru	So	207
	Ho	120
Wymiary w świetle ościeżnicy	S	183
	H	96




O.01

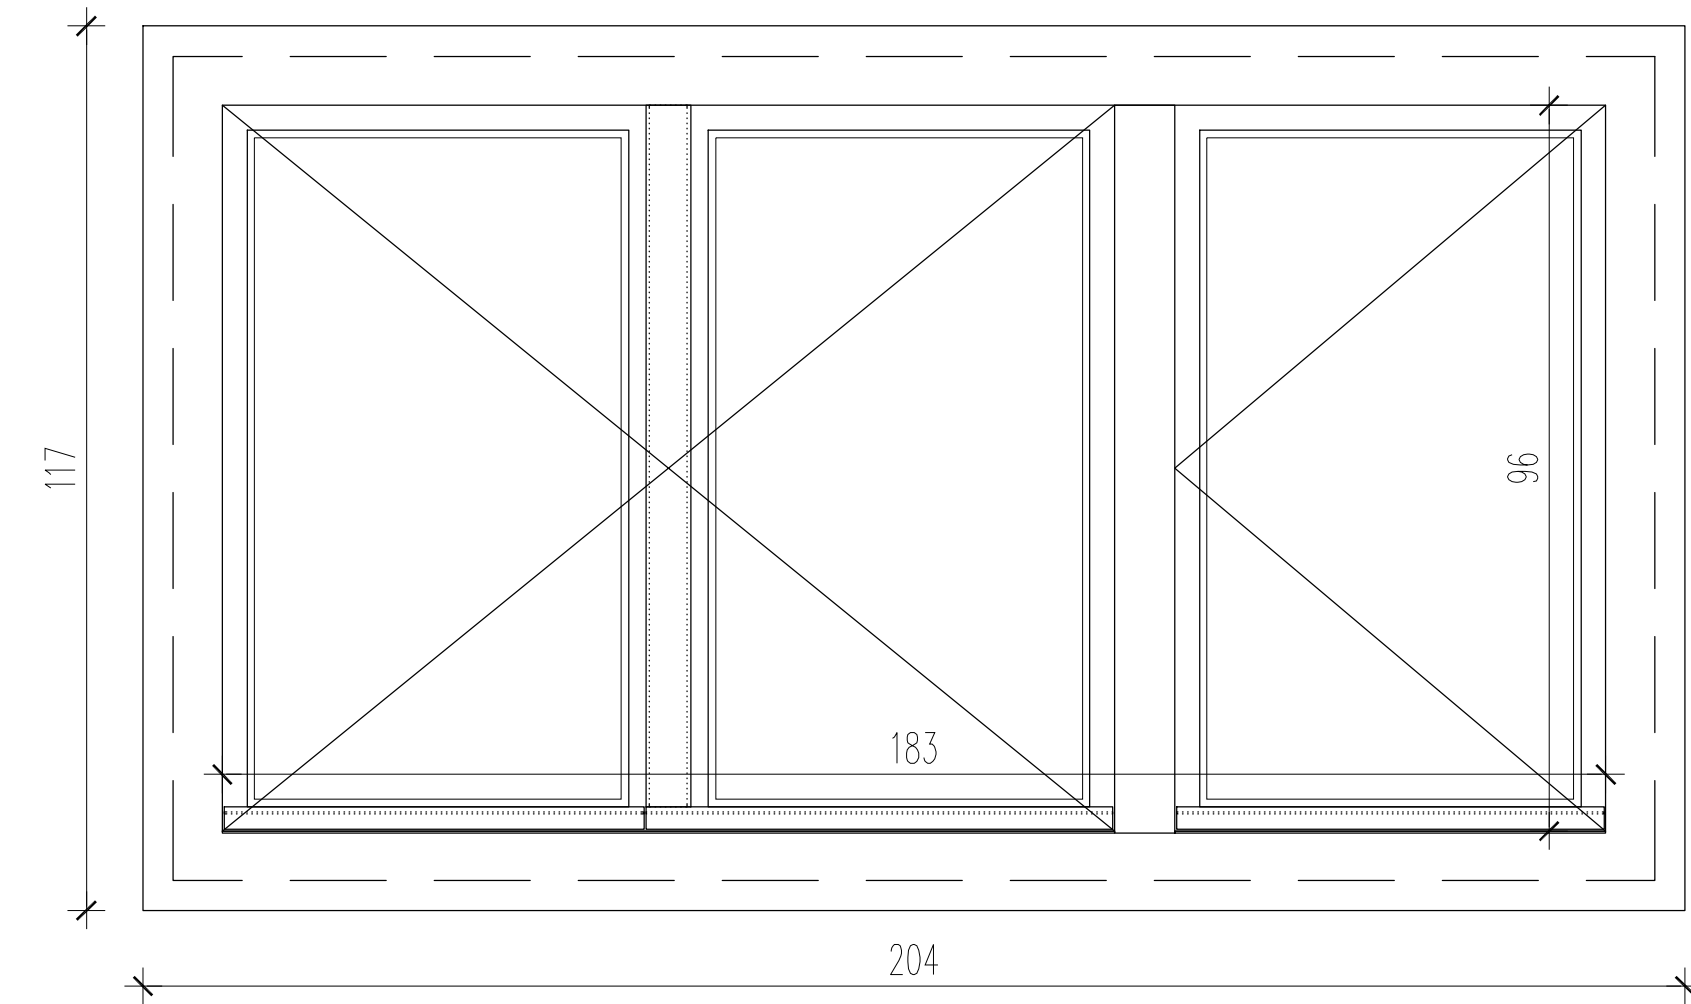

Pom. 63

O'.01

Wymiary w świetle muru	So	199
	Ho	113
Wymiary w świetle ościeżnicy	S	180
	H	94

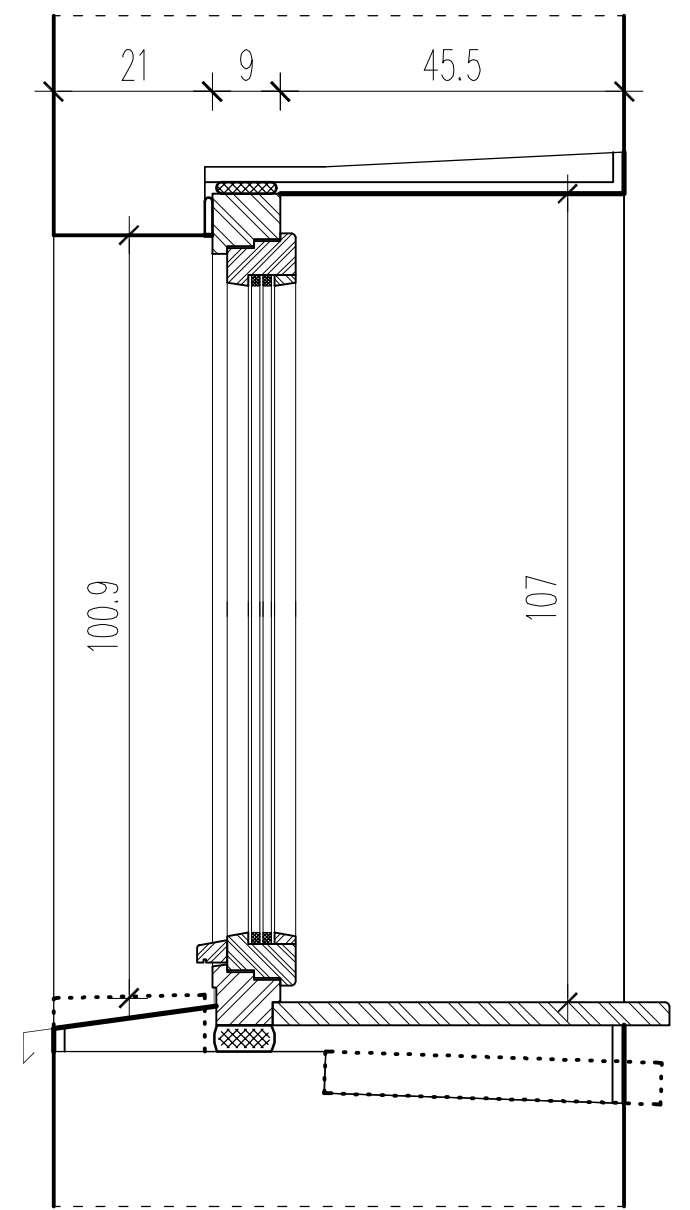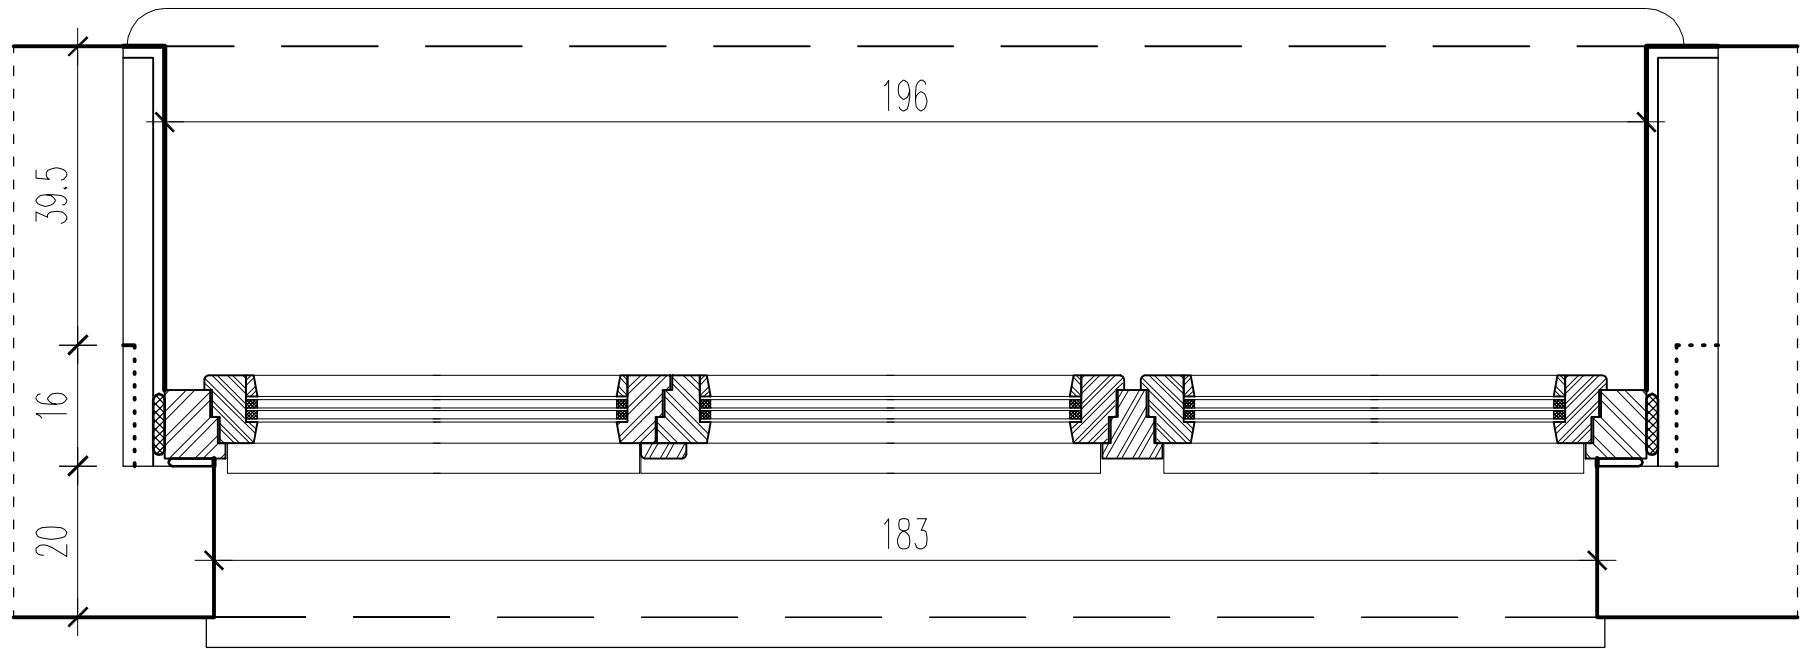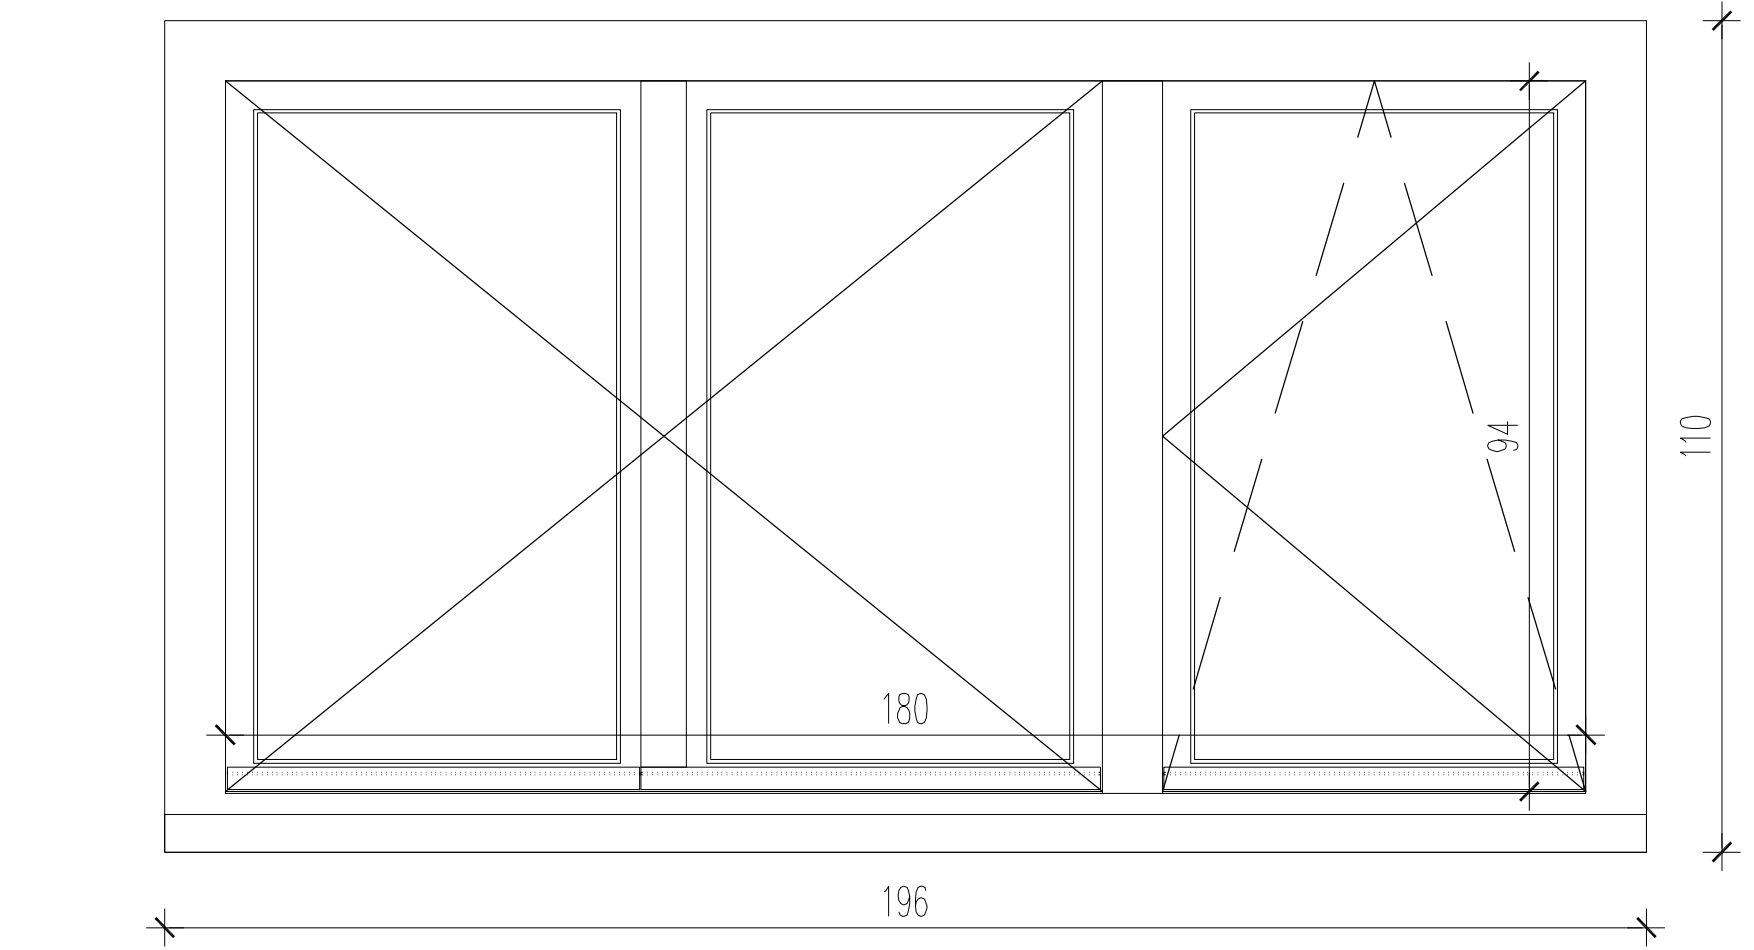

BIURO ARCHITEKTONICZNE, arch. Jacek Strużyński 10-437 Olsztyn, ul. Dworcowa 45/60, tel. 501 535 602 e-mail: biurojas@poczta.fm		
PROJEKT BUDOWLANY		
PROJEKT ARCHITEKTONICZNO-BUDOWLANY		
Remont budynku CEiIK w Olsztynie przy ul. Parkowej 1 w Olsztynie dz. nr 32, 37/9 obr. 27 i dz. nr 2/3, 2/4 obr. 4, m. Olsztyn		
Inwestor:	CEiIK w Olsztynie ul. Parkowa 1, 10-233 Olsztyn	
Proj.: mgr inż. arch. Jacek A. Strużyński (10/94/OL)		
Spr.: mgr inż. arch. Piotr Ostoja-Lński (250/94/OL)		
OKNO O.01 / O'.01 - SZCZEGÓŁY		A.10
Listopad 2019 r.	Skala 1:10	i.10