

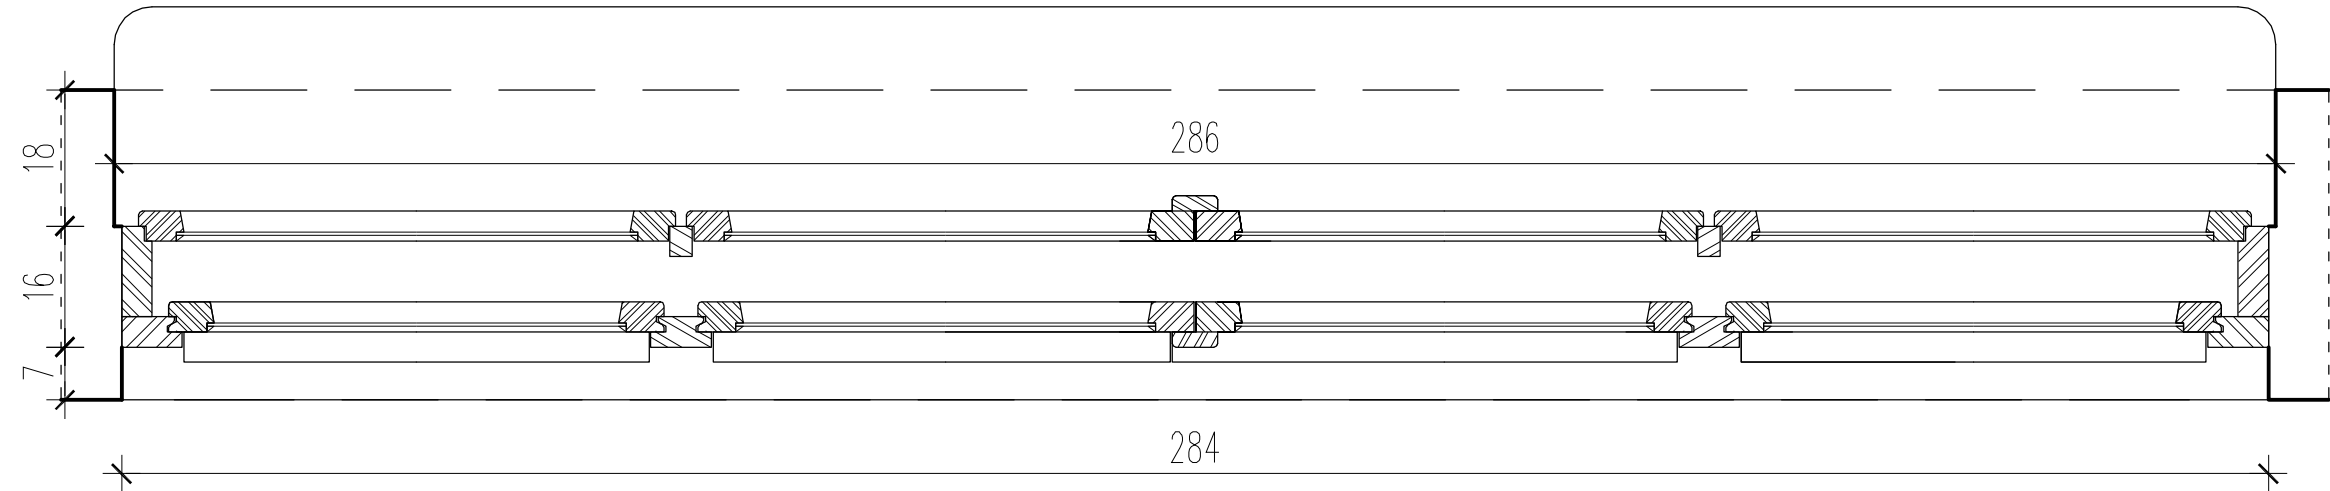
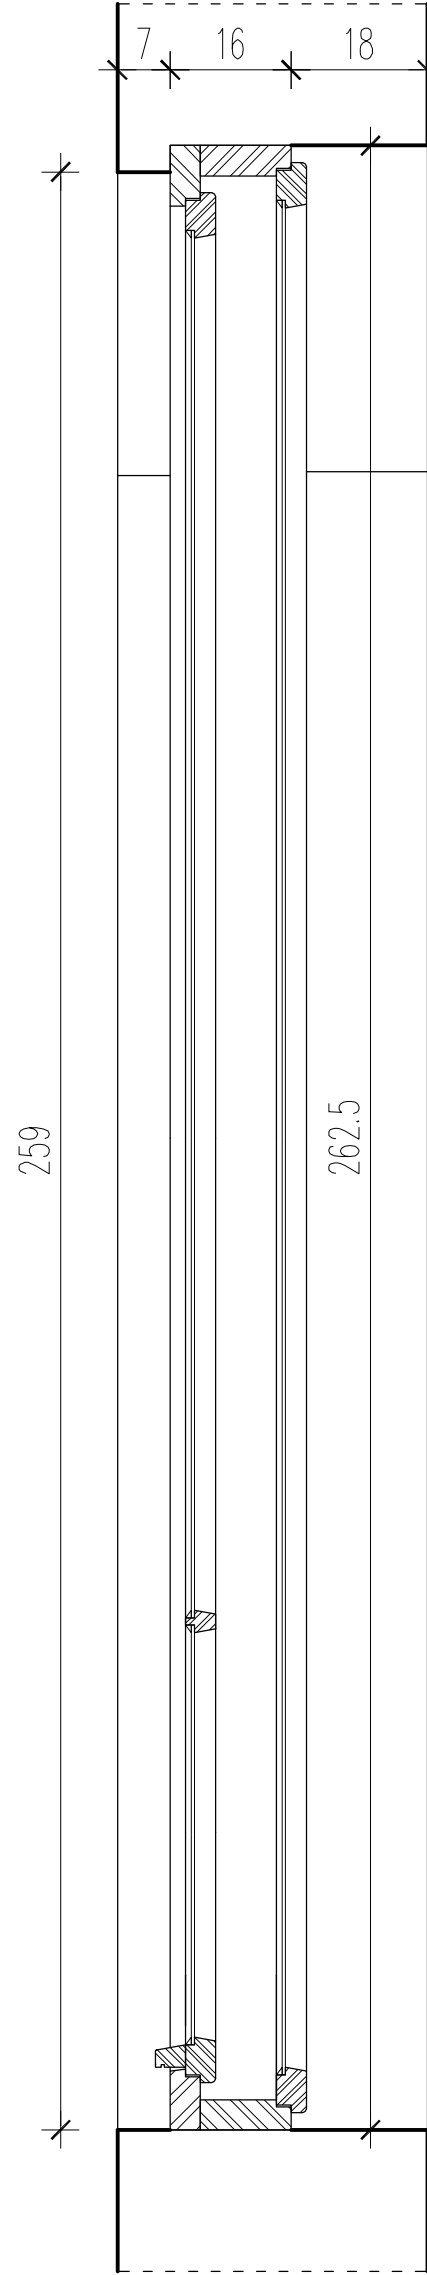
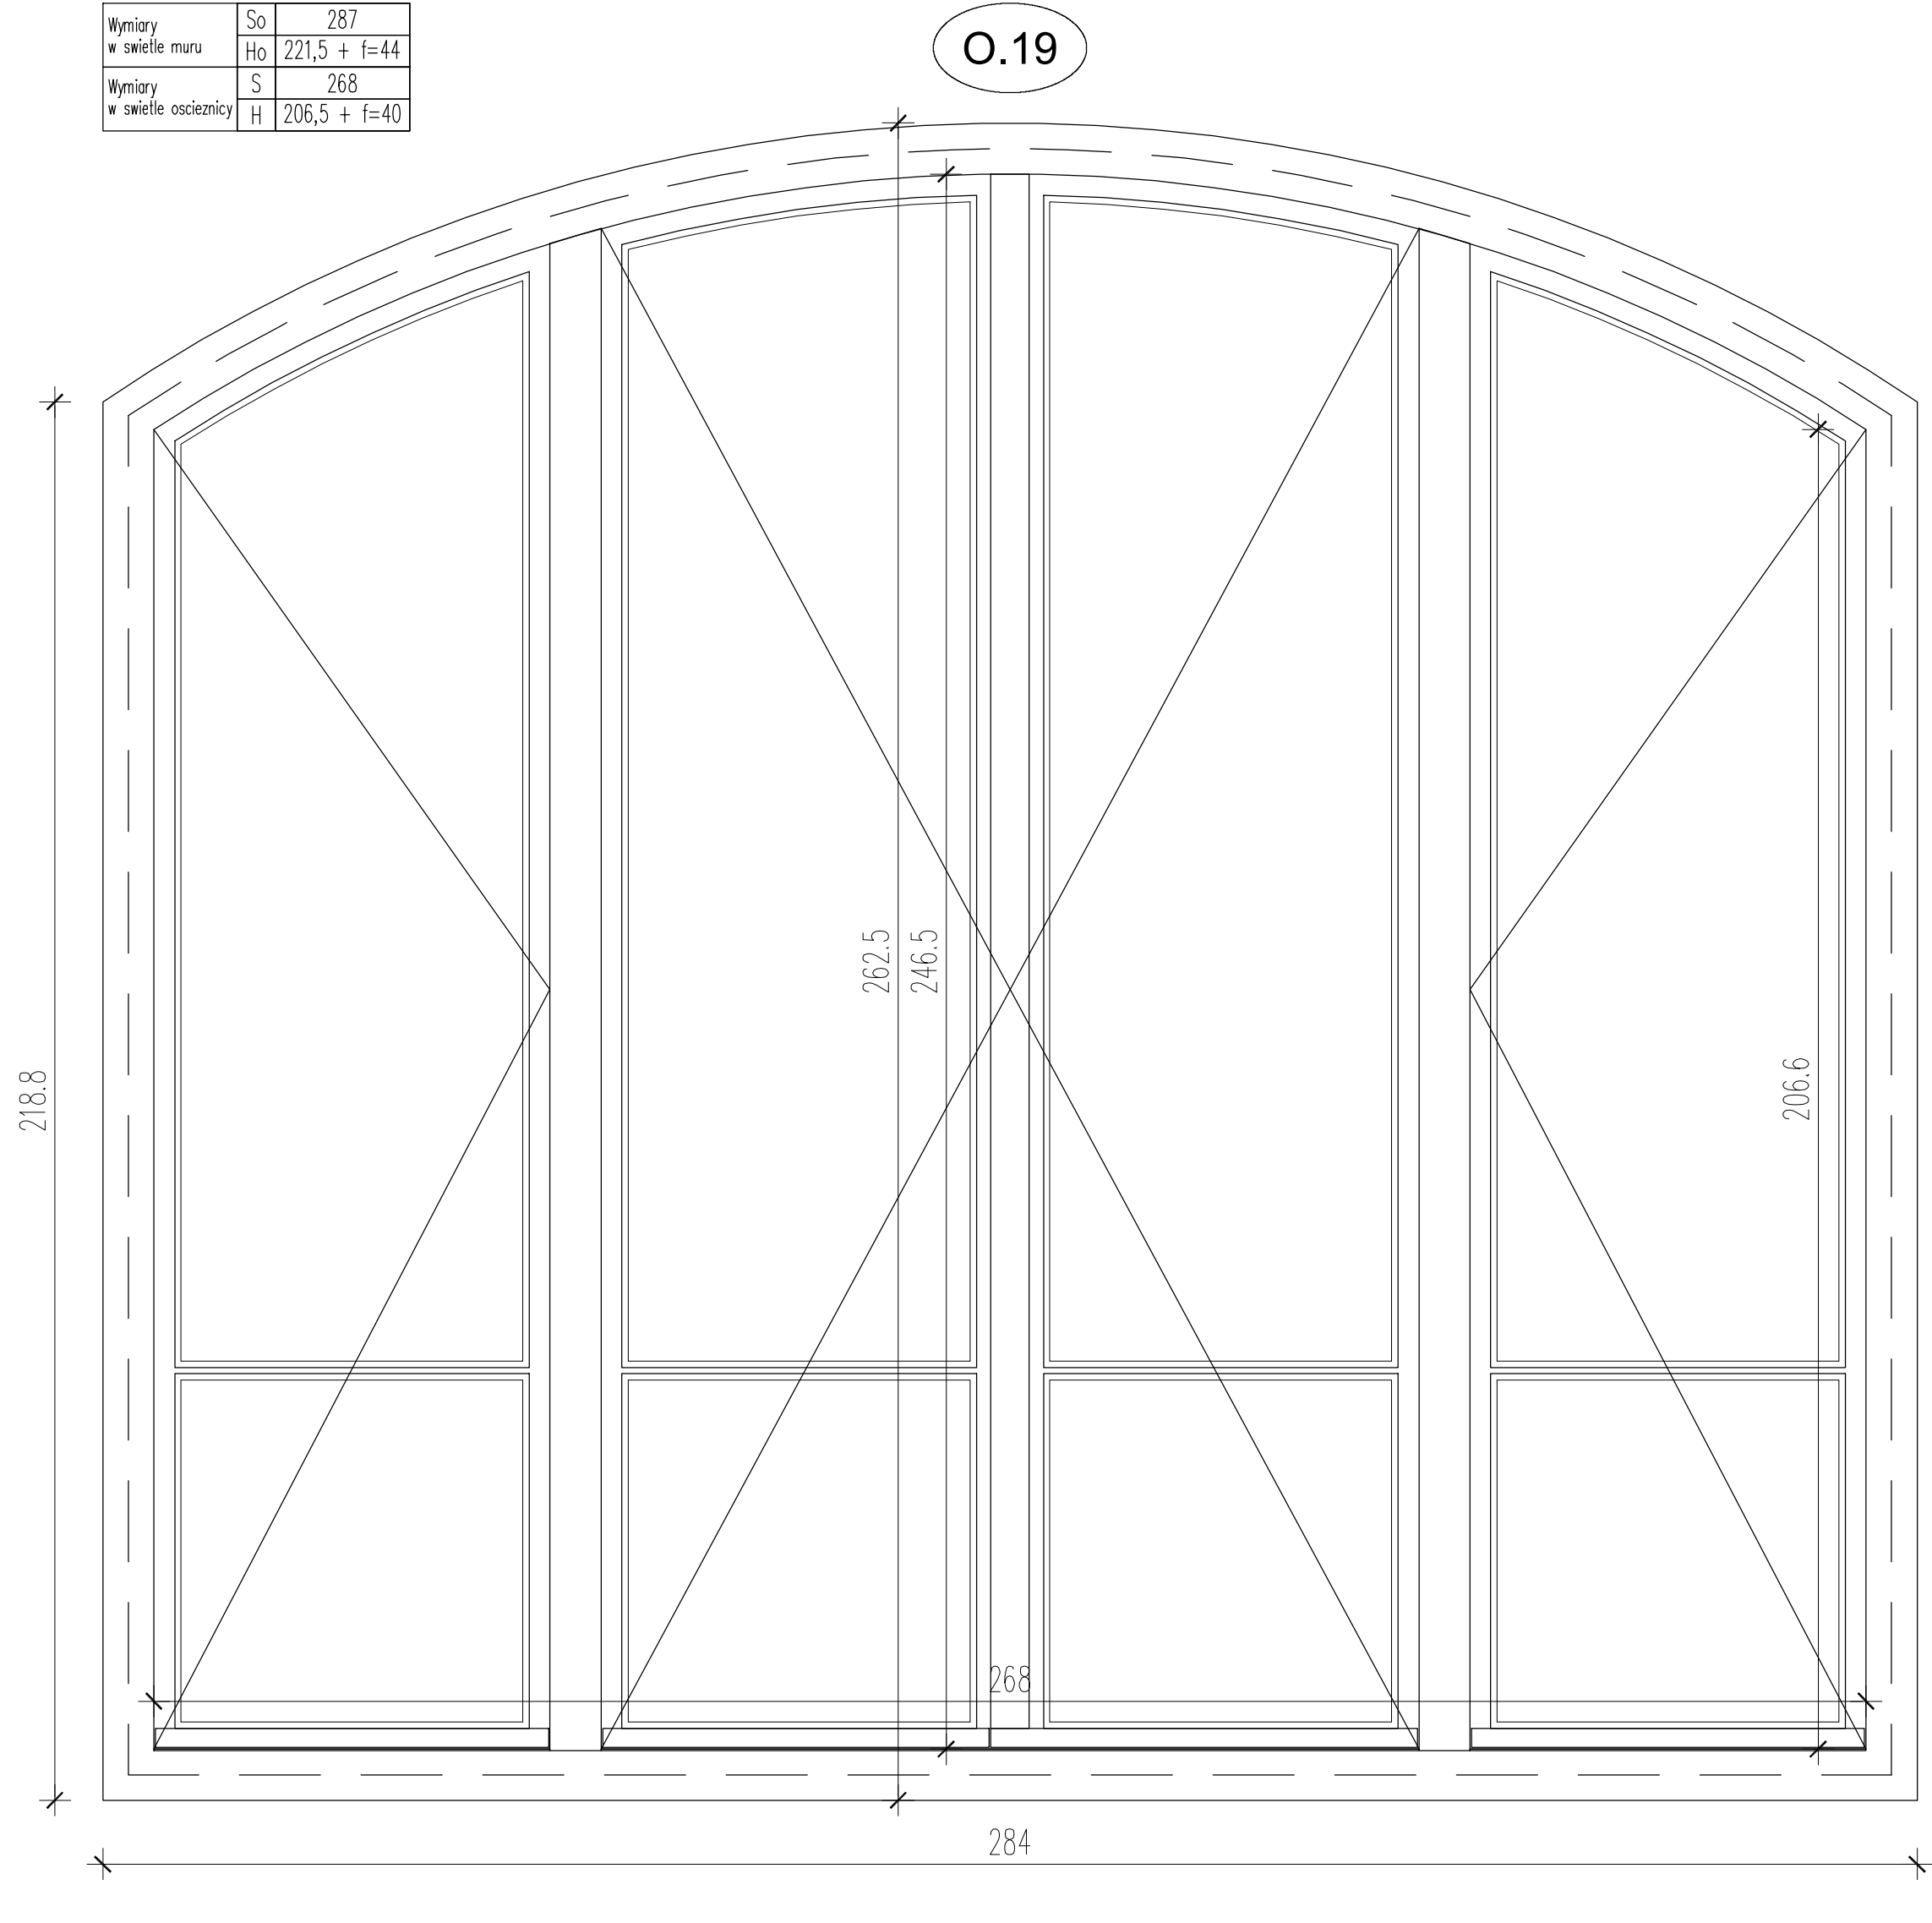
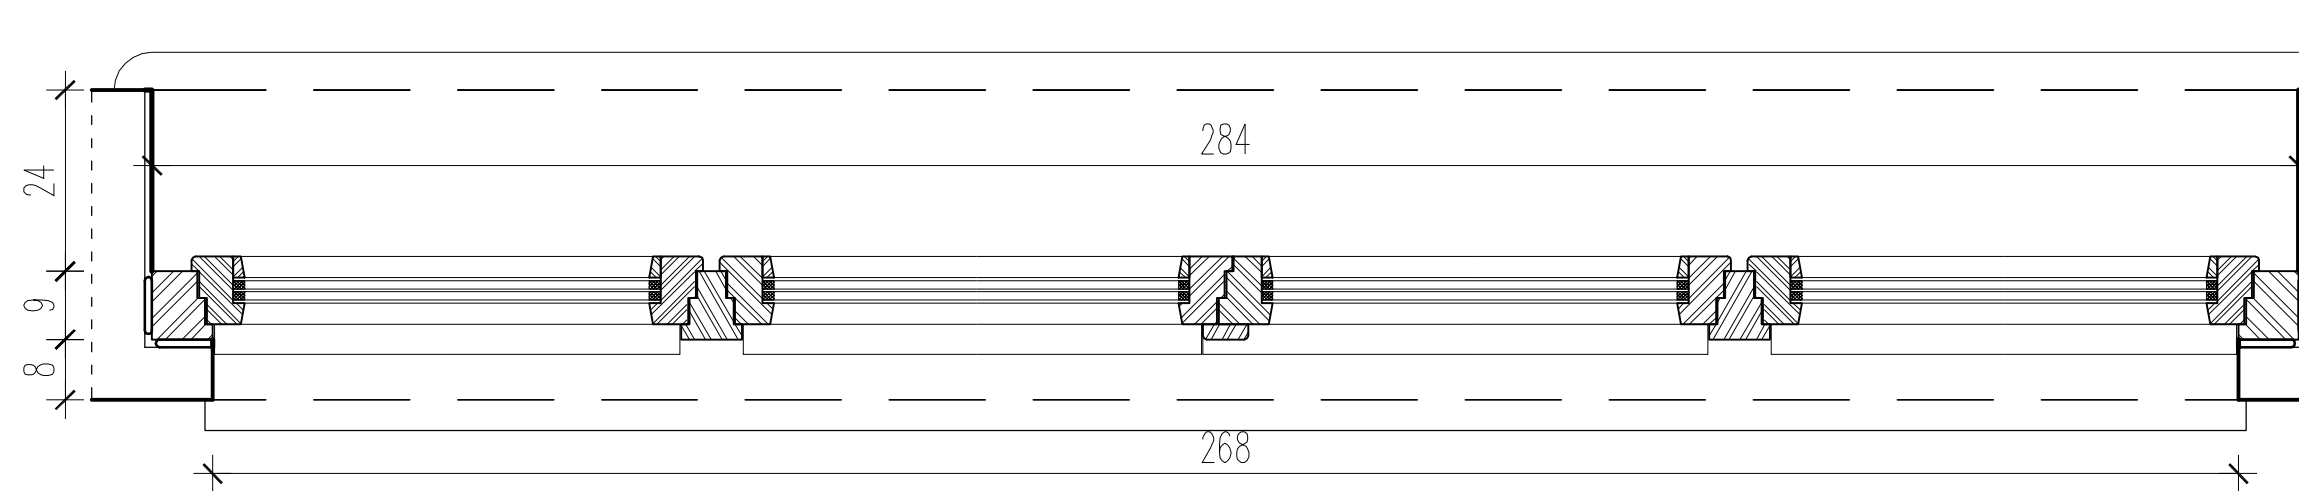


Wymiary w świetle muru	So	287
	Ho	221,5 + f=44
Wymiary w świetle ościeżnicy	S	268
	H	206,5 + f=40

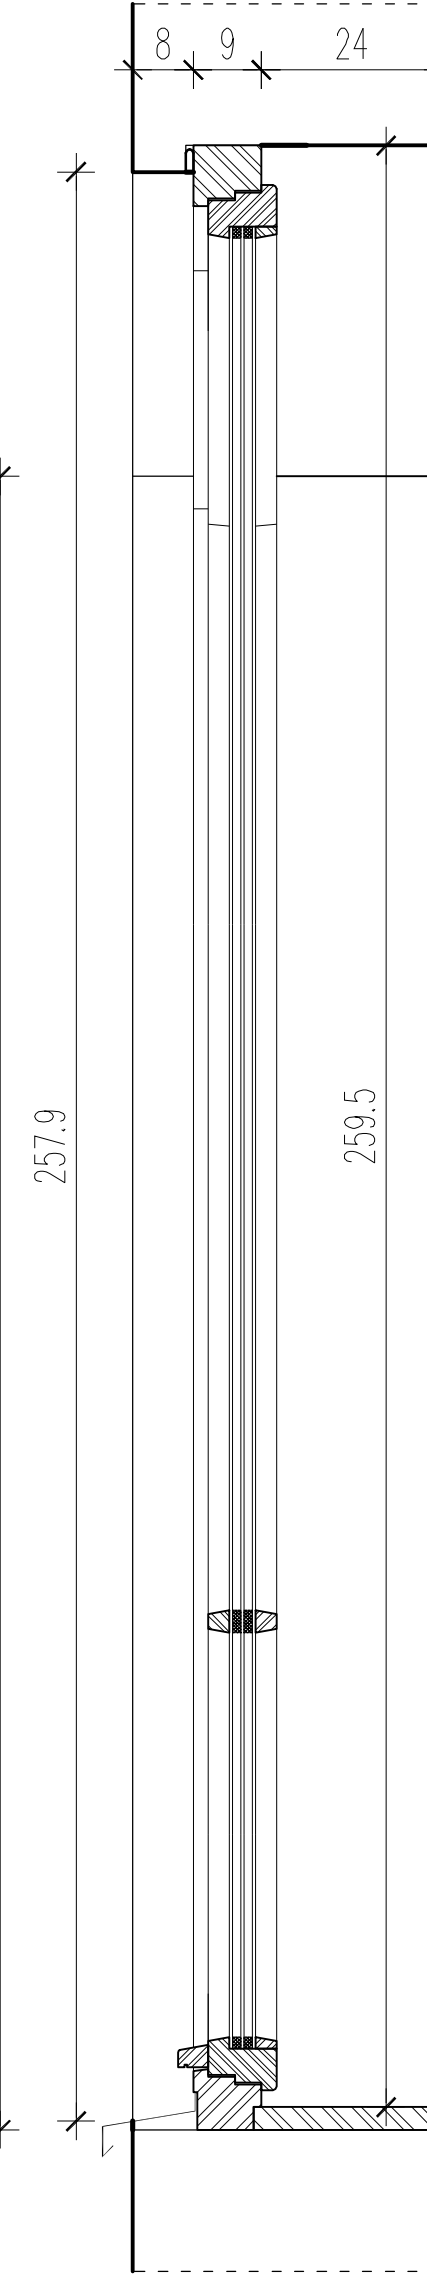

Pom. 24

Wymiary w świetle muru	So	287
	Ho	221,5 + f=44
Wymiary w świetle ościeżnicy	S	268
	H	206,5 + f=40

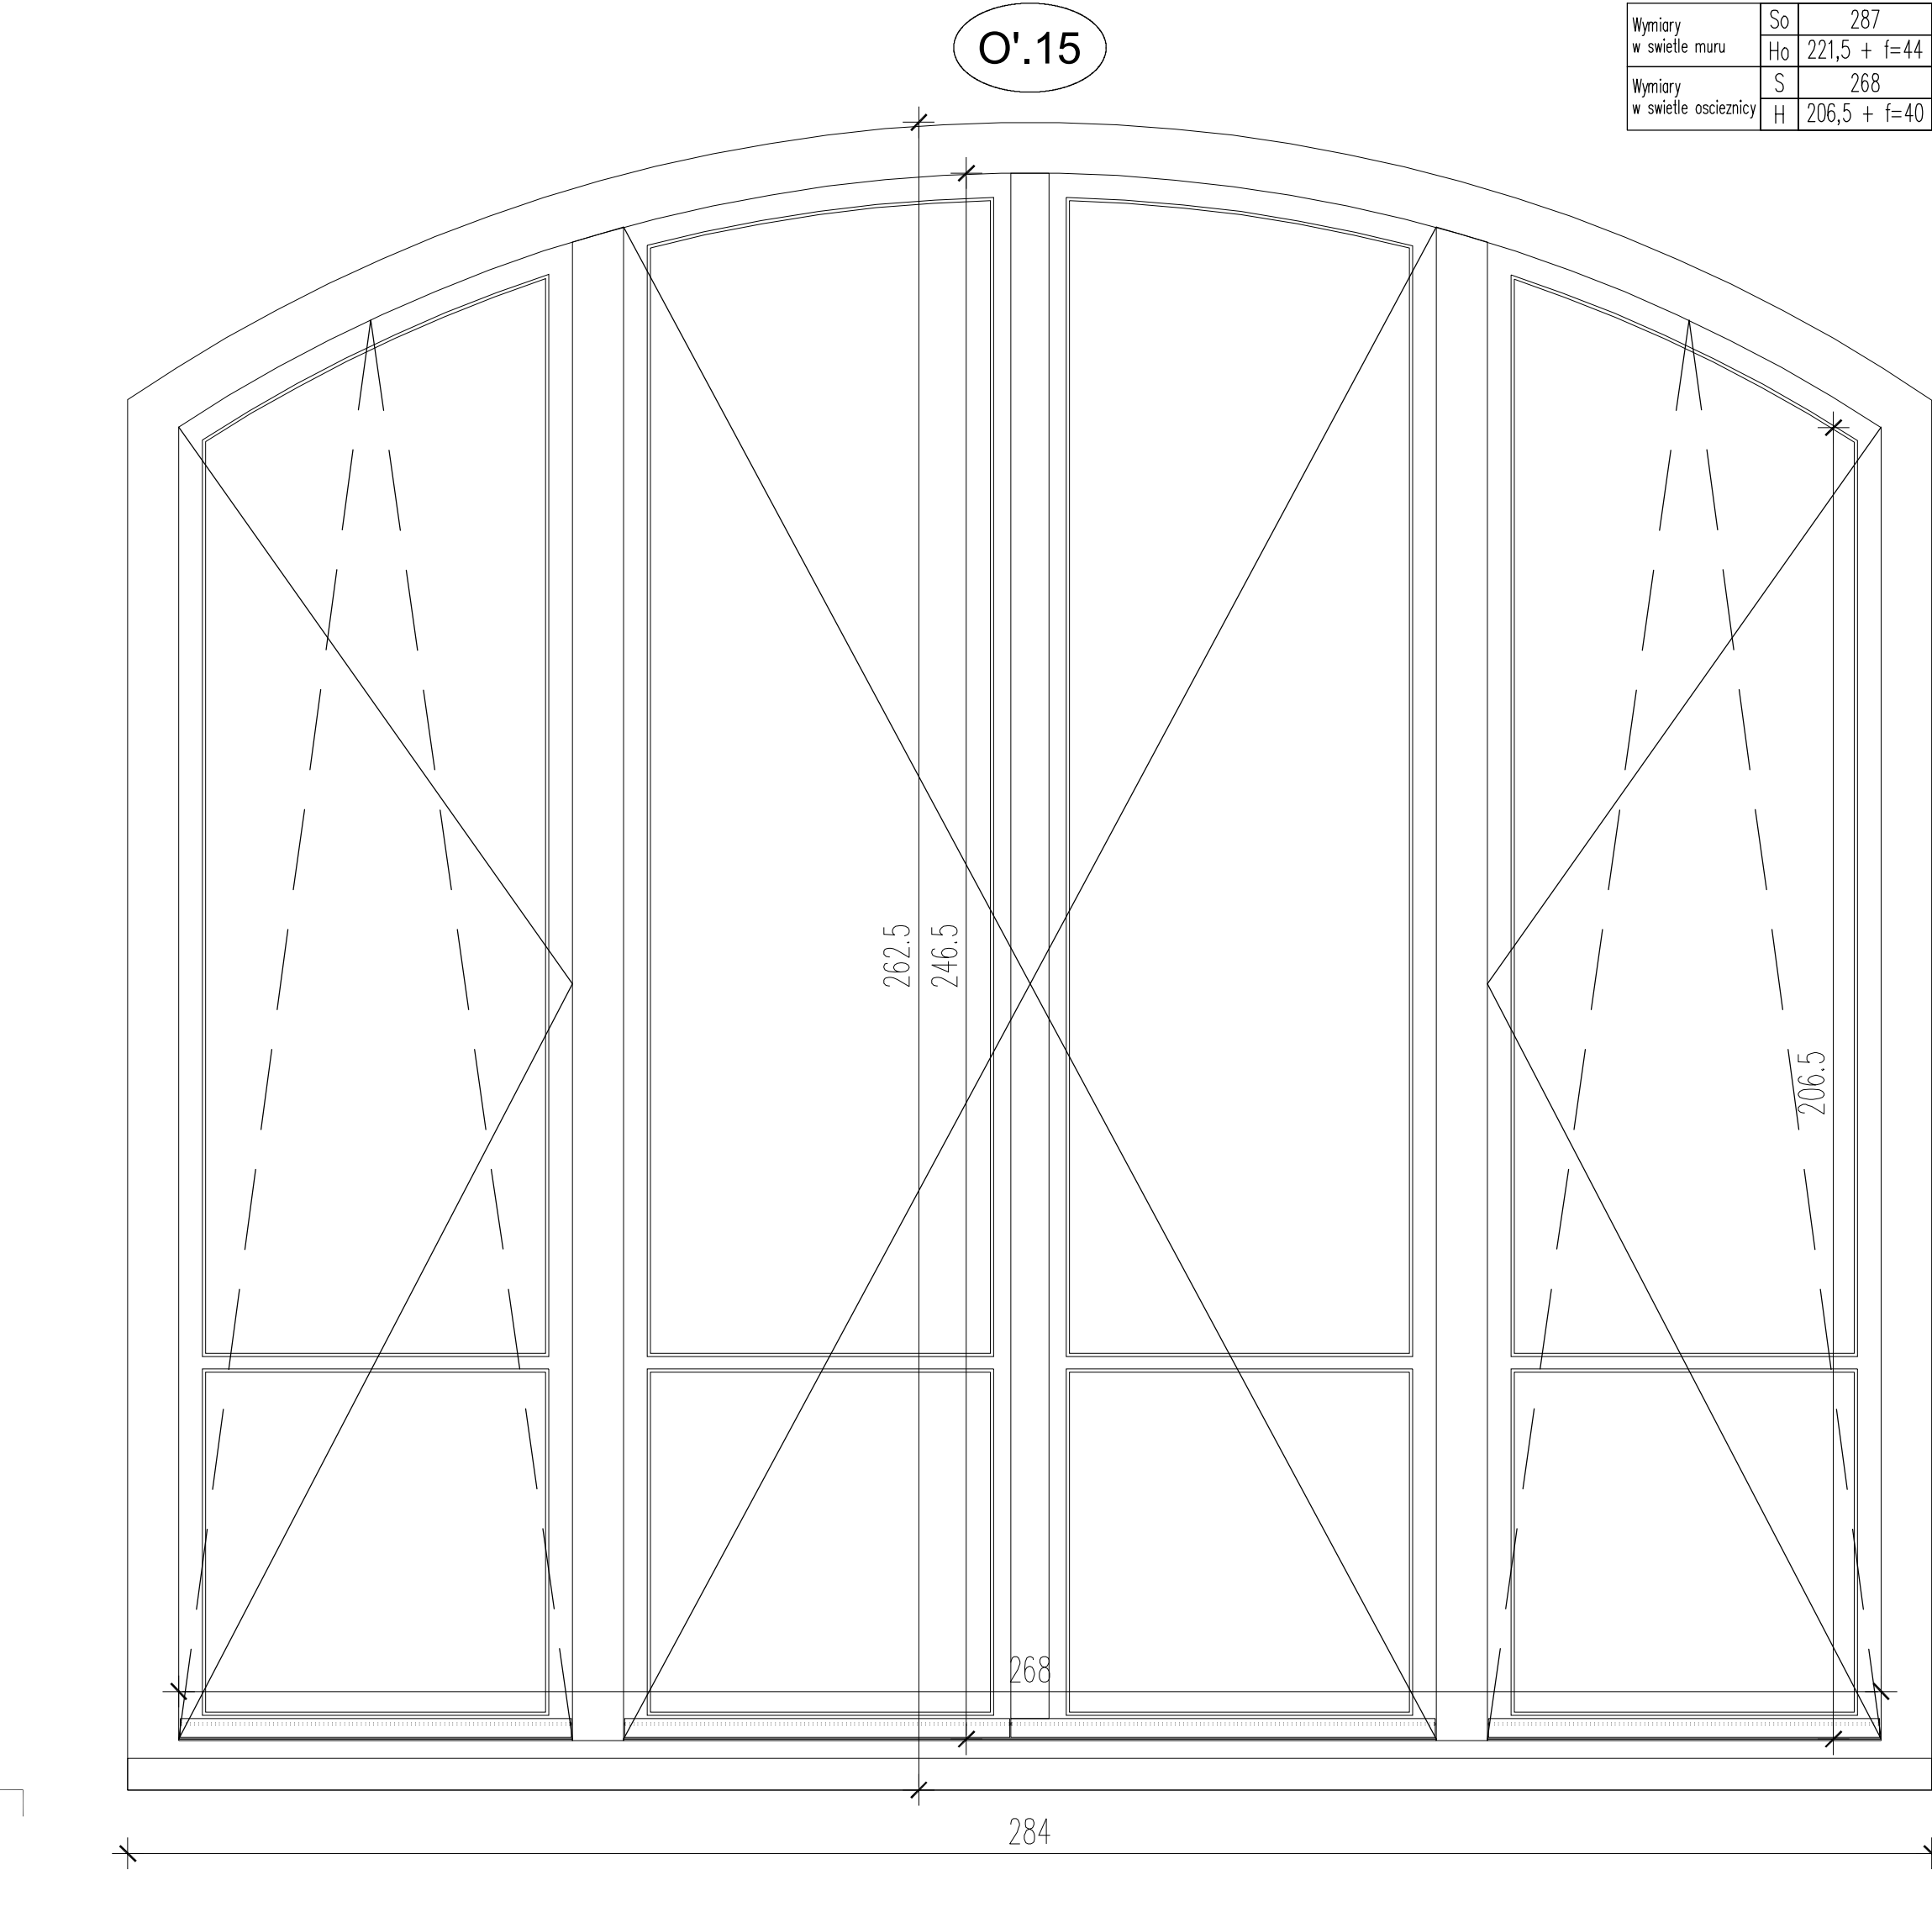

BIURO ARCHITEKTONICZNE, arch. Jacek Strużyński
10-437 Olsztyn, ul. Dworcowa 45/60, tel. 501 535 602
e-mail: biurojas@poczta.fm

PROJEKT BUDOWLANY
PROJEKT ARCHITEKTONICZNO-BUDOWLANY

Remont budynku CEiIK w Olsztynie
przy ul. Parkowej 1 w Olsztynie
dz. nr 32, 37/9 obr. 27 i dz. nr 2/3, 2/4 obr. 4,
m. Olsztyn

Inwestor: CEiIK w Olsztynie
ul. Parkowa 1, 10-233 Olsztyn

Proj.: mgr inż. arch. Jacek A. Strużyński (10/94/OL)

Spr.: mgr inż. arch. Piotr Ostojka-Lński (250/94/OL)

OKNO O.19 / O'.15 - SZCZEGÓŁY
Listopad 2019 r. Skala 1:10

A.13
i.13