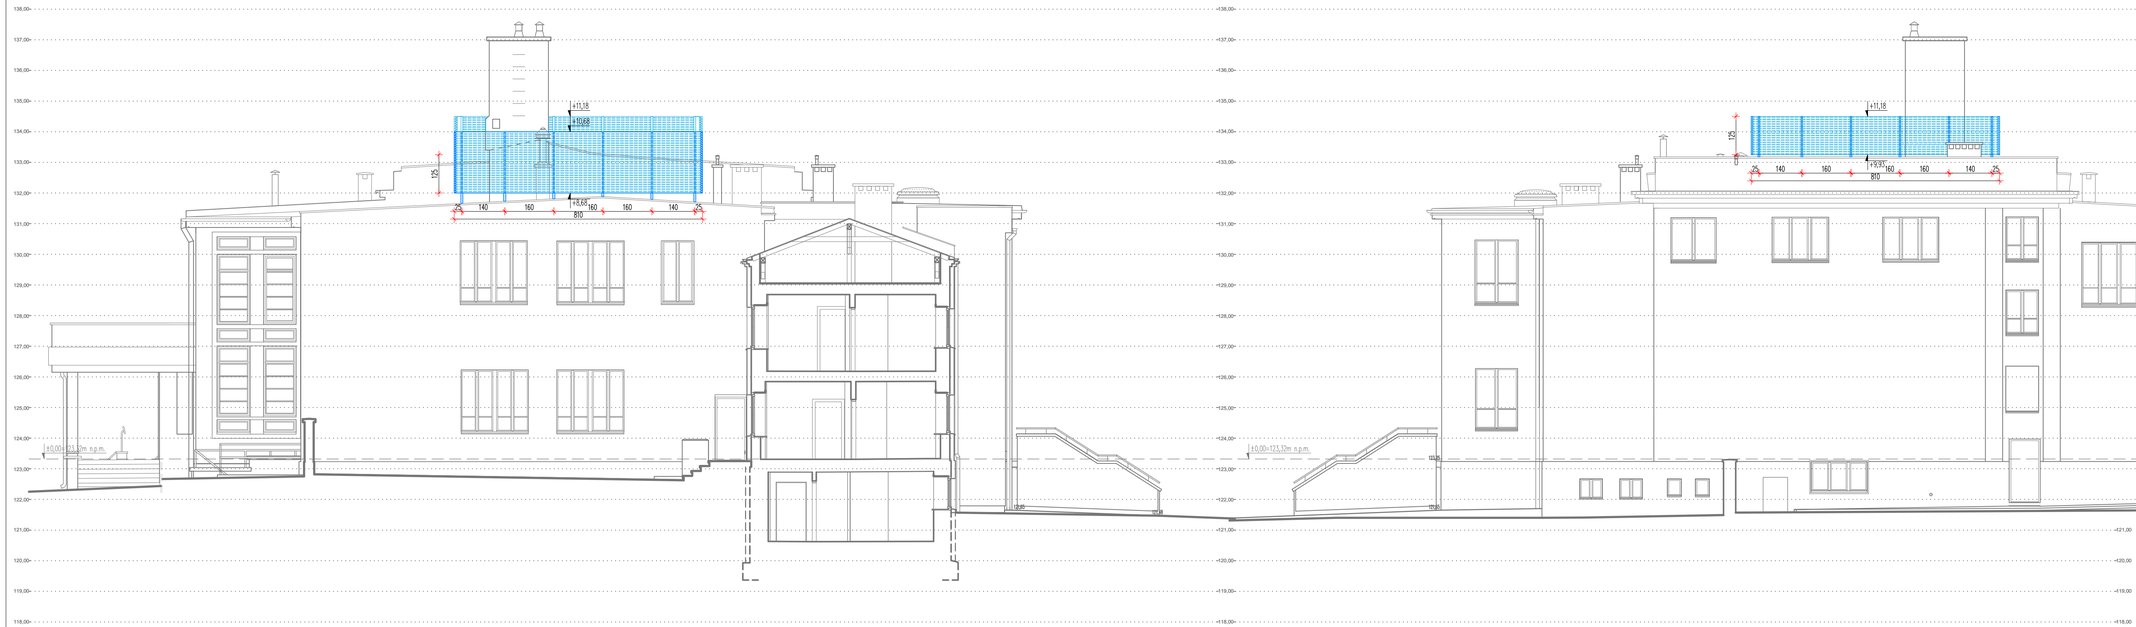


OBJASNIENIA

Istn. mury i inne elementy budowlane oraz z wcześniejszych projektow i z tomu 2

Mury i inne elementy budowlane przewidziane do rozbiorki i likwidacji

Proj. elementy oslony dachowej

BIURO ARCHITEKTONICZNE, arch. Jacek Struzyński
10-437 Olsztyn, ul. Dworcowa 45/60, tel. 501 535 602
e-mail: biurojas@poczta.fm

# PROJEKT BUDOWLANY

PROJEKT ARCHITEKTONICZNO-BUDOWLANY

Remont i przebudowa budynku CEiIK w Olsztynie przy ul. Parkowej 1 w Olsztynie - Etap II, Tom 1 dz. nr 32, obr. 27 i dz. nr 2/4 obr. 4, m. Olsztyn

| | |
|---|---|
| Inwestor: | CEiIK w Olsztynie ul. Parkowa 1, 10-233 Olsztyn |
| Proj.: mgr inż. arch. Jacek A. Struzyński (10/94/OL) | |
| Spr.: mgr inż. arch. Piotr Ostoja-Lniski (250/94/OL) | |
| ELEWACJE WSCHODNIA I ZACHODNIA | A.07 |
| Grudzień 2019 r. | Skala 1:100 |