
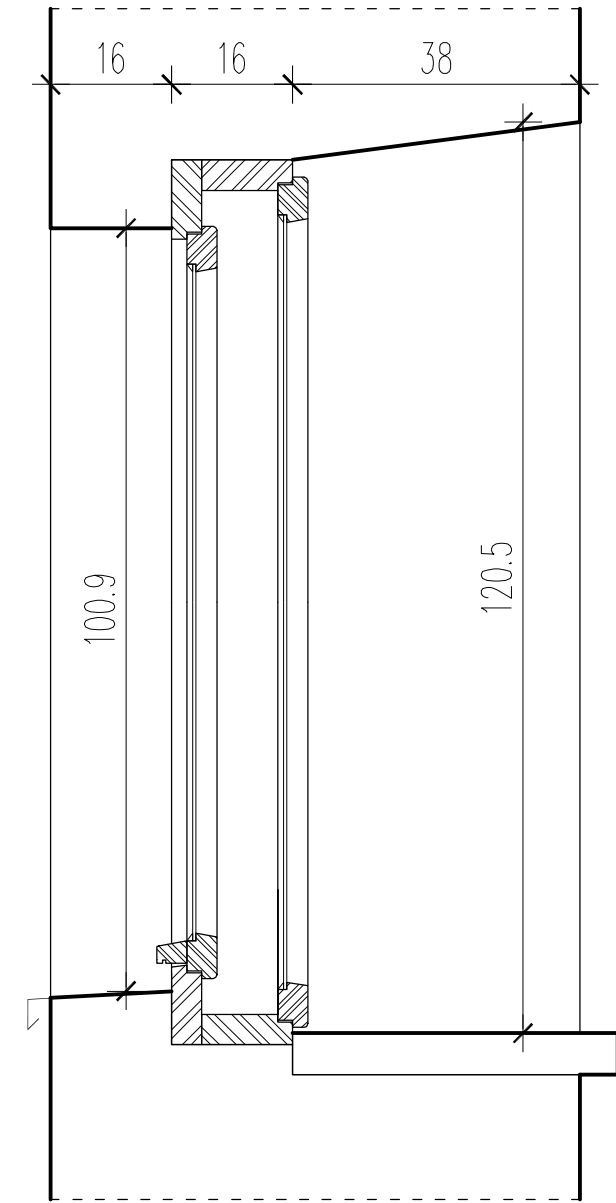




| | | |
|---------------------------------|----|-----|
| Wymiary w świetle muru | So | 271 |
| | Ho | 120 |
| Wymiary w świetle ościeżnicy | S | 247 |
| | H | 96 |

O.08


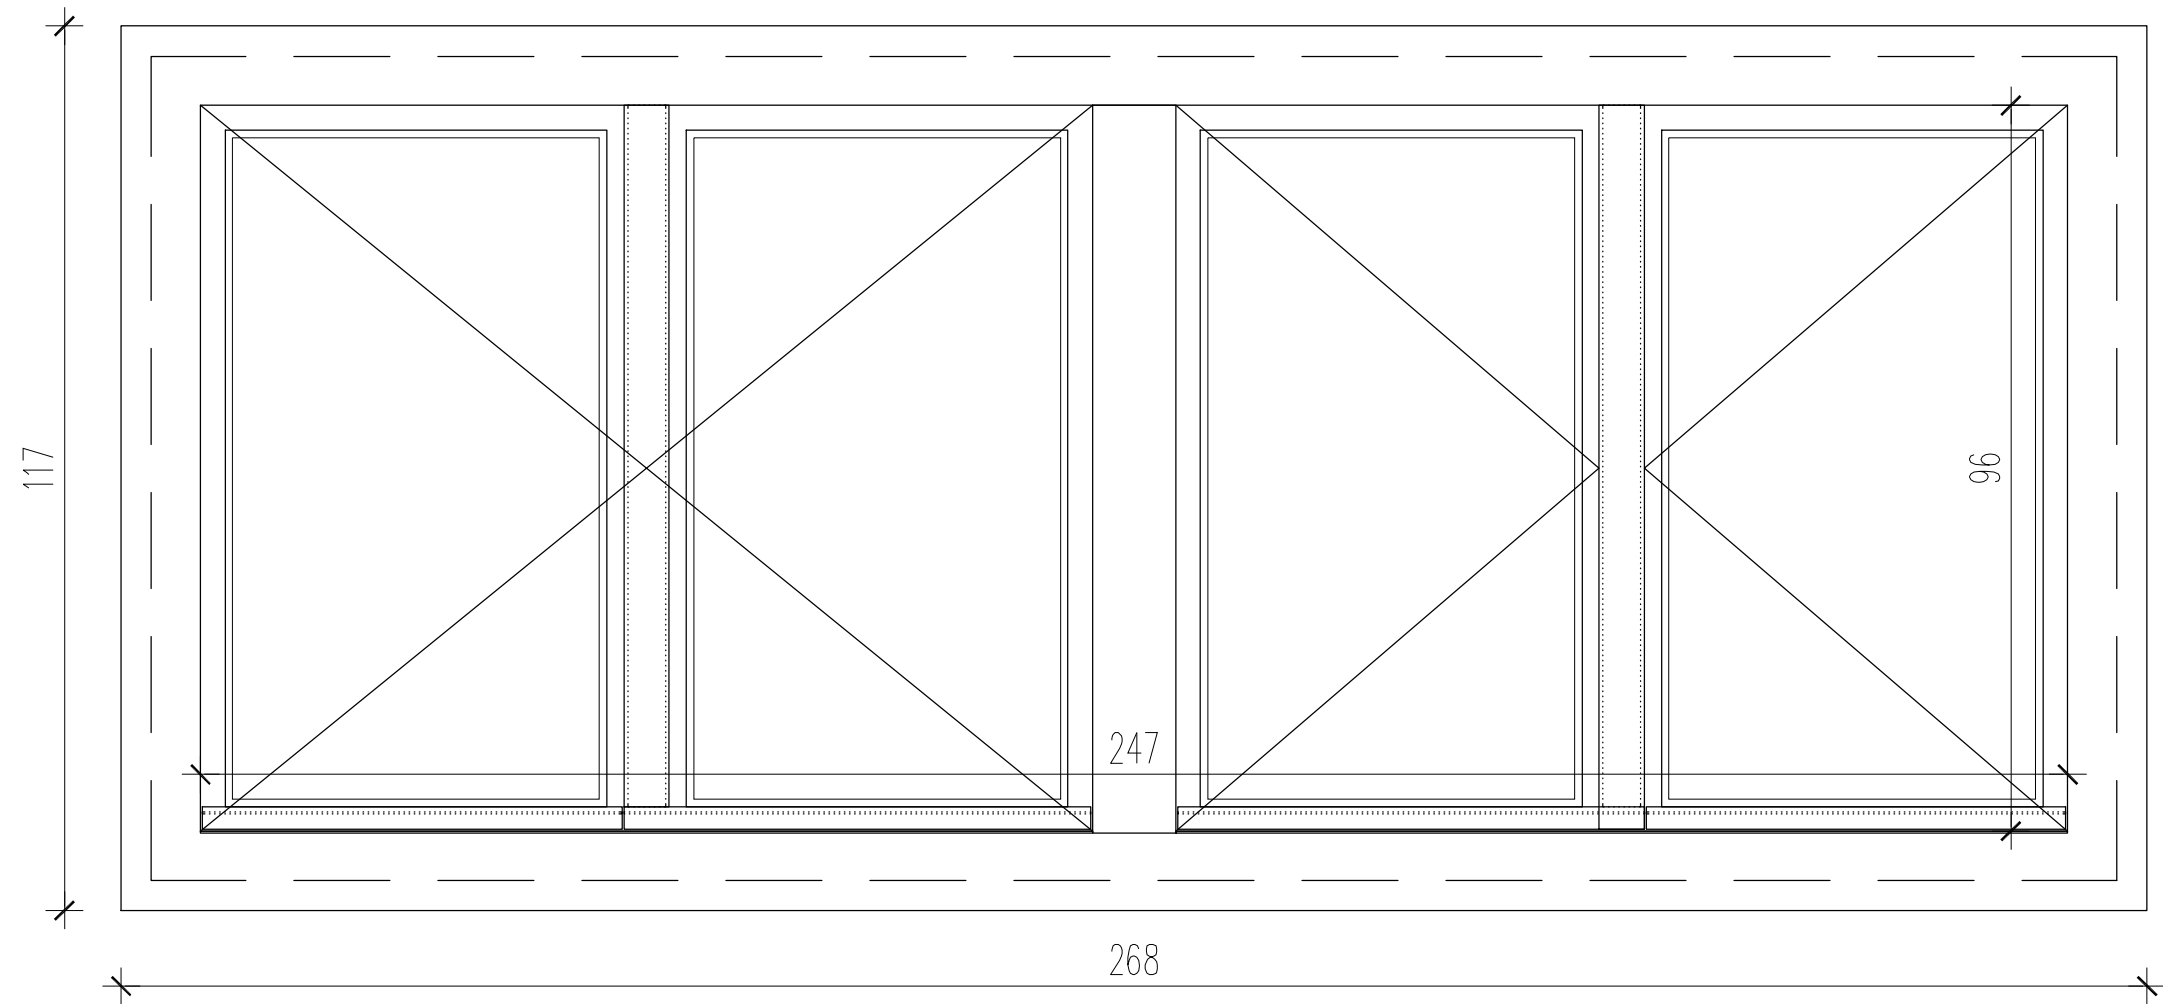


O'.06

| | | |
|---------------------------------|----|-----|
| Wymiary w świetle muru | So | 262 |
| | Ho | 113 |
| Wymiary w świetle ościeżnicy | S | 244 |
| | H | 94 |

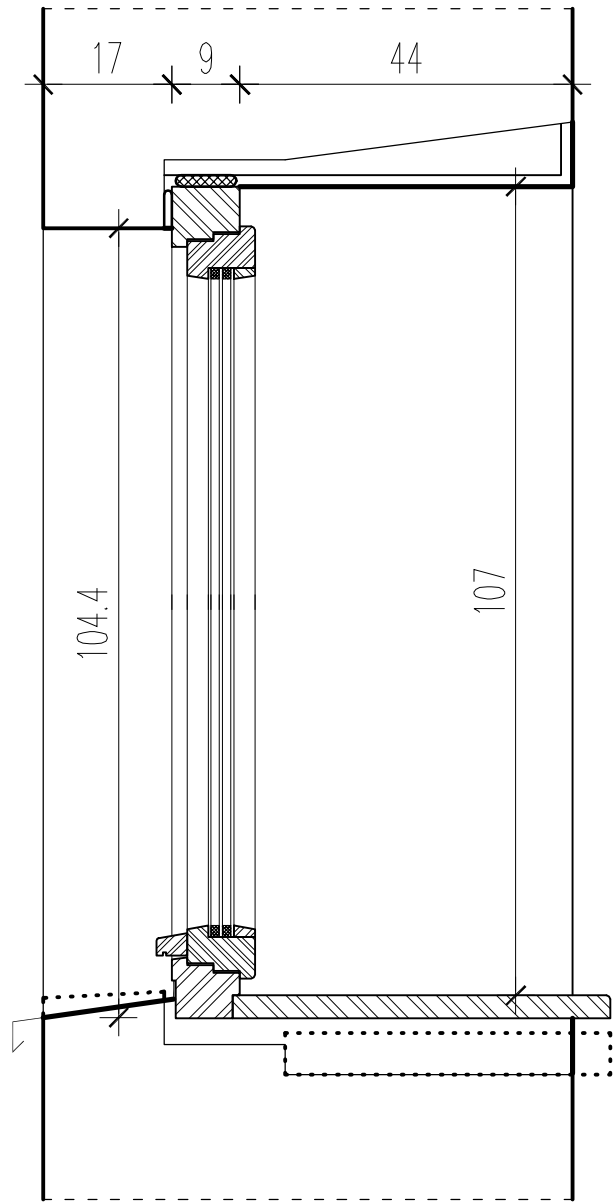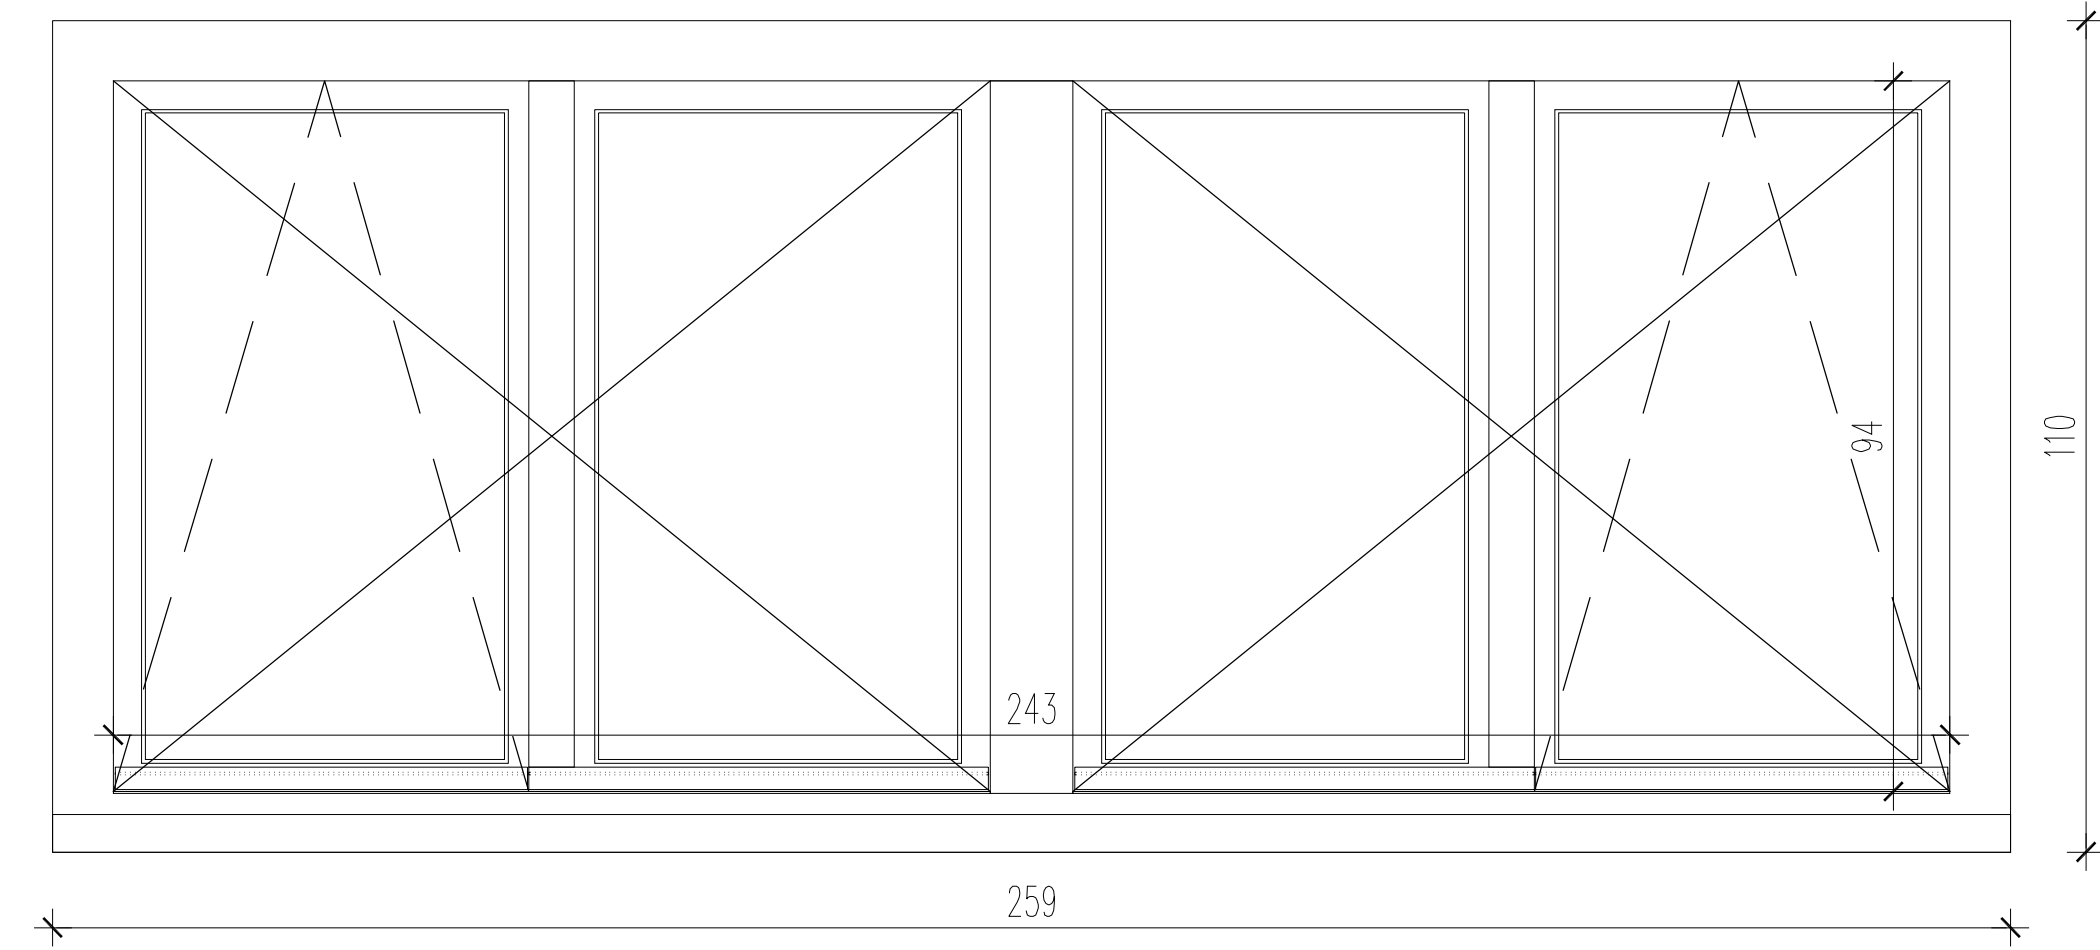

Pom. 75

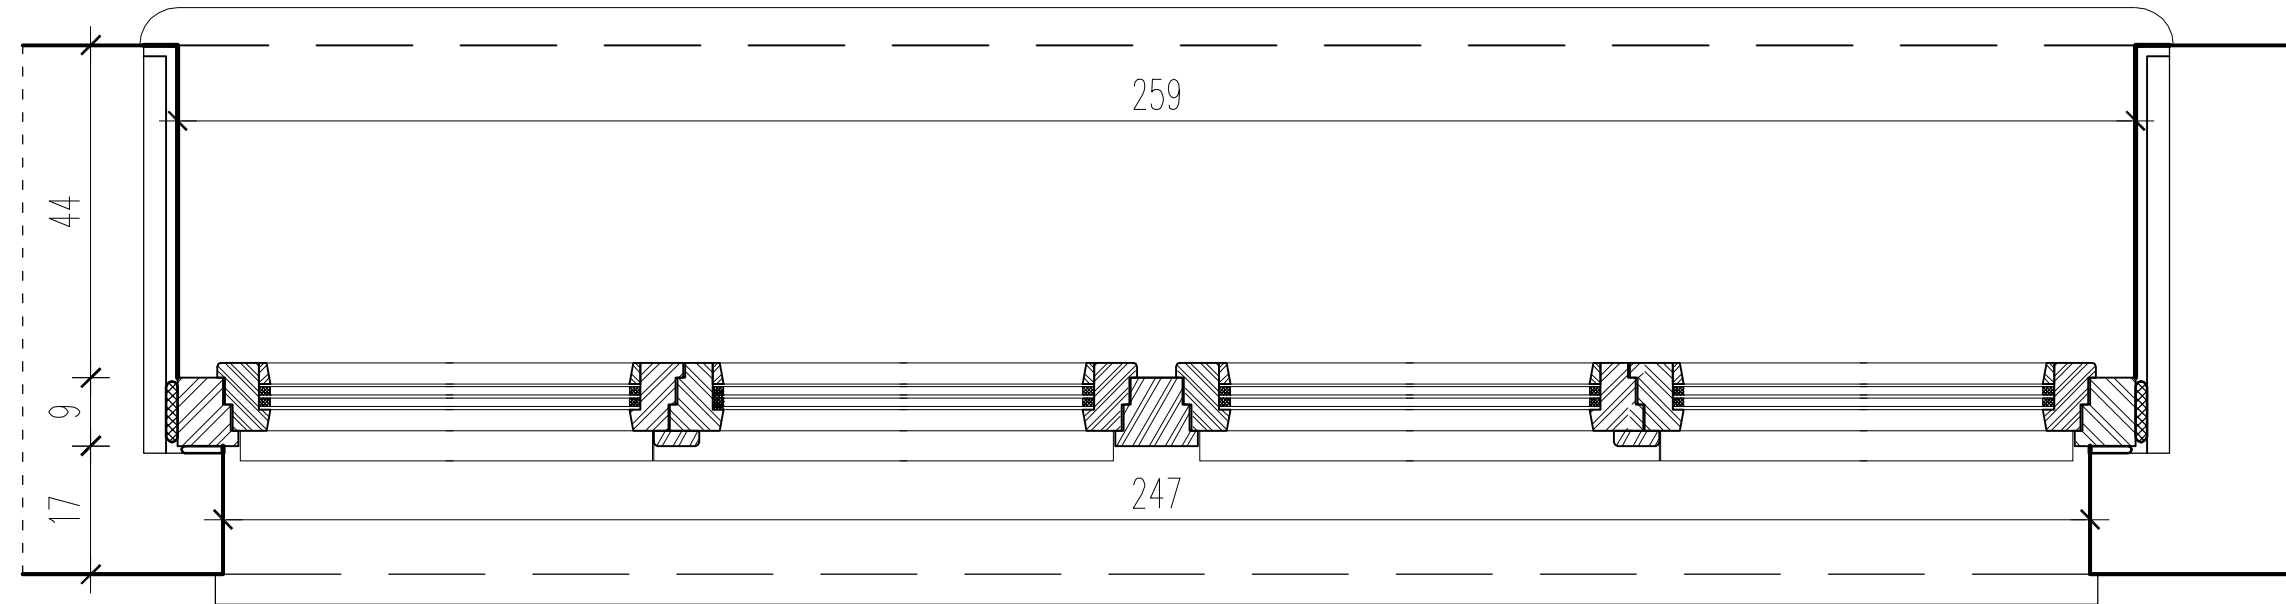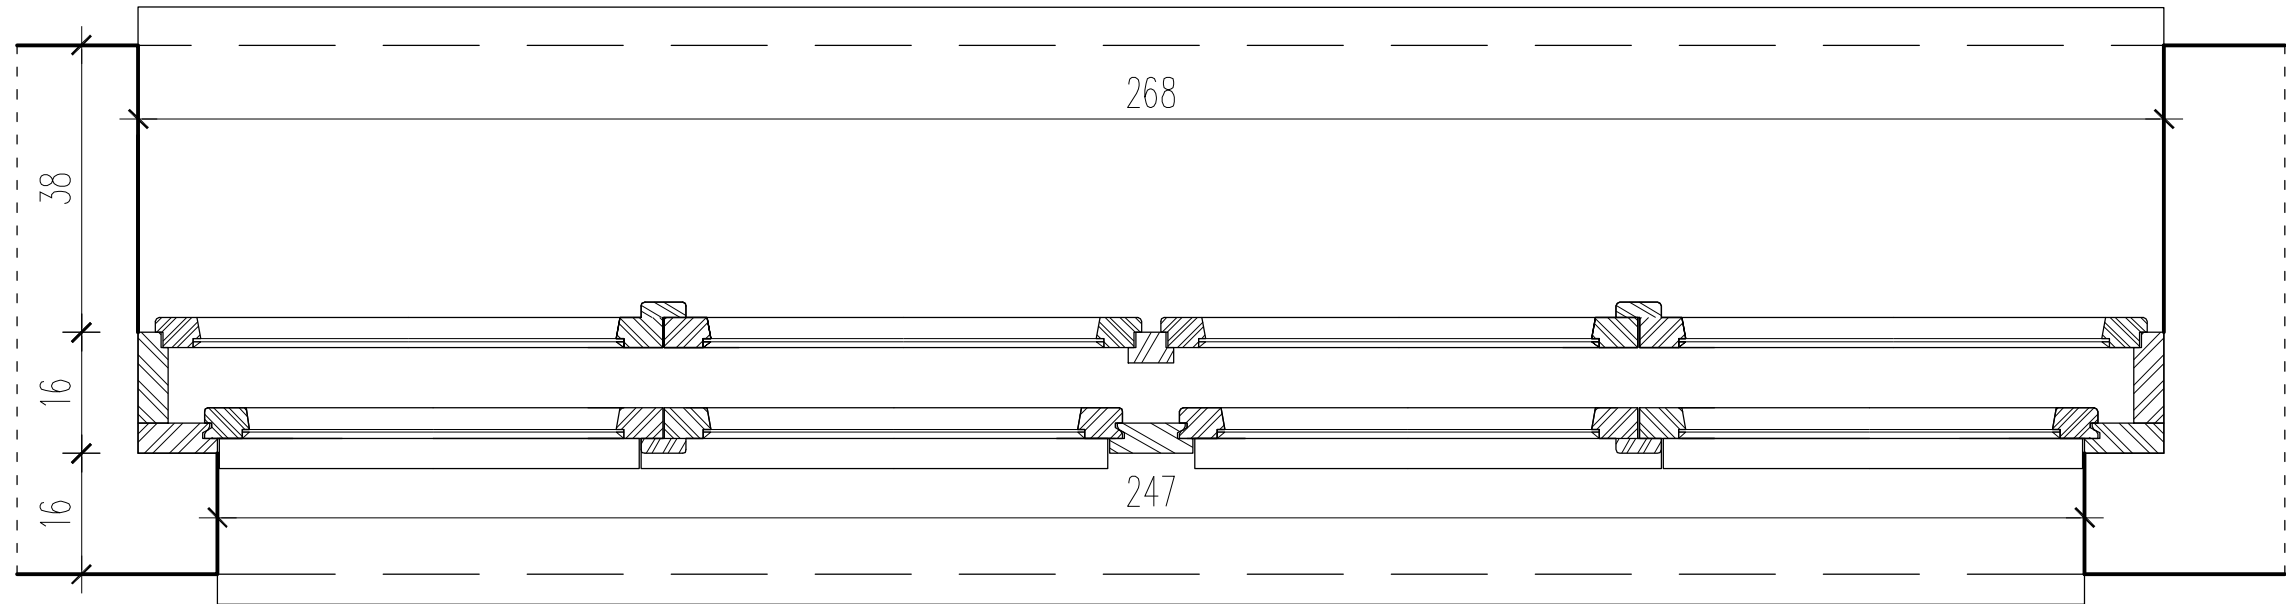

| | | |
|--|--|------|
| BIURO ARCHITEKTONICZNE, arch. Jacek Strużyński 10-437 Olsztyn, ul. Dworcowa 45/60, tel. 501 535 602 e-mail: biurojas@poczta.fm | | |
| PROJEKT BUDOWLANY | | |
| PROJEKT ARCHITEKTONICZNO-BUDOWLANY | | |
| Remont budynku CEiIK w Olsztynie przy ul. Parkowej 1 w Olsztynie dz. nr 32, 37/9 obr. 27 i dz. nr 2/3, 2/4 obr. 4, m. Olsztyn | | |
| Inwestor: | CEiIK w Olsztynie ul. Parkowa 1, 10-233 Olsztyn | |
| Proj.: mgr inż. arch. Jacek A. Strużyński (10/94/OL) | | |
| Spr.: mgr inż. arch. Piotr Ostoja-Lński (250/94/OL) | | |
| OKNO O.08 / O'.06 - SZCZEGÓŁY | | A.11 |
| Listopad 2019 r. | Skala 1:10 | i.11 |