


Rodzaj, zakres i lokalizacja robót budowlanych i konserwatorskich

1 Remont i termomodernizacja budynku

- 1a Izolacja przeciwwodna i ocieplenie pod powierzchnią terenu murów fundamentowych i piwnic
- 1b Rozbiórka, odbudowa i odtworzenie studzienek okiennych okien piwnic
- 1c Ocieplenie murów zewnętrznych oficynowej części budynku
- 1e Remont konstrukcji dachu i pokrycia oraz ocieplenie dachu i stropu piętra od strony poddasza oficynowej części budynku
- 1g Ocieplenie strpodachu wentylowanego od spodu ponad garażem oficynowej części budynku
- 1h Wymiana (termomodernizacja) zewnętrznej otworowej stolarki okiennej i drzwiowej

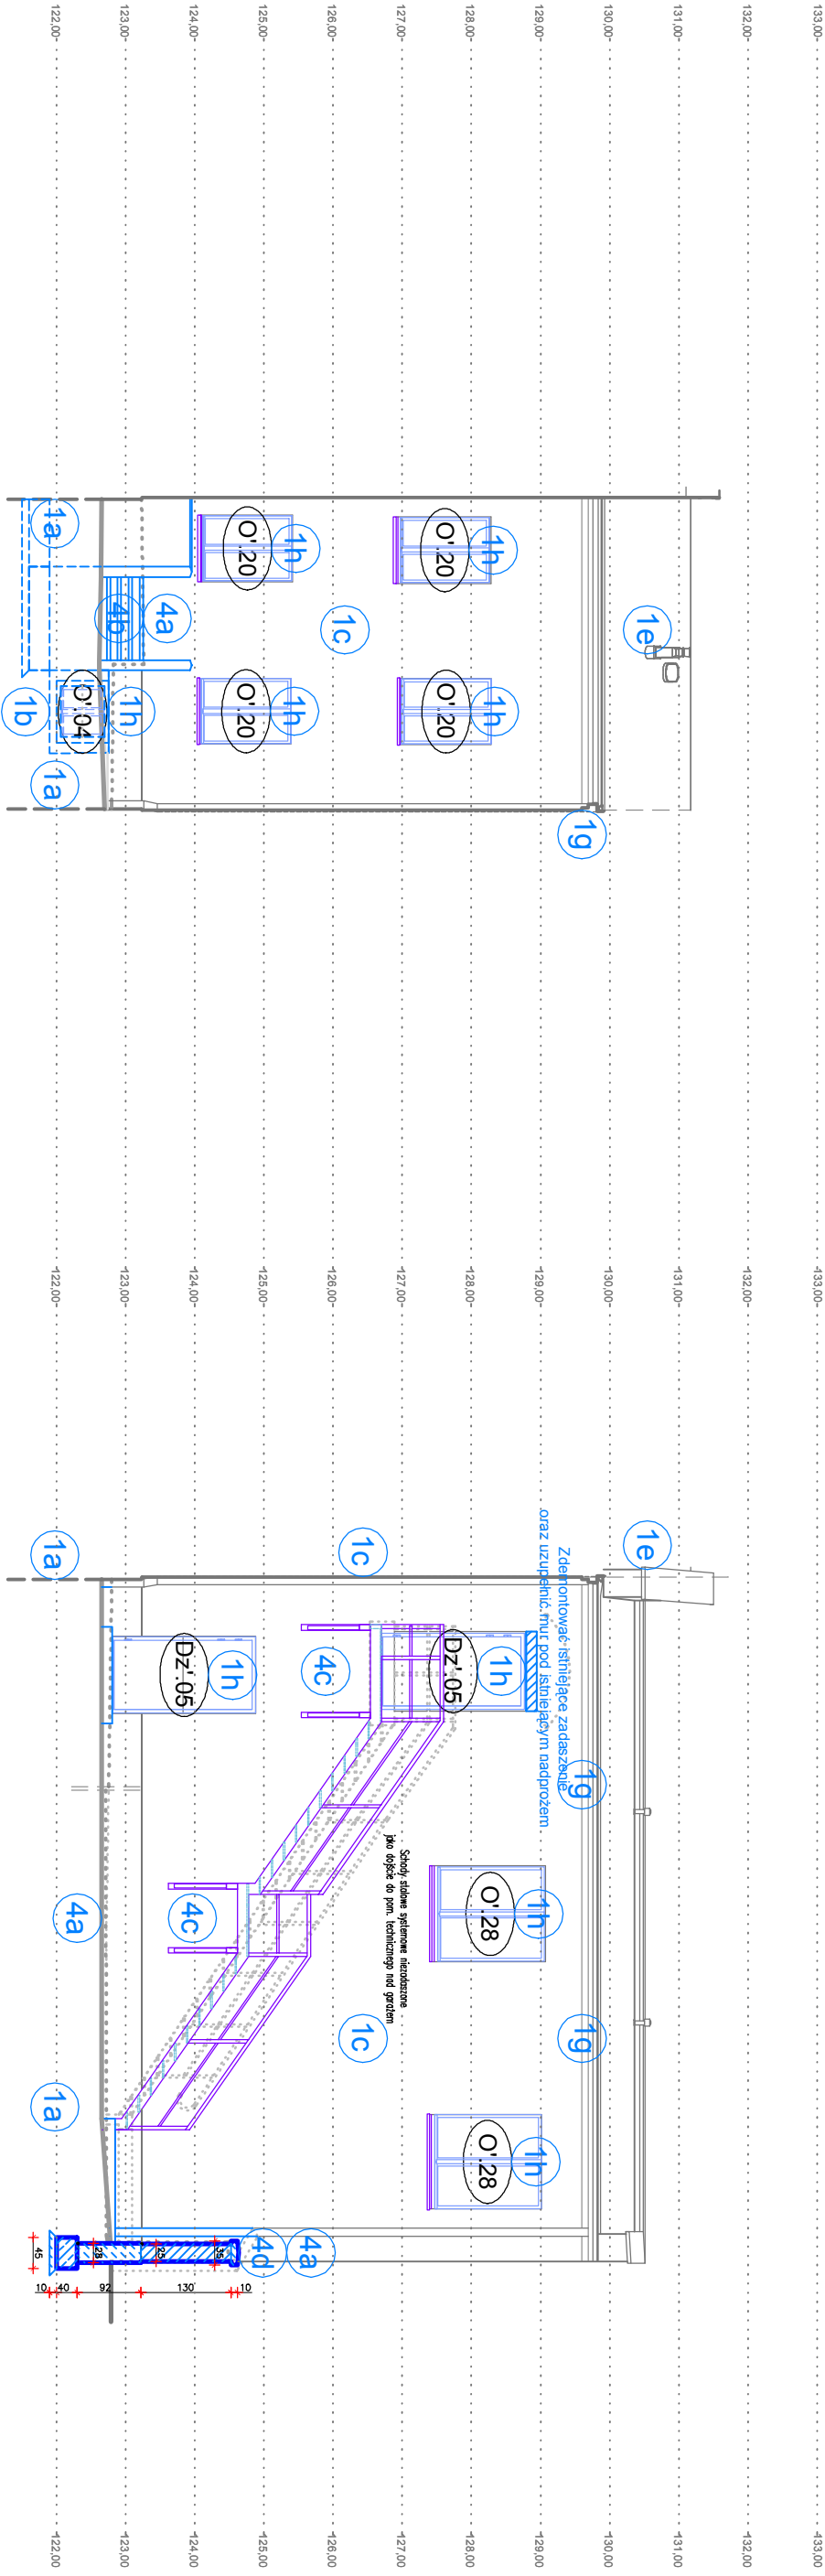

BIURO ARCHITEKTONICZNE, arch. Jacek Strużyński
10-437 Olsztyn, ul Dworcowa 45/60, tel. 501 535 602
e-mail: biurojas@poczta.fm

P R O J E K T B U D O W L A N Y
PROJEKT ARCHITEKTONICZNO-BUDOWLANY

Remont budynku CEiIK w Olsztynie
przy ul. Parkowej 1 w Olsztynie
dz. nr 32, 37/9 obr. 27 i dz. nr 2/3, 2/4 obr. 4,
m. Olsztyn

CEiIK w Olsztynie	
Investor:	ul. Parkowa 1, 10-233 Olsztyn
Proj.: mgr inż. arch. Jacek A. Strużyński (10/94/OL)	
Spr.: mgr inż. arch. Piotr Ostoję-Lński (250/94/OL)	
ELEWACJE PÓŁNOCNA I WSCHODNIA	
Maj 2019 r.	Skala 1:100
A.09	