


PRZEKRÓJ 4-4

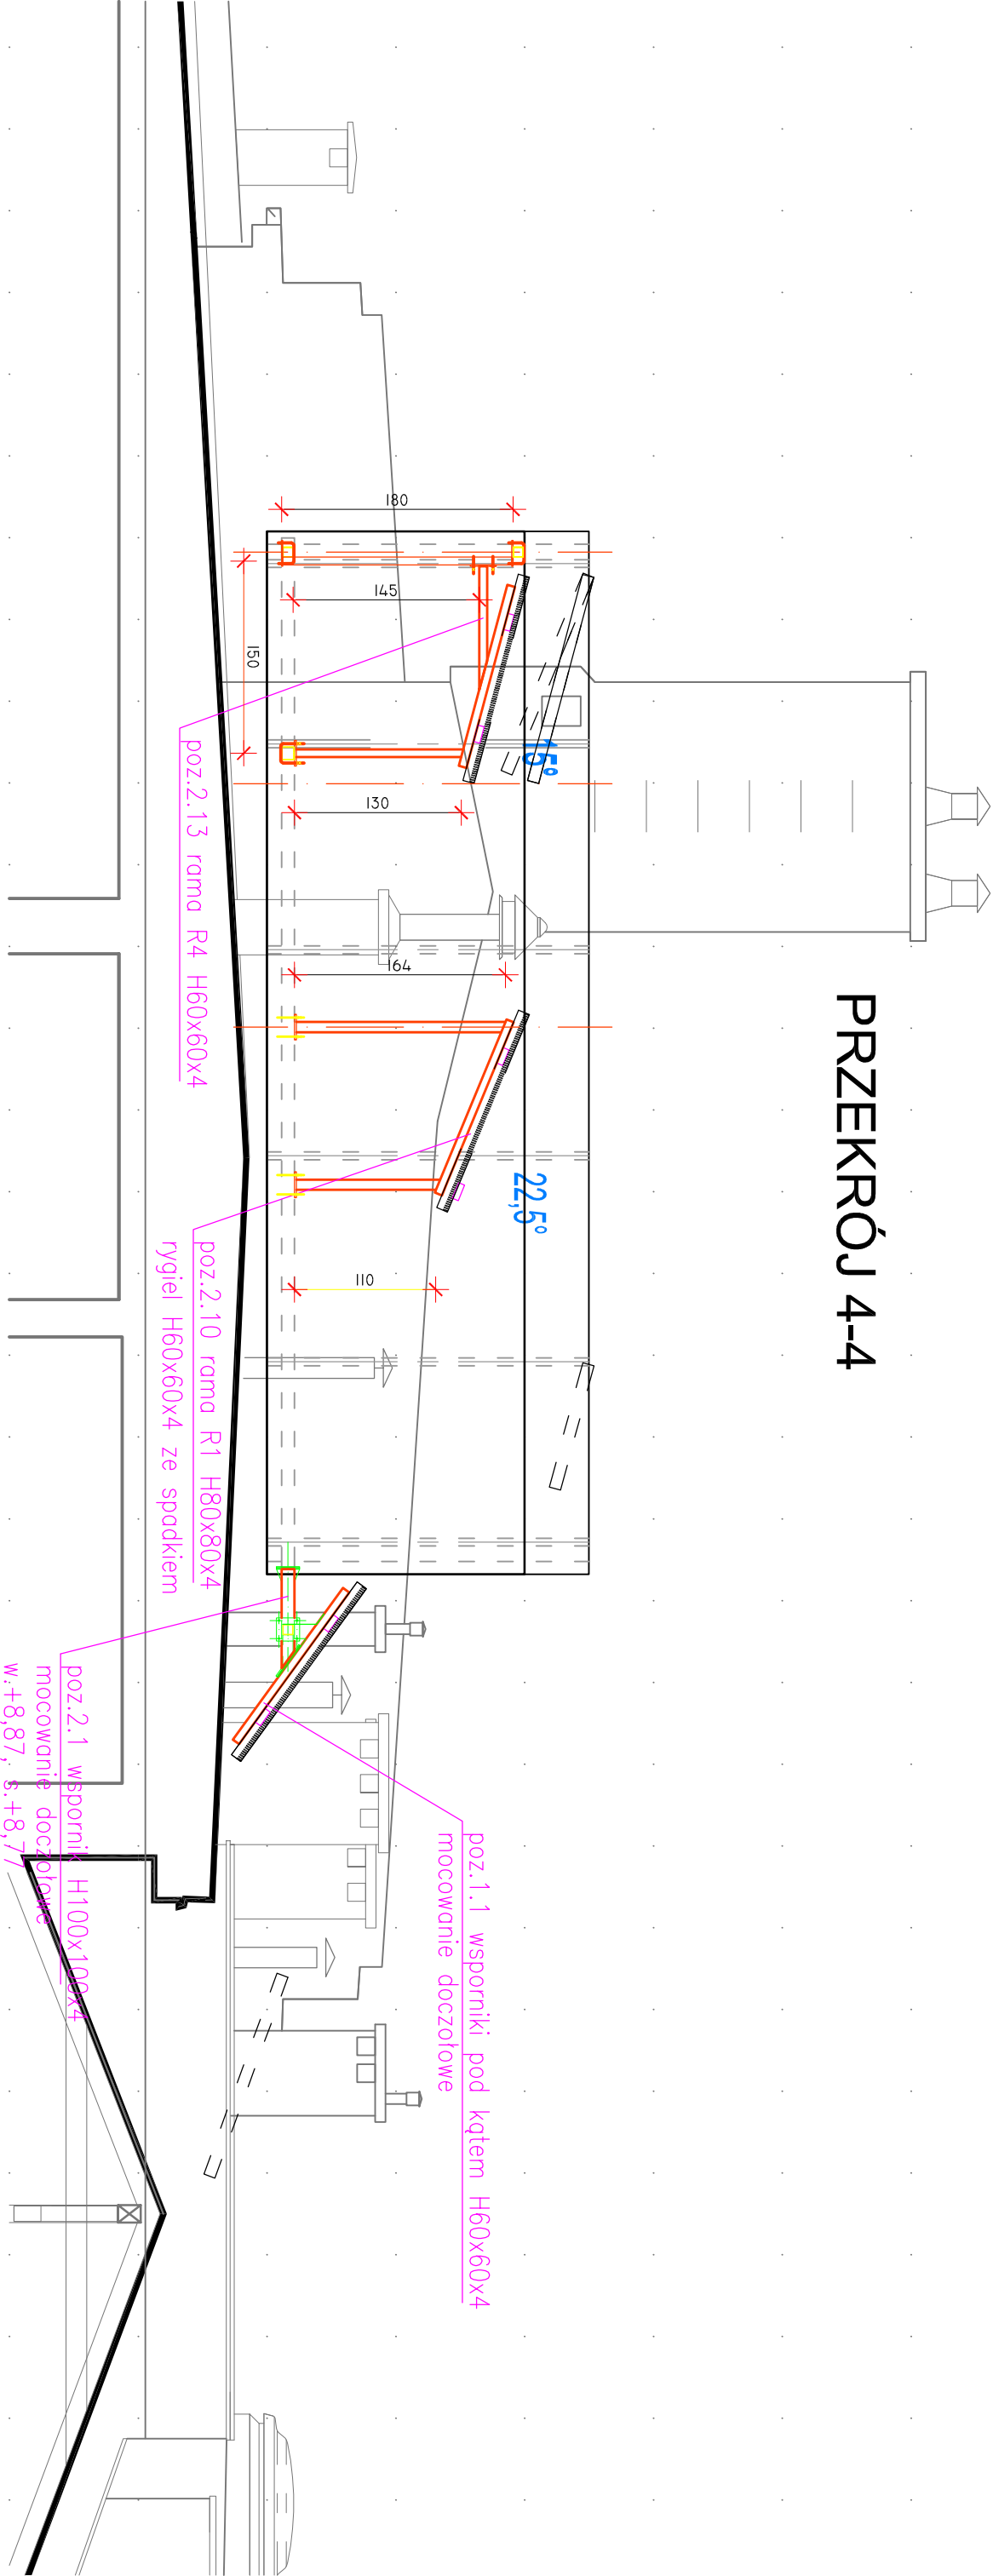

DE

ZET

Biuo Projektów i Realizacji Inwestycji "DEZET"

ul.Rzędziana 31, 10-041 Olsztyn

TEL: (89) 5270971, KOM. 723 657 740

TYTUŁ:	PROJEKT BUDOWLANY INSTALACJI FOTOWOLTAEICZNEJ NA BUDYNKU CEIK W OLSZTYNIE			
ADRES:	OLSZTYN, UL.PARKOWA 1, działki 27-32, 27-37/9, 4-2/3, 4-2/4			
INWESTOR:	CEIK W OLSZTYNIE, UL.PARKOWA 1, 10-233 OLSZTYN		STADIUM:	P.B.
TEMA:	PRZEKRÓJ 4-4			
BRANŻA:	KONSTRUKCJA	PODPIS	SKALA:	1:50
PROJEKTANT:	mjr inż.DARIUSZ ZIOŁKOWSKI upr.bud.nr WAM/0059/PWOK/05 specj. konstrukcyjno-budowlano		DATA:05.2020	
SPRAWDZIC:	mjr inż. KAMIL SZOTOWICZ upr.bud.nr LUB/0104/PWOK/13 specj. konstrukcyjno-budowlano		RS.NR	K-3