

120.00-	420.00-
119.00-	419.00-
118.00-	418.00-

<div>Remont budynku CEiIK w Olsztynie przy ul. Parkowej 1 w Olsztynie dz. nr 32, 37/9 obr. 27 i dz. nr 2/3, 2/4 obr. 4, m. Olsztyn</div>		
Investor:	CEiIK w Olsztynie ul. Parkowa 1, 10-233 Olsztyn	
Oprac.: mgr inż. arch. Jacek A. Strużyński (10/94/Ol.)		
ELEWACJE PÓŁNOCNA I WSCHODNIA		I.09
Maj 2019 r.	Skala 1:100	

0

1

2

3


4

5

10

20m

SKALA 1:100

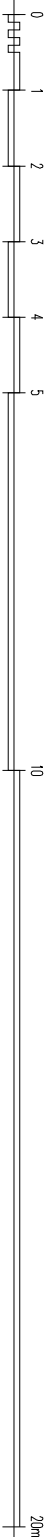

SKALA 1:100