RG XL3-400

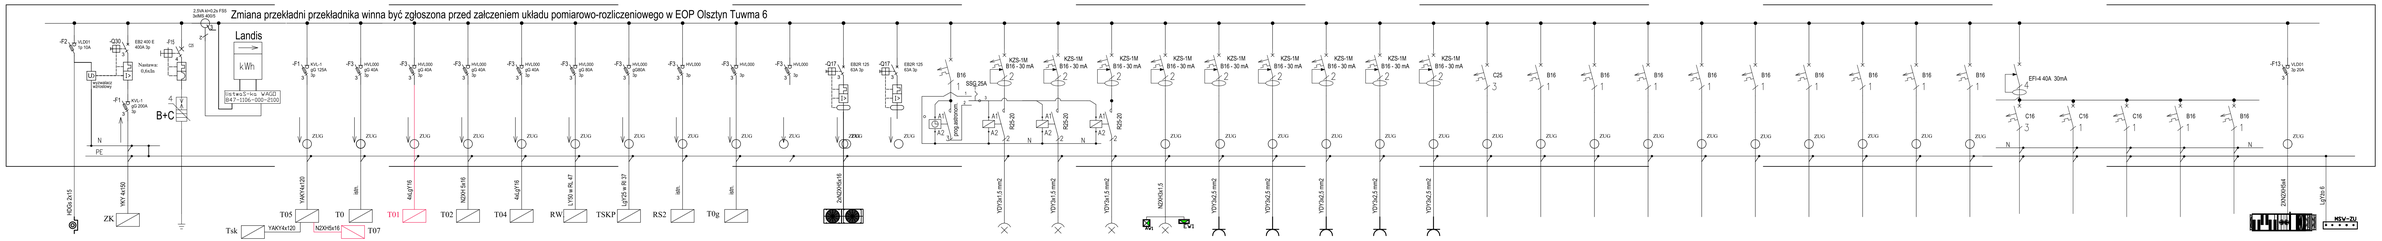

Oznaczenia aparatów		Q1	F1	F2	F4	F4	F4	F4	F4	F4	F4	F4	F4	F4	F4	F5	F6	F7	F8	F8	F8	F8	F8	F8	F8	F8	F8	F8	F8	F8	F8	F8	F8	F8	F8	F8	F8	F8	F9	F10	F11	F12	F13	F13	
Oznaczenia obwodu				RGP/1	RGP/3	RGP/3	RGP/3	RGP/3	RGP/3	RGP/3	RGP/3	RGP/3	RGP/3	RGP/3	RGP/3	RGP/4	RGP/5	RGP/6	RGP/7	RGP/7	RGP/7	RGP/7	RGP/7	RGP/7	RGP/7	RGP/7	RGP/7	RGP/7	RGP/7	RGP/7	RGP/7	RGP/7	RGP/7	RGP/7	RGP/7	RGP/7	RGP/7	RGP/7	RGP/9	RGP/9	RGP/10	RGP/11	RGP/12	RGP/12	MSW
Opis	przycisk ppoż. przed wejściem głównym do budynku Przeciwpożarowy Główny Wyłącznik Prądu PGWP	Zasilanie ze złącza ZK	wyłącznik główny	Licznik wzorcowany elektroniczny Landis CyG nr 54 047 464 taryfa C 21 pomiar półpośredni	Zasilanie sali koncertowej	Zasilanie rozdzielnicy portiemi	Zasilanie rozdzielnicy na parterze	Zasilanie rozdzielnicy w piwnicy	Zasilanie rozdzielnicy na piętrze	Zasilanie rozdzielnicy windy	Zasilanie rozdzielnicy wentylatorowni	Zasilanie rozdzielnicy kotłowni	Zasilanie rozdzielnicy garaż	REZERWA	REZERWA	Agregat chłodniczy sali koncertowej	REZERWA	sterowanie oświetlenie zewnętrznego automatycznie przez zegar astronomiczny oraz ręcznie	Oświetlenie zewnętrzne	Oświetlenie techniczne i nocne parter	oświetlenie techniczne i nocme piętro	oświetlenie podstawowe awaryjne ewakuacyjne piwnica korytarz	REZERWA	REZERWA	REZERWA	REZERWA	REZERWA	istn obwód do przekłożenia wentylator	istn obwód do przekłożenia	istn obwód do przekłożenia	istn obwód do przekłożenia	istn obwód do przekłożenia	istn obwód do przekłożenia	istn obwód do przekłożenia	istn obwód do przekłożenia	istn obwód do przekłożenia	istn obwód do przekłożenia	REZERWA	REZERWA	REZERWA	REZERWA	REZERWA	Centrala wentylacyjna	połączenia wyrównawcze łazienka WC
Moc [kW]		12,5	4	4	4	4	4	4	4	4	4	4	4	4	4	4		0,528	0,810	—	—	—	—	—	—	—	—	—	—	—	—	—	—	—	—	—	—	9	5	9	9	2,5	2,5	0,3

ZAKŁAD USŁUG ELEKTRYCZNYCH "ELLEKTROINSTAL"
ELEKTROINSTAL s.c.
14-260 Lunawa ul. Kopernika 40 NIP 7441148830 tel 509611726

PROJEKT BUDOWLANY

PROJEKT ELEKTRYCZNY

Remont i przebudowa (modernizacja) w budynku CEiIK w Olsztynie przy ul. Parkowej 1 w Olsztynie
ETAP II
dz. nr 32, obr. 27 i dz. nr 2/4 obr. 4, m. Olsztyn
Tom I

Inwestor:	CEiIK w Olsztynie ul. Parkowa 1, 10-233 Olsztyn
Proj.: mgr inż. Jarosław Pankowski WAM/0014/PWOE/10	
Sprd.: mgr inż. Zbigniew Elminowski WAM/0067/PWOE/11	
Schemat rodzielnicy RG	E12
Listopad 2019 r.	Skala b/s