


istn. T05

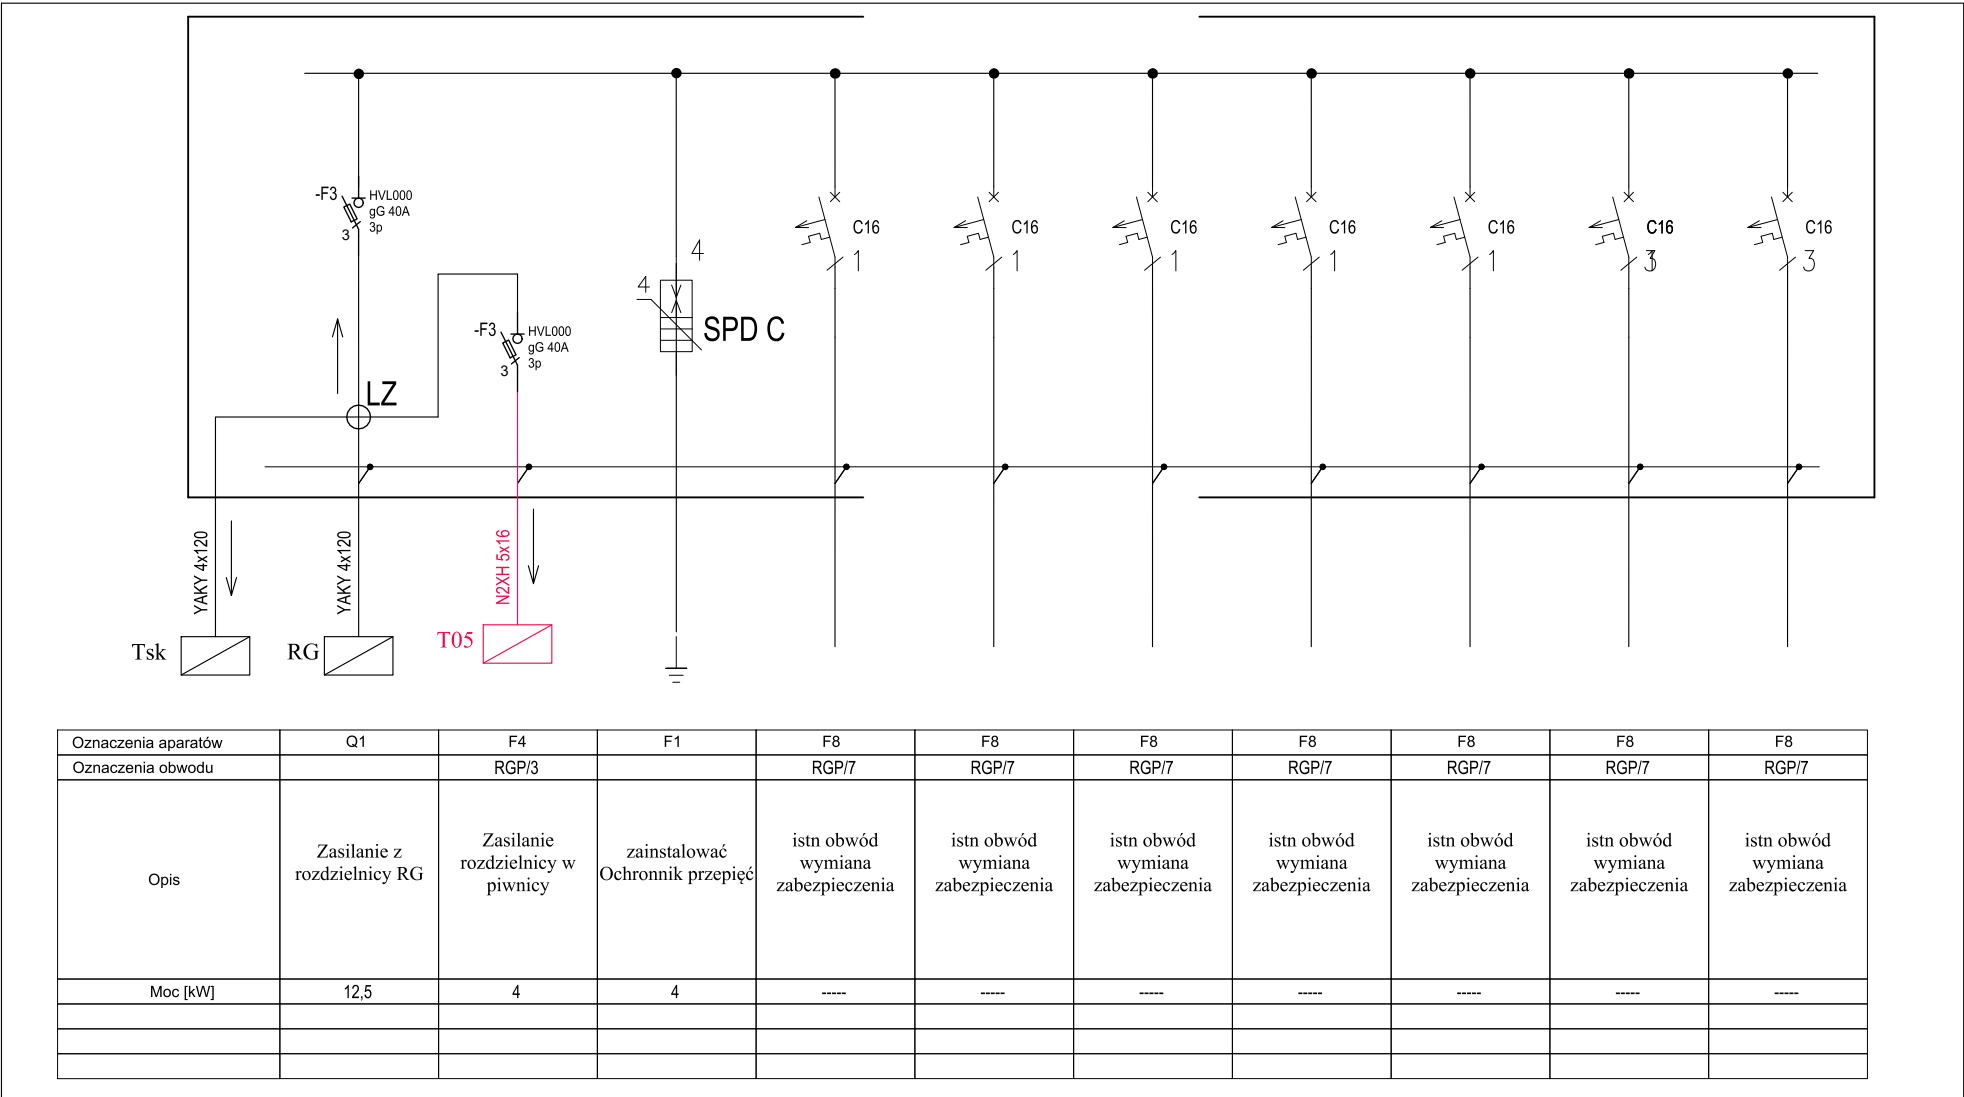

ZAKŁAD USŁUG ELEKTRYCZNYCH "ELEKTROINSTAL"

ELEKTROINSTA

14-260 Lunawa ul. Kopernika 40 NIP 7441148830 tel 509611726

PROJEKT BUDOWLANY

PROJEKT ELEKTRYCZNY

Remont i przebudowa (modernizacja) w budynku CEiIK w Olsztynie przy ul. Parkowej 1 w Olsztynie ETAP II
dz. nr 32, obr. 27 i dz. nr 2/4 obr. 4, m. Olsztyn
Tom I

Inwestor:

CEiIK w Olsztynie
ul. Parkowa 1, 10-233 Olsztyn

Proj.:

mgr inż. Jarosław Pankowski WAM/0014/PWOE/10

Spr.:

mgr inż. Zbigniew Elminowski WAM/0067/PWOE/11

Schemat rozbudowy rozdzielnic T05

Listopad 2019 r.

Skala b/s

E06