BIURO ARCHITEKTONICZNE, arch. Jacek Struzyński
10-437 Olsztyn, ul. Dworcowa 45/60, tel. 501 535 602
e-mail: biurojas@poczta.fm

PROJEKT BUDOWLANY

PROJEKT ARCHITEKTONICZNO-BUDOWLANY

Remont budynku CEiIK w Olsztynie
przy ul. Parkowej 1 w Olsztynie
dz. nr 32, 37/9 obr. 27 i dz. nr 2/3, 2/4 obr. 4,
m. Olsztyn

Inwestor:	CEiIK w Olsztynie ul. Parkowa 1, 10-233 Olsztyn

Proj.: mgr inż. arch. Jacek A. Struzyński (10/94/OL)

OGRODZENIE BRAMA I SCHODY TECH.	A.01-3
2022 r. Skala 1:25	A.08-9

4 Remont dziedzińca, ogrodzenia i schodów zewnętrznych
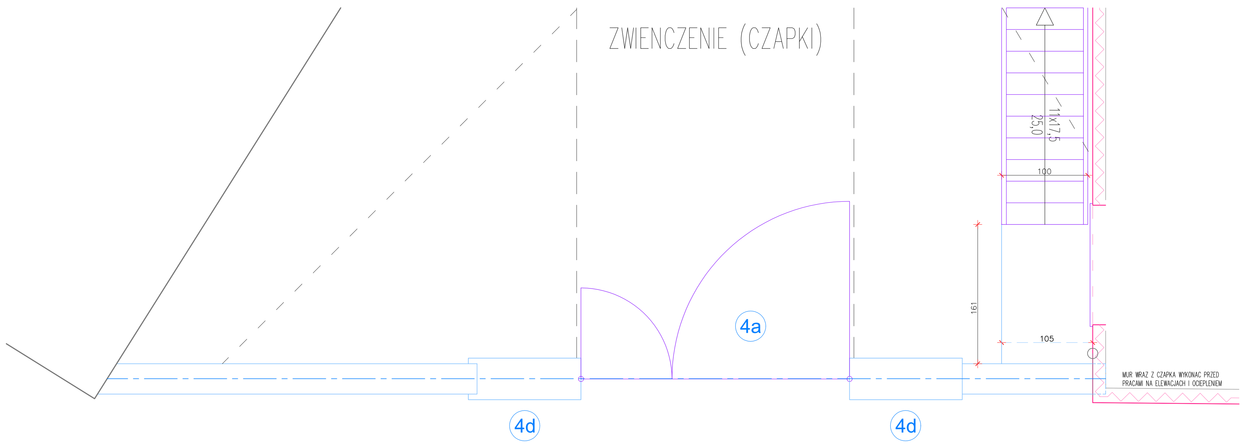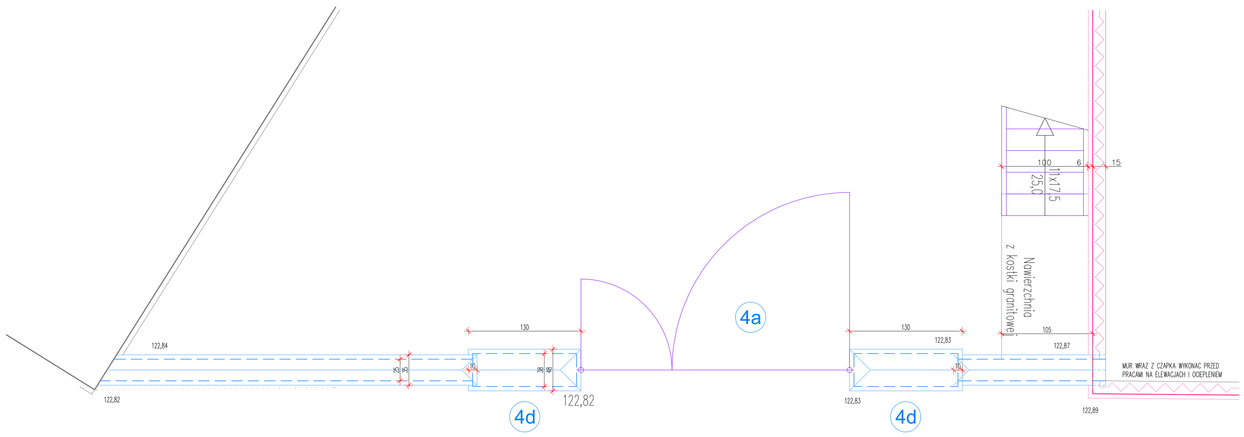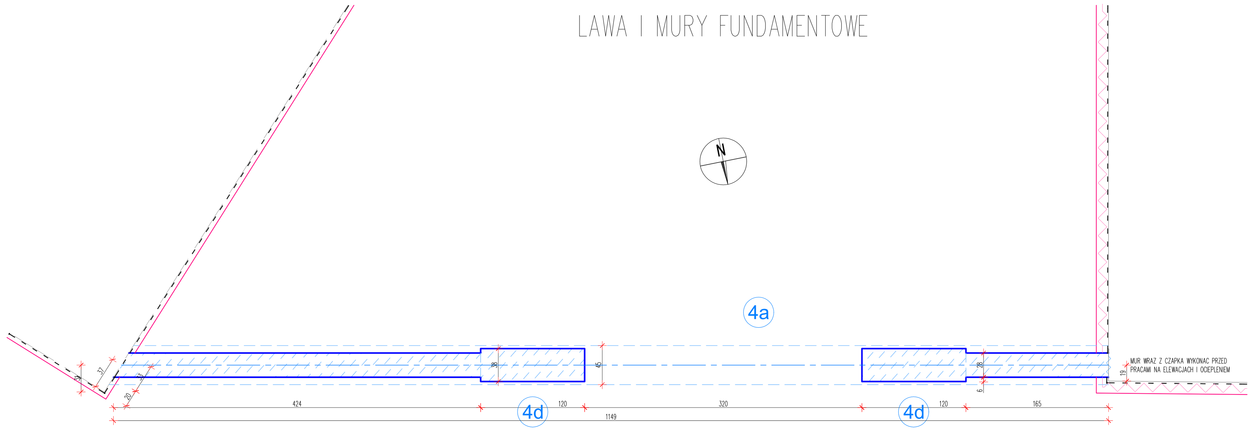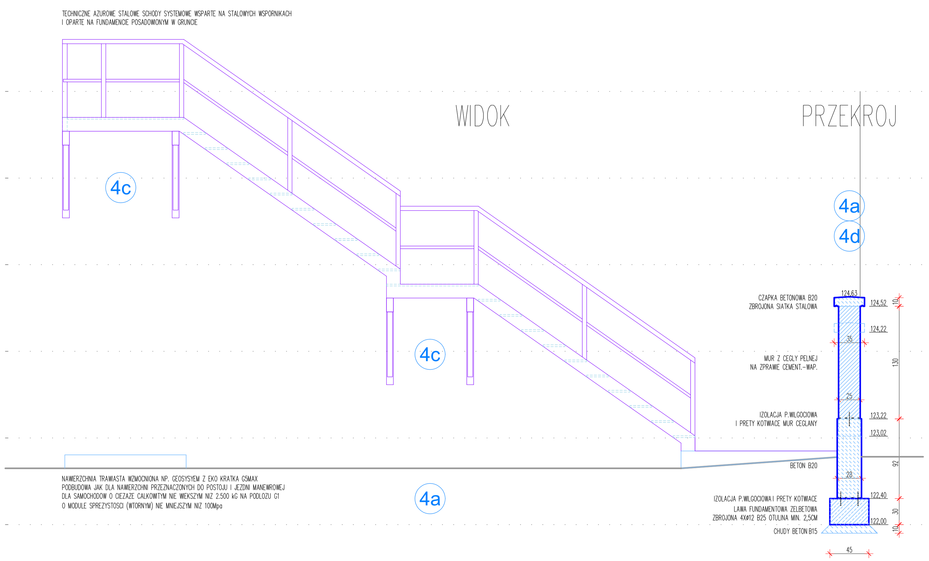
4a Rozbiórka schodów zewnętrznych i ogrodzenia oraz przywrócenie ukształtowania terenu zbliżonego do pierwotnego
4b Odtworzenie schodów zewnętrznych do budynku
4c Wymiana zewnętrznych schodów dojścia technicznego na piętro nad garażem w oficynowej części budynku
4d Budowa nowego ogrodzenia i bramy z furtką