


PRZEKRÓJ 2-2, 3-3

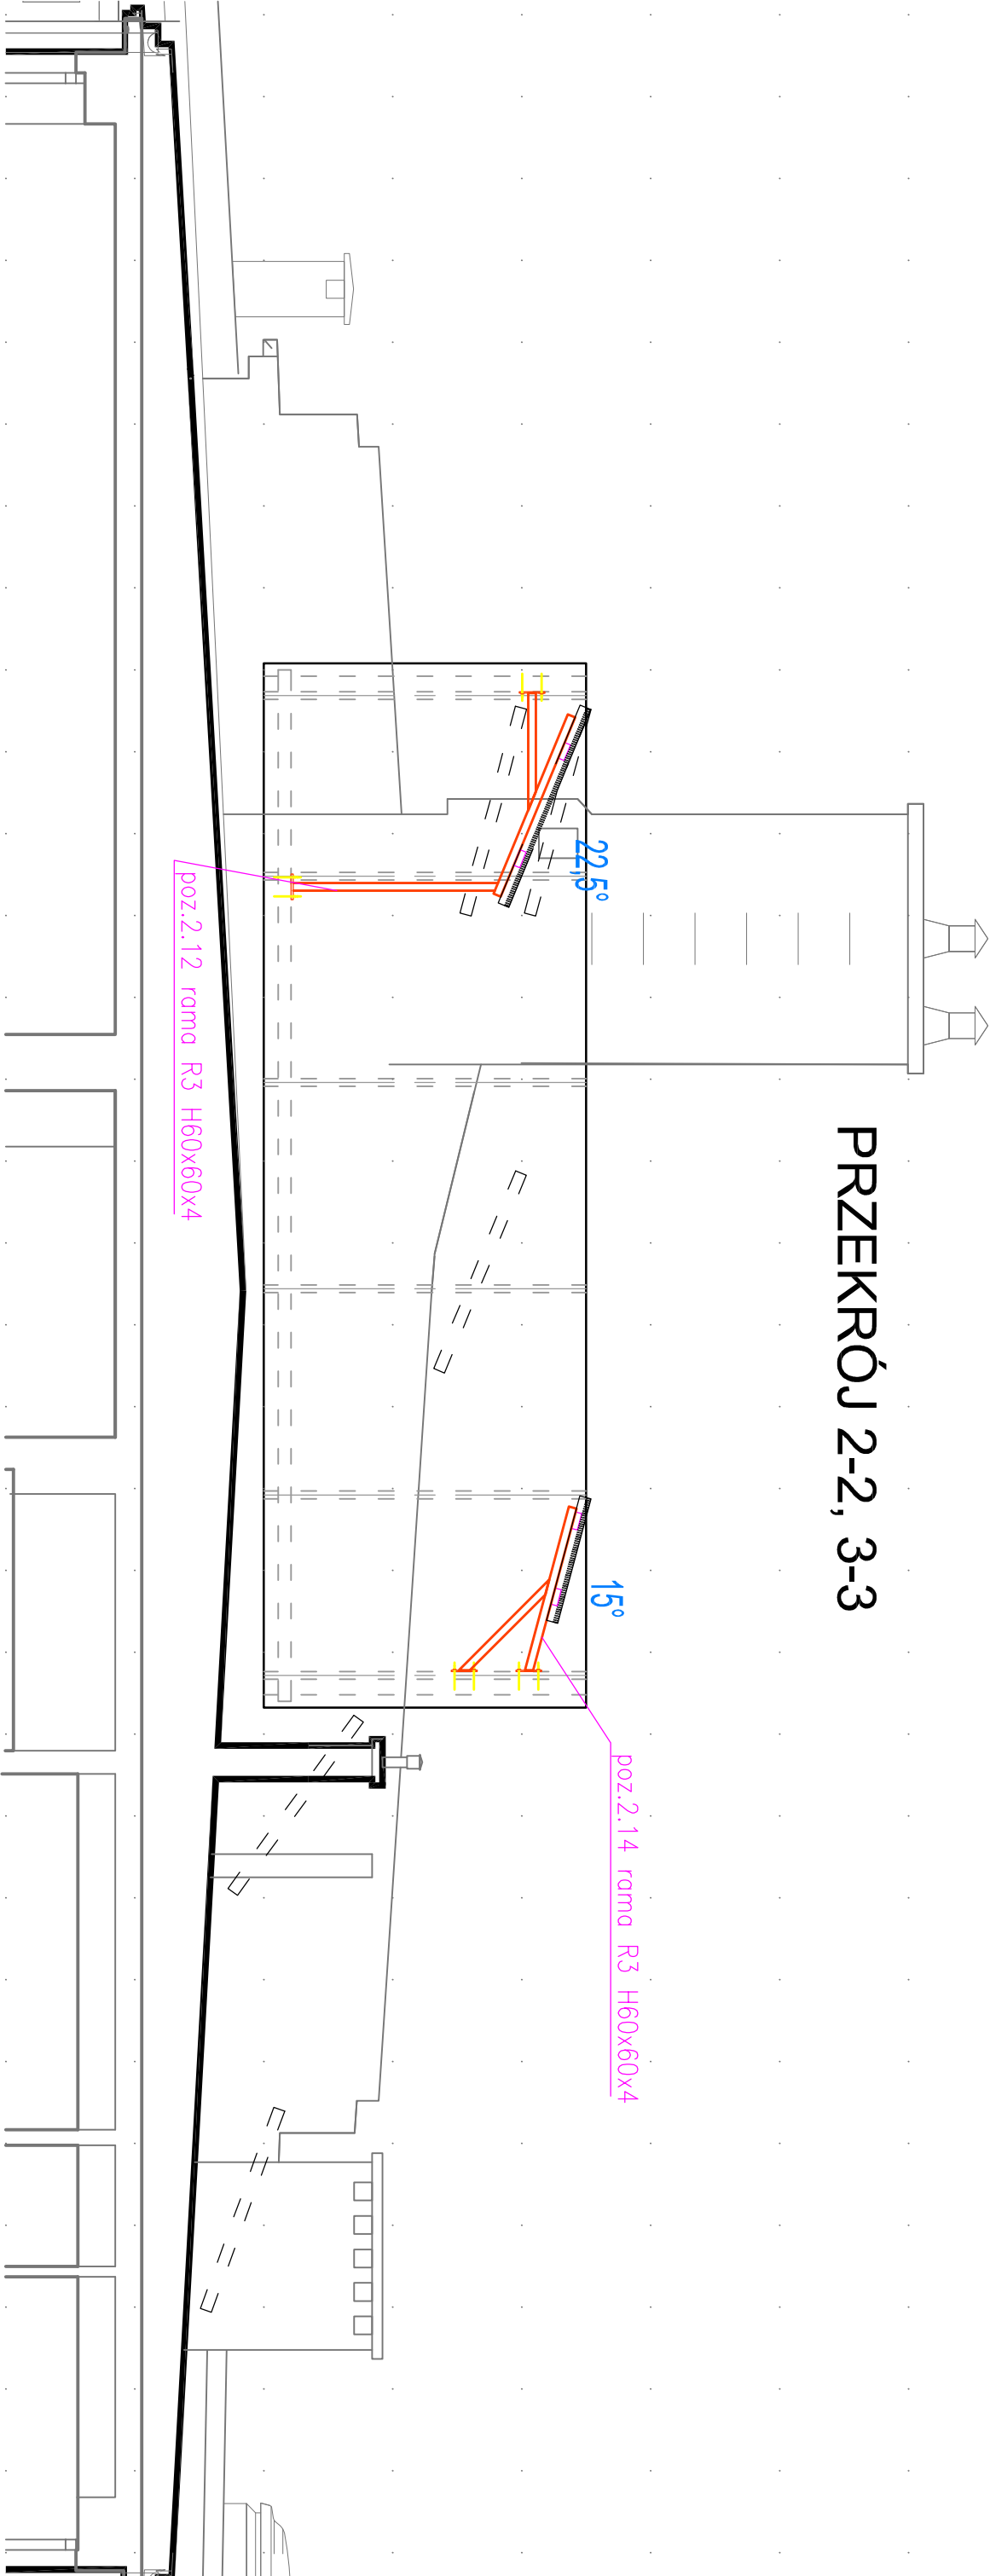

DE
ZET

Biuo Projektów i Realizacji Inwestycji "DEZET"

ul. Rzeczna 31, 10-041 Olsztyn

TEL: (89) 5270971, KOM. 723 657 740

TYTUŁ:	PROJEKT BUDOWLANY INSTALACJI FOTOWOLTAEICZNEJ NA BUDYNKU CEIK W OLSZTYNIE			
ADRES:	OLSZTYN, UL. PARKOWA 1, działki 27-32, 27-37/9, 4-2/3, 4-2/4			
INWESTOR:	CEIK W OLSZTYNIE, UL. PARKOWA 1, 10-233 OLSZTYN		STADIUM:	P.B.
TEMA:	PRZEKRÓJ 2-2,3-3			
BRANŻA:	KONSTRUKCJA	PODPIS	SKALA:	1:50
PROJEKTANT:	mjr. inż. DARIUSZ ZIOŁKOWSKI upr.bud.nr WAM/0059/PWOK/05 specj. konstrukcyjno-budowlano		DATA:05.2020	
SPRAWDZIL:	mjr. inż. KAMIL SZOTOWICZ upr.bud.nr LUB/0104/PWOK/13 specj. konstrukcyjno-budowlano		RS,NR	K-2