


Rozdzielnica T07 XL3-400 lub równoważna

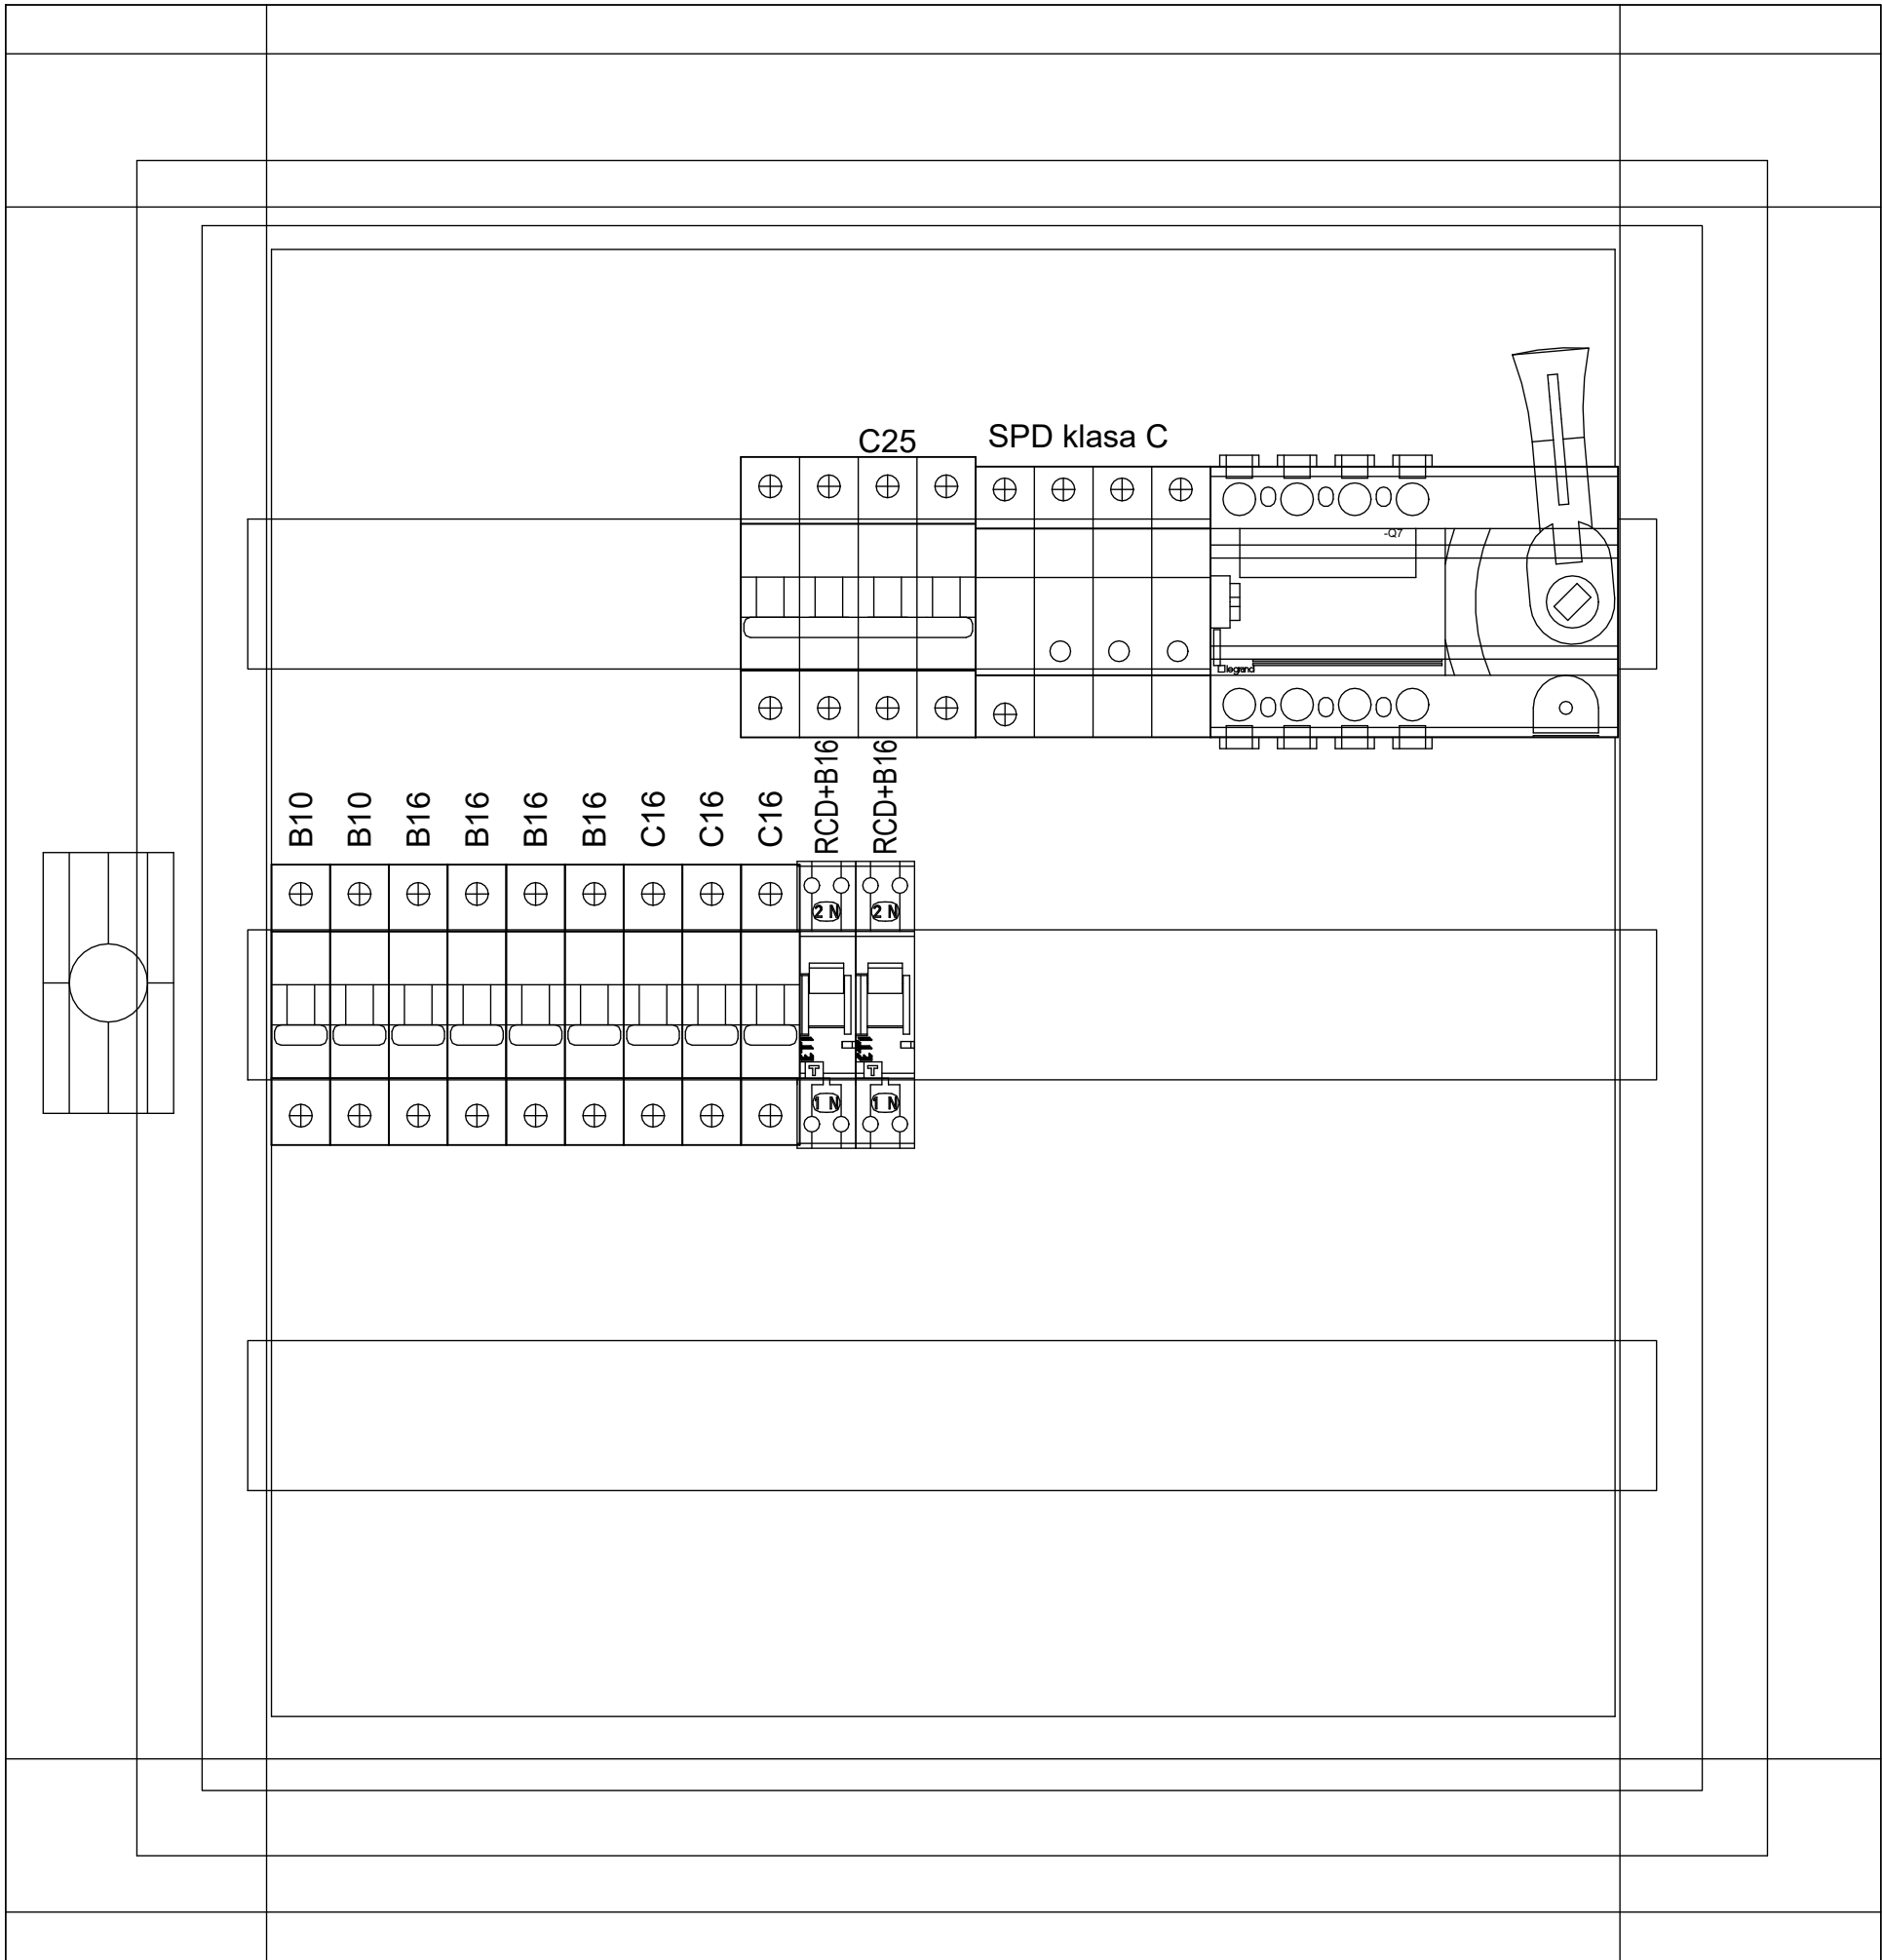

ZAKŁAD USŁUG ELEKTRYCZNYCH "ELEKTROINSTAL"	
ELEKTROINSTAL	
14-260 Lunawa ul. Kopernika 40 NIP 7441148830 tel 509611726	
PROJEKT BUDOWLANY	
PROJEKT ELEKTRYCZNY	
Remont i przebudowa (modernizacja) w budynku CEiIK w Olsztynie przy ul. Parkowej 1 w Olsztynie ETAP II dz. nr 32, obr. 27 i dz. nr 2/4 obr. 4, m. Olsztyn Tom I	
Inwestor:	CEiIK w Olsztynie ul. Parkowa 1, 10-233 Olsztyn
Proj.: mgr inż. Jarosław Pankowski WAM/0014/PWOE/10	
Spr.: mgr inż. Zbigniew Elminowski WAM/0067/PWOE/11	
Witok rozdzielnic T07	
Listopad 2019 r.	Skala b/s
E09	