


OBJAŚNIENIA

- lin. mury i inne elementy budowlane
- oraz z wcześniejszych projektów
- Proj. elementy istniejącej fotowoltaicznej

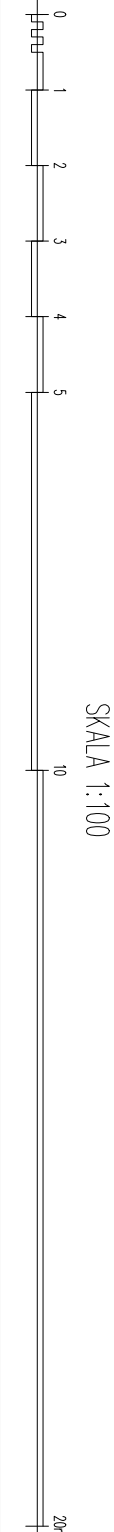

BIURO ARCHYTEKTONICZNE, arch. Jacek Strużyński 10-437 Olsztyn, ul. Dworcowa 45/60, tel. 501 535 602 e-mail: biurojas@poczta.fm		
PROJEKT BUDOWLANY		
PROJEKT ARCHYTEKTONICZNO-BUDOWLANY		
Instalacja fotowoltaiczna na budynku CEiIK w Olsztynie przy ul. Parkowej 1 w Olsztynie dz. nr 32, obr. 27 i dz. nr 2/4 obr. 4, m. Olsztyn		
Investor:	CEiIK w Olsztynie ul. Parkowa 1, 10-233 Olsztyn	
Proj.: mgr inż. arch. Jacek A. Strużyński (10/94/OI.)		
Spr.: mgr inż. arch. Piotr Ostoja-Lmiski (250/94/OI.)		
ELEVACJE: ZACHODNIA I WSCHODNIA		
Maj 2020 r.	Skala 1:100	A.05