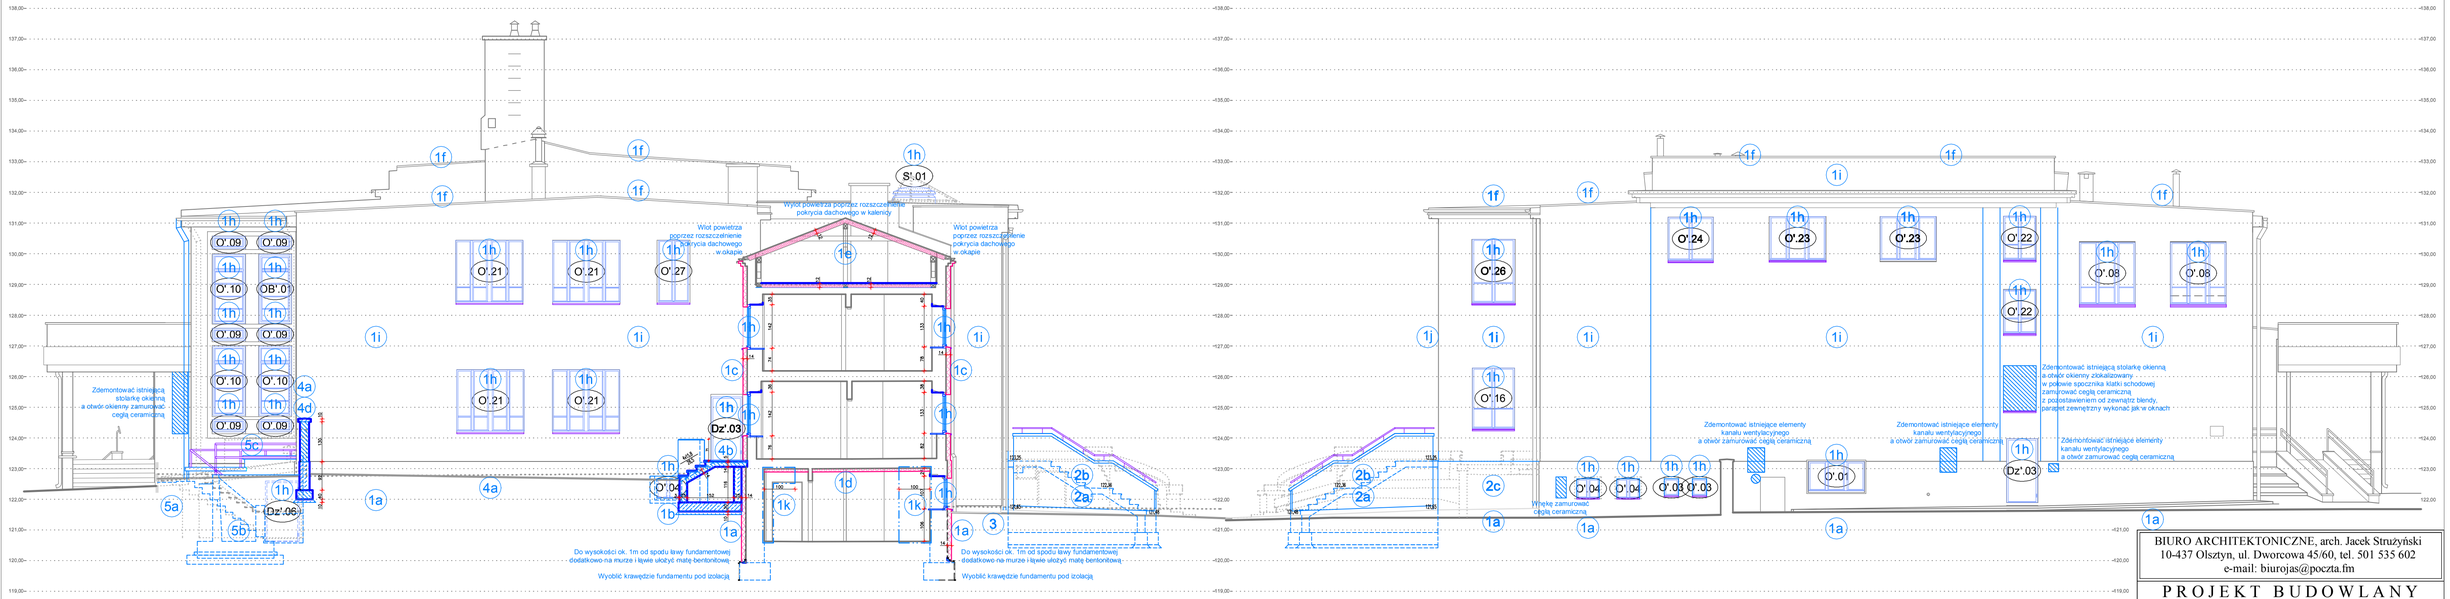

Rodzaj, zakres i lokalizacja robót budowlanych i konserwatorskich

1 Remont i termomodernizacja budynku

- 1a Izolacja przeciwwodna i ocieplenie pod powierzchnią terenu murów fundamentowych i piwnic
- 1b Rozbiórka, odbudowa i odtworzenie studzienek okiennych okien piwnic
- 1c Ocieplenie murów zewnętrznych oficynowej części budynku
- 1d Ocieplenie od spodu stropów piwnic
- 1e Remont konstrukcji dachu i pokrycia oraz ocieplenie dachu i stropu piętra od strony poddasza oficynowej części budynku
- 1f Ocieplenie stropodachów od zewnątrz
- 1h Wymiana (termomodernizacja) zewnętrznej otworowej stolarki okiennej i drzwiowej
- 1i Remont i wymiana tynków elewacji
- 1j Konserwacja sgraffita
- 1k Wymiana części tynków wewnętrznych piwnic

2 Przebudowa południowego wejścia do budynku i sąsiadującego terenu

- 2a Rozbiórka schodów zewnętrznych i podjazdu dla niepełnosprawnych oraz przywrócenie ukształtowania terenu zbliżonego do pierwotnego
- 2b Odtworzenie schodów zewnętrznych
- 2c Likwidacja wejścia południowo-wschodniego i wykonanie okna

3 Przywrócenie pierwotnego i właściwego ukształtowania terenu po stronie południowo-zachodniej

4 Remont dziedzińca, ogrodzenia i schodów zewnętrznych

- 4a Rozbiórka schodów zewnętrznych i ogrodzenia oraz przywrócenie ukształtowania terenu zbliżonego do pierwotnego
- 4b Odtworzenie schodów zewnętrznych do budynku
- 4d Budowa nowego ogrodzenia i bramy z furtką

5 Przebudowa fosy i murów oporowych oraz wejścia do kotłowni

- 5a Rozbiórka bunkra składu opału, terenowych schodów zewnętrznych oraz murów oporowych
- 5b Przebudowa i rozbudowa fosy, budowa murów oporowych
- 5c Budowa zewnętrznego wejścia do kotłowni i odtworzenie dwóch otworów okiennych piwnic

BIURO ARCHITEKTONICZNE, arch. Jacek Strużyński
10-437 Olsztyn, ul. Dworcowa 45/60, tel. 501 535 602
e-mail: biurojas@poczta.fm

PROJEKT BUDOWLANY

PROJEKT ARCHITEKTONICZNO-BUDOWLANY

Remont budynku CEiIK w Olsztynie
przy ul. Parkowej 1 w Olsztynie
dz. nr 32, 37/9 obr. 27 i dz. nr 2/3, 2/4 obr. 4,
m. Olsztyn

Inwestor: CEiIK w Olsztynie
ul. Parkowa 1, 10-233 Olsztyn

Proj.: mgr inż. arch. Jacek A. Strużyński (10/94/OL)

Spr.: mgr inż. arch. Piotr Ostoja-Lniski (250/94/OL)

ELEWACJE WSCHODNIA I ZACHODNIA

Maj 2019 r. | Skala 1:100 | A.07