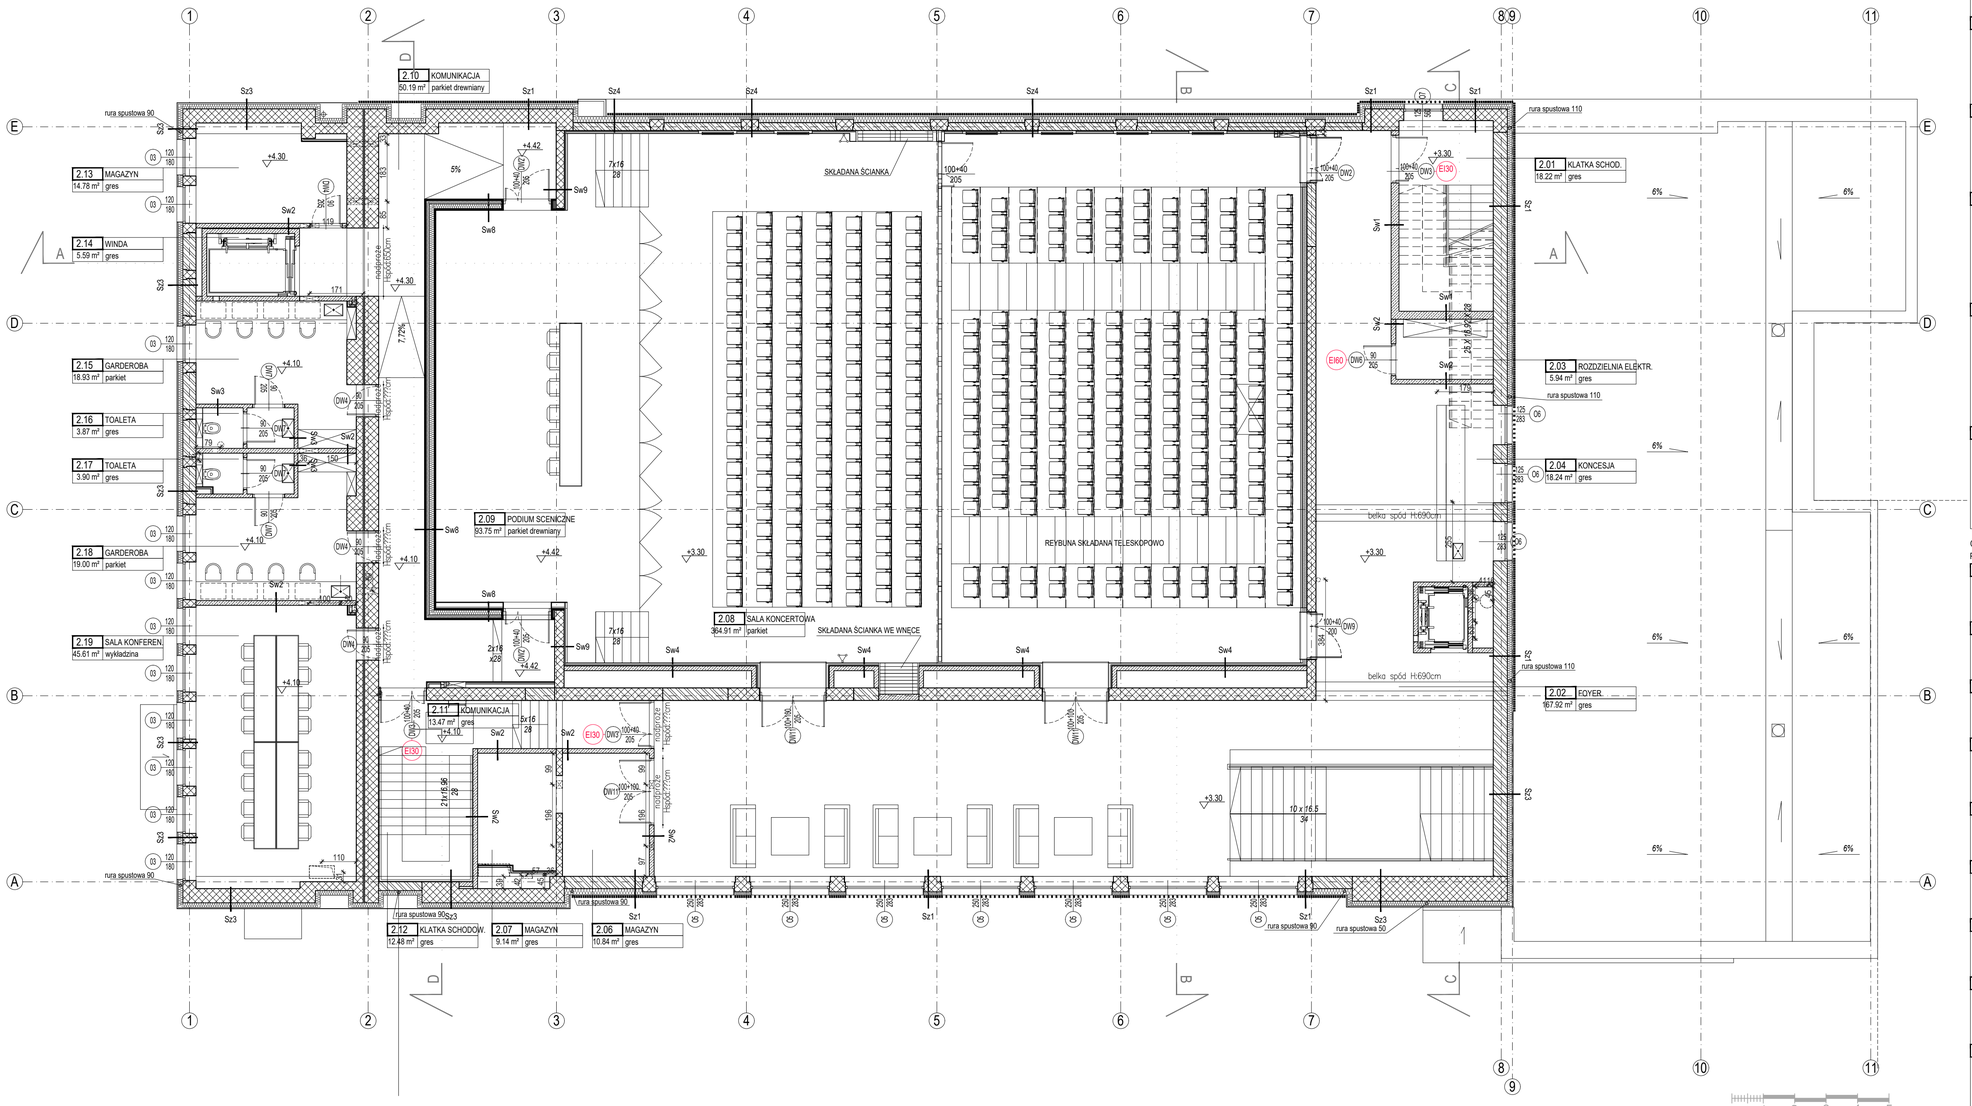


OZNACZENIA PROJEKTOWANYCH PRZEGRÓD PIONOWYCH ZEWNĘTRZNYCH

Sz-1 - ściana zewnętrzna
- tynk cementowo-wapienny zacierany na gładko 1,5cm
- ściana konstrukcyjna istniejąca
- izolacja termiczna styropian 20 cm, 10 cm przy pilastrach
- tynk cienkopowłokowy na siatce
- malowanie farbą w kolorze czarnym RAL 9005
- podkonstrukcja + szczelina powietrzna 2,5 -4 cm
- elewacja z elementów pionowych systemowych z drewna egzotycznego 4 x 6 cm w odstępach 3 cm, przed oknami montaż co 2 element

Sz-2 - obudowa zadaszeń
- tynk cementowo-wapienny zacierany na gładko 1,5cm
- ściana konstrukcyjna istniejąca
- izolacja termiczna styropian 15cm
- podkonstrukcja z belek stalowych
- płyta z włókna cementowego w kolorze RAL7046

Sz-3 - ściana zewnętrzna
- tynk cementowo-wapienny zacierany na gładko 1,5cm
- ściana konstrukcyjna istniejąca
- izolacja termiczna styropian 15cm
- szczelina powietrzna 3cm
- płyta z włókna cementowego w kolorze szarym (maksymalnie zbliżonym do koloru elewacji budynku urzędu)

Sz-4 - ściana zewnętrzna
- tynk cementowo-wapienny zacierany na gładko 1,5cm
- izolacja akustyczna wg proj. wnętrz
- ściana konstrukcyjna istniejąca
- izolacja termiczna styropian 15cm
- podkonstrukcja + szczelina powietrzna 2,5 - 4 cm
- elewacja z elementów pionowych systemowych z drewna egzotycznego 4 x 6 cm w odstępach 3 cm, przed oknami montaż co 2 element

Sz-5 - ściana fundamentowa
- zaprawa uszczelniająca np. Sopro ZR Turbo 2mm
- tynk cementowo-wapienny zacierany na gładko 1,5cm
- istniejąca ściana fundamentowa
- grubowarstwowa bitumiczna masa uszelniająca np. Sopro KD 754 z zatopiona siatką
- grubowarstwowa bitumiczna masa uszelniająca np. Sopro KD 754 2-ga warstwa
- izolacja termiczna styrodur 15cm klejona do ściany
- folia kubełkowa

Sz-6 - ściana przy wejściu głównym
- płyta z włókna cementowego w kolorze szarym (maksymalnie zbliżonym do koloru elewacji budynku urzędu)
- podkonstrukcja/szczelina powietrzna
- ściana wg. proj. konstrukcji
- podkonstrukcja/szczelina powietrzna
- płyta z włókna cementowego w kolorze szarym (maksymalnie zbliżonym do koloru elewacji budynku urzędu)

OZNACZENIA PROJEKTOWANYCH PRZEGRÓD PIONOWYCH WEWNĘTRZNYCH

Sw 1 - ściana wewnętrzna konstrukcyjna
- tynk cementowo-wapienny zacierany na gładko 1,5cm
- ściana żelbetowa - 25cm
- tynk cementowo-wapienny zacierany na gładko 1,5cm

Sw 2 - ściana wewnętrzna
- tynk cementowo-wapienny zacierany na gładko 1,5cm
- bloczki silikatowe N15 - 15cm
- tynk cementowo-wapienny zacierany na gładko 1,5cm

Sw 3 - ściana wewnętrzna
- tynk cementowo-wapienny zacierany na gładko 1,5cm
- bloczki silikatowe NP6 - 12cm
- tynk cementowo-wapienny zacierany na gładko 1,5cm

Sw 4 - ściana wewnętrzna
- izolacja akustyczna wg rys. szczegółowych wnętrz
- tynk cementowo-wapienny zacierany na gładko 1,5cm
- bloczki silikatowe N15 - 15cm
- tynk cementowo-wapienny zacierany na gładko 1,5cm

Sw 5 - ściana wewnętrzna
- tynk cementowo-wapienny zacierany na gładko 1,5cm
- ściany żelbetowe 20cm
- tynk cementowo-wapienny zacierany na gładko 1,5cm

Sw 6 - ściana wewnętrzna
- tynk cementowo-wapienny zacierany na gładko 1,5cm
- ściany żelbetowe 15cm
- tynk cementowo-wapienny zacierany na gładko 1,5cm

Sw 7 - ściana wewnętrzna
- płyta G/K akustyczna 1,25cm
- profil do ścian G/K 5 cm + wypełnienie wełną mineralną
- płyta G/K akustyczna 1,25cm

Sw 8 - ściana wewnętrzna systemowa kinowa
- wykończenie akustyczne wg rys. szczegółowych wnętrz
- 3 x płyta G/K akustyczna 1,25cm
- profil do ścian G/K 26cm+wypełnienie wełną mineralną 10 i 15cm
- 3 x płyta G/K akustyczna 1,25cm

Sw 9 - ściany sali koncertowej
- izolacja akustyczna wg rys. szczegółowych wnętrz
- tynk cementowo-wapienny zacierany na gładko 1,5cm
- ściana istniejąca
- wykonczeni wg. rys. szczegółowych wnętrz

Obudowa instalacji płytami G/K

RADEK GUZOWSKI
ARCHITEKT
02-640 Warszawa
ul. Woronicza 31/266
tf: (22) 119 28 31

ZESTAWIENIE POWIERZCHNI POZIOM "1"

2.01	KLATKA SCHODOWA	18.22
2.02	FOYER	167.92
2.03	ROZDZIELNIA ELEKTRYCZNA	5.94
2.04	KONCESJA	18.24
2.06	MAGAZYN	10.84
2.07	MAGAZYN	9.14
2.08	SALA KONCERTOWA	364.91
2.09	PODIUM SCENICZNE	93.75
2.10	KOMUNIKACJA	50.19
2.11	KOMUNIKACJA	13.47
2.12	KLATKA SCHODOWA	12.48
2.13	MAGAZYN	14.78
2.14	WINDA	5.59
2.15	GARDEROBA	18.93
2.16	TOALETA	3.87
2.17	TOALETA	3.90
2.18	GARDEROBA	19.00
2.19	SALA KONFERENCYJNA	45.61
SUMA		876.78

ISTNIEJĄCE ŚCIANY BUDYNKÓW
PROJEKTOWANE ŚCIANY ŻELBETOWE LUB Z BLOCZKÓW SILIKATOWYCH
ZAMUROWANIA I WYPEŁNIENIA

Wszystkie wymiary i rzędne należy sprawdzić na budowie, w przypadku niezgodności pomiędzy projektem architektonicznym, projektami branżowymi a stanem istniejącym należy uzgodnić z projektantem.
Uwagi i opisy zamieszczone w części rysunkowej projektu stanowią integralną część niniejszego opracowania.

Projekt jest chroniony Prawem Autorskim (Dz.U.94/24/83).
Wszystkie informacje zawarte w tym projekcie stanowią własność intelektualną firmy "ARCHITEKT RADOSŁAW GUZOWSKI"
i nie wolno ich użyć ponownie i reprodukować bez pisemnej zgody wyżej wymienionej firmy.

RZUT I PIĘTRA

SKALA 1:100

BRANŻA: ARCH.

Projekt wykonawczy przebudowy budynku CEiIK (bryła C) wraz z zagospodarowaniem terenu na dz. ew. 15/1; obręb 109 przy ul. Kościńskiego w Olsztynie

UMOWA

FAZA PW

DATA 01.2017

INWESTOR: Centrum Edukacji i Inicjatyw Kulturalnych w Olsztynie ul. Parkowa 1, 10-233 Olsztyn

AUTOR:	mgr inż. arch. Radosław Guzowski	NR UPRAWNIEŃ 44/01/OL
PIECZĄTKA:		PODPIS
OPRACOWAŁ:	mgr inż. arch. Daryna Arastovich mgr inż. arch. Urszula Trawicka mgr inż. arch. Anna Sieńkiewicz	PODPIS
SPRAWDZIŁ:	mgr inż. arch. Katarzyna Białek	NR UPRAWNIEŃ WA-224/01
PIECZĄTKA:		PODPIS
UWAGI:		NR RYS. A-03