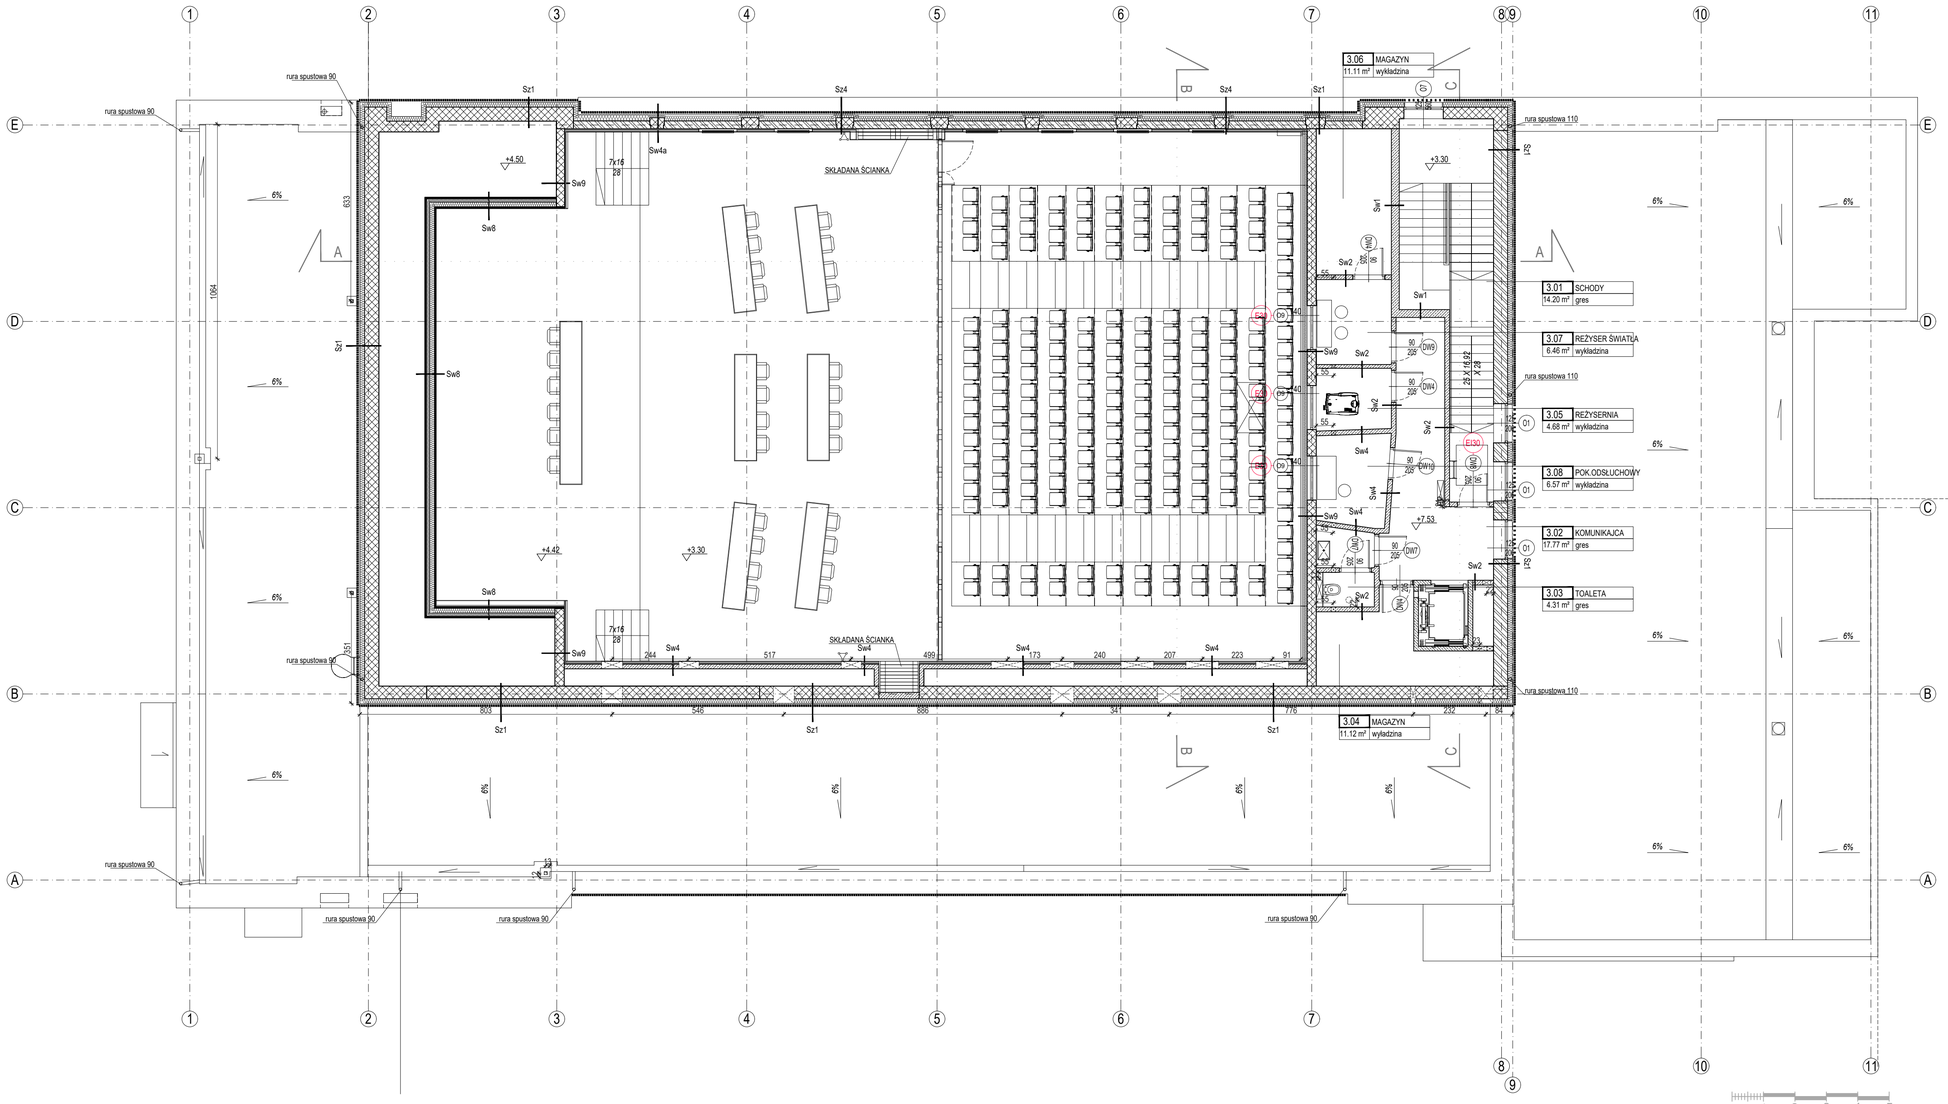


OZNACZENIA PROJEKTOWANYCH PRZEGRÓD PIONOWYCH ZEWNĘTRZNYCH

Sz-1 - ściana zewnętrzna
- tynk cementowo-wapienny zacierany na gładko 1,5cm
- ściana konstrukcyjna istniejąca
- izolacja termiczna styropian 20 cm, 10 cm przy pilastrach
- tynk cienkopowłokowy na siatce
- malowanie farbą w kolorze czarnym RAL 9005
- podkonstrukcja + szczelina powietrzna 2,5 -4 cm
- elewacja z elementów pionowych systemowych z drewna egzotycznego 4 x 6 cm w odstępach 3 cm, przed oknami montaż co 2 element

Sz-2 - obudowa zadaszeń
- tynk cementowo-wapienny zacierany na gładko 1,5cm
- ściana konstrukcyjna istniejąca
- izolacja termiczna styropian 15cm
- podkonstrukcja z belek stalowych
- płyta z włókna cementowego w kolorze RAL7046

Sz-3 - ściana zewnętrzna
- tynk cementowo-wapienny zacierany na gładko 1,5cm
- ściana konstrukcyjna istniejąca
- izolacja termiczna styropian 15cm
- szczelina powietrzna 3cm
- płyta z włókna cementowego w kolorze szarym (maksymalnie zbliżonym do koloru elewacji budynku urzędu)

Sz-4 - ściana zewnętrzna
- tynk cementowo-wapienny zacierany na gładko 1,5cm
- izolacja akustyczna wg proj. wnętrz
- ściana konstrukcyjna istniejąca
- izolacja termiczna styropian 15cm
- podkonstrukcja + szczelina powietrzna 2,5 - 4 cm
- elewacja z elementów pionowych systemowych z drewna egzotycznego 4 x 6 cm w odstępach 3 cm, przed oknami montaż co 2 elelment

Sz-5 - ściana fundamentowa
- zaprawa uszczelniająca np. Sopro ZR Turbo 2mm
- tynk cementowo-wapienny zacierany na gładko 1,5cm
- istniejaca ściana fundamentowa
- grubowarstwowa bitumiczna masa uszelniająca np. Sopro KD 754 z zatopiaona siatką
- grubowarstwowa bitumiczna masa uszelniająca np. Sopro KD 754 2-ga warstwa
- izolacja termiczna styrodur 15cm klejona do ściany
- folia kubełkowa

Sz-6 - ściana przy wejściu głównym
- płyta z włókna cementowego w kolorze szarym (maksymalnie zbliżonym do koloru elewacji budynku urzędu)
- podkonstrukcja/szczelina powietrzna
- ściana wg. proj. konstrukcji
- podkonstrukcja/szczelina powietrzna
- płyta z włókna cementowego w kolorze szarym (maksymalnie zbliżonym do koloru elewacji budynku urzędu)

OZNACZENIA PROJEKTOWANYCH PRZEGRÓD PIONOWYCH WEWNĘTRZNYCH

Sw 1 - ściana wewnętrzna konstrukcyjna
- tynk cementowo-wapienny zacierany na gładko 1,5cm
- ściana żelbetowa - 25cm
- tynk cementowo-wapienny zacierany na gładko 1,5cm

Sw 2 - ściana wewnętrzna
- tynk cementowo-wapienny zacierany na gładko 1,5cm
- bloczki silikatowe N15 - 15cm
- tynk cementowo-wapienny zacierany na gładko 1,5cm

Sw 3 - ściana wewnętrzna
- tynk cementowo-wapienny zacierany na gładko 1,5cm
- bloczki silikatowe NP8 - 12cm
- tynk cementowo-wapienny zacierany na gładko 1,5cm

Sw 4 - ściana wewnętrzna
- izolacja akustyczna wg rys. szczegółowych wnętrz
- tynk cementowo-wapienny zacierany na gładko 1,5cm
- bloczki silikatowe N15 - 15cm
- tynk cementowo-wapienny zacierany na gładko 1,5cm

Sw 5 - ściana wewnętrzna
- tynk cementowo-wapienny zacierany na gładko 1,5cm
- ściany żelbetowe 20cm
- tynk cementowo-wapienny zacierany na gładko 1,5cm

Sw 6 - ściana wewnętrzna
- tynk cementowo-wapienny zacierany na gładko 1,5cm
- ściany żelbetowe 15cm
- tynk cementowo-wapienny zacierany na gładko 1,5cm

Sw 7 - ściana wewnętrzna
- płyta G/K akustyczna 1,25cm
- profil do ścian G/K 5 cm + wypełnienie wełną mineralną
- płyta G/K akustyczna 1,25cm

Sw 8 - ściana wewnętrzna systemowa kinowa
- wykończenie akustyczne wg rys. szczegółowych wnętrz
- 3 x płyta G/K akustyczna 1,25cm
- profil do ścian G/K 26cm+wypełnienie wełną mineralną 10 i 15cm
- 3 x płyta G/K akustyczna 1,25cm

Sw 9 - ściany sali koncertowej
- izolacja akustyczna wg rys. szczegółowych wnętrz
- tynk cementowo-wapienny zacierany na gładko 1,5cm
- ściana istniejąca
- wykonczeni wg. rys. szczegółowych wnętrz

Obudowa instalacji płytami G/K

RADEK GUZOWSKI
ARCHITEKT
02-640 Warszawa
ul. Woronicza 31/266
tfl: (22) 119 28 31

ZESTAWIENIE POWIERZCHNI POZIOM "2"

3.01	SCHODY	14.20
3.02	KOMUNIKACJA	17.77
3.03	TOALETA	4.31
3.04	MAGAZYN	11.12
3.05	REŻYSERNIA	4.68
3.06	MAGAZYN	11.11
3.07	REŻYSER ŚWIATŁA	6.46

ISTNIEJĄCE ŚCIANY BUDYNKÓW
PROJEKTOWANE ŚCIANY ŻELBETOWE
LUB Z BLOCZKÓW SILIKATOWYCH
ZAMUROWANIA I WYPEŁNIENIA

Wszystkie wymiary i rzędne należy sprawdzić na budowie, w przypadku niezgodności pomiędzy projektem architektonicznym, projektami branżowymi a stanem istniejącym należy uzgodnić z projektantem.
Uwagi i opisy zamieszczone w części rysunkowej projektu stanowią integralną część niniejszego opracowania.
Projekt jest chroniony Prawem Autorskim (Dz.U.94/24/83).
Wszystkie informacje zawarte w tym projekcie stanowią własność intelektualną firmy "ARCHITEKT RADOSŁAW GUZOWSKI"
i nie wolno ich użyć ponownie i reprodukować bez pisemnej zgody wyżej wymienionej firmy.

RZUT II PIĘTRA

SKALA 1:100
BRANŻA: ARCH.

Projekt wykonawczy przebudowy budynku CEiIK (bryła C) wraz z zagospodarowaniem terenu na dz. ew. 15/1; obręb 109 przy ul. Kościńskiego w Olsztynie

UMOWA

FAZA PW
DATA 01.2017

INWESTOR: Centrum Edukacji i Inicjatyw Kulturalnych w Olsztynie ul. Parkowa 1, 10-233 Olsztyn

AUTOR: mgr inż. arch. Radosław Guzowski
NR UPRAWNIEŃ 44/01/OL
PIECZĄTKA:
PODPIS

OPRACOWAŁ: mgr inż. arch. Daryna Arastovich, mgr inż. arch. Urszula Trawicka, mgr inż. arch. Anna Sieńkiewicz
PODPIS

SPRAWDZIŁ: mgr inż. arch. Katarzyna Białek
NR UPRAWNIEŃ WA-224/01
PIECZĄTKA:
PODPIS

UWAGI:

NR RYS. A-04