

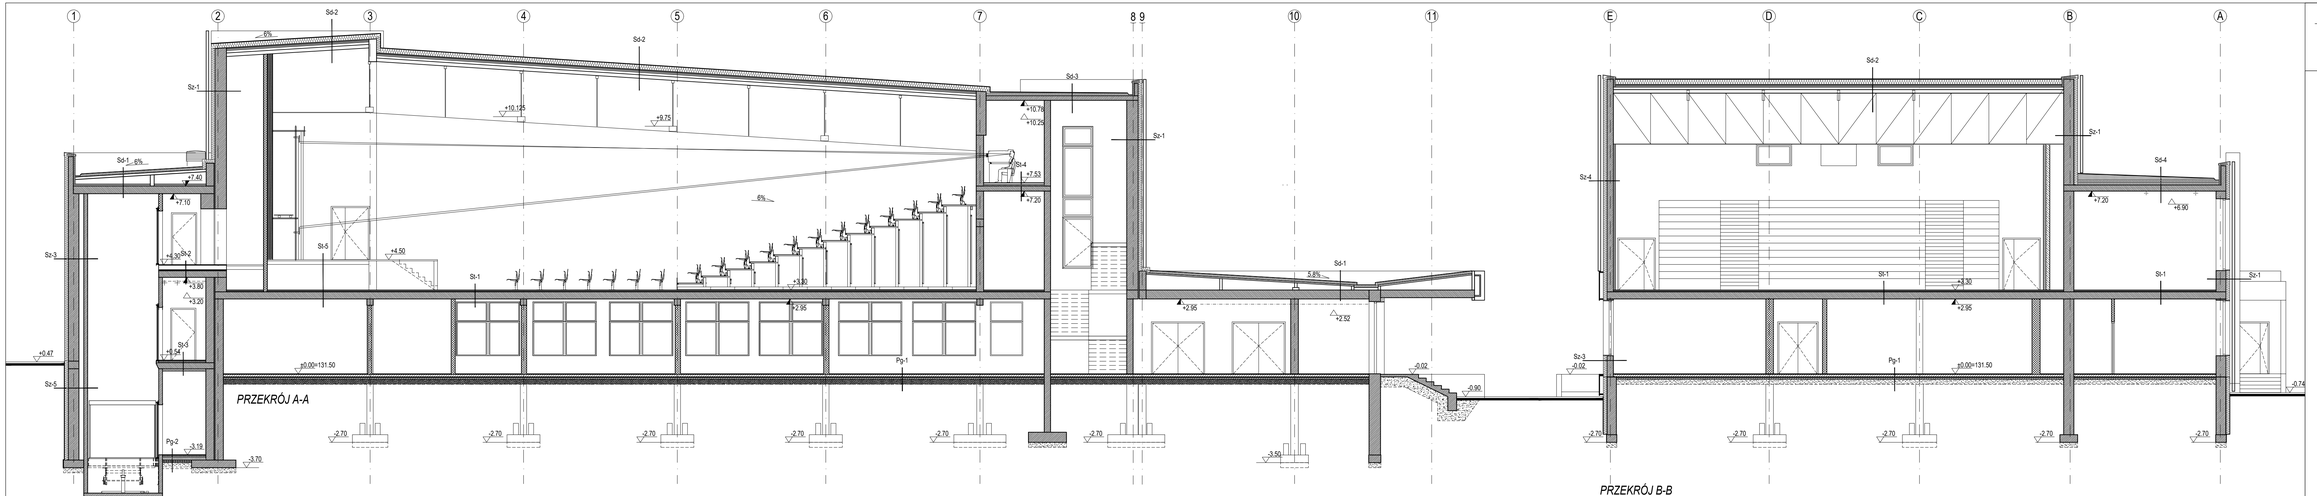


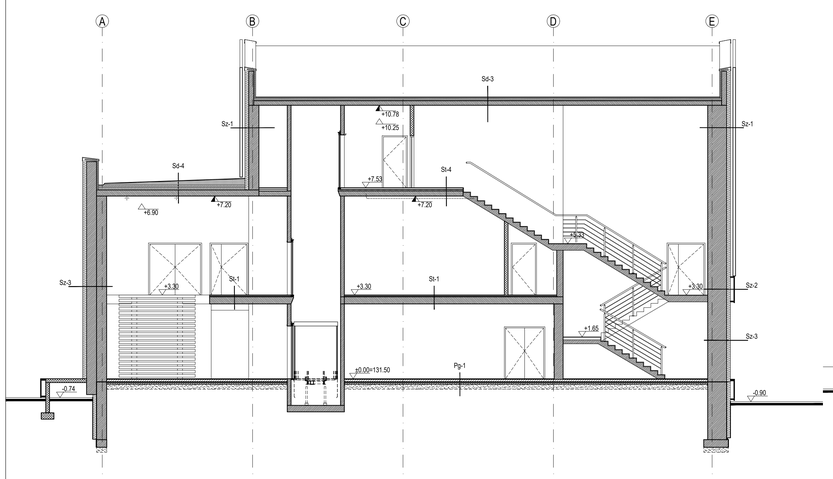

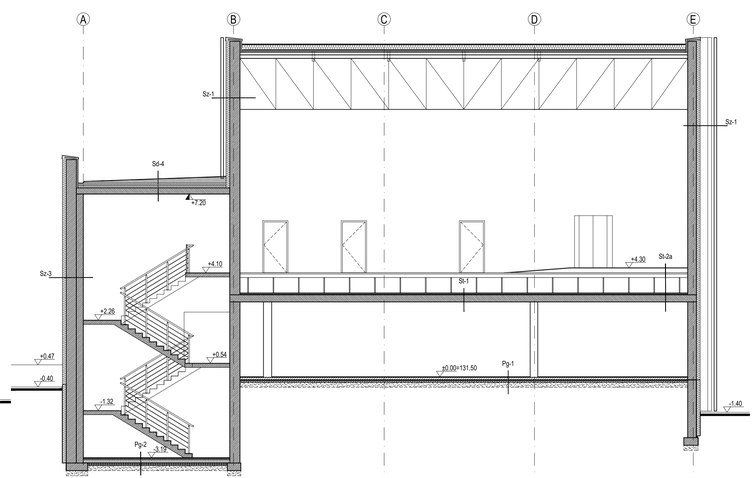

OZNACZENIA PRZEGRÓD POZIOMYCH

Pg-1 - podłoga na gruncie
- posadzka wg rzutu posadzek
- zwirobeton 10cm
- 1 warstwa papy izolacyjnej asfaltowej
- styropian 4cm
- zwirobeton 5cm
- piasek ubity warstwami 20cm

Pg-2 - podłoga na gruncie
- posadzka wg rzutu posadzek 2cm
- szlichta cementowa 7cm
- izolacja termiczna ze styropianu 12cm
- izolacja przeciwwilgociowa podłogi
- konstrukcyjna warstwa betonu 4cm
- zwirobeton izolujący 5cm
- piasek ubity warstwami 20cm

St-1 - strop międzykondygnacyjny
- posadzka wg rzutu posadzek 1cm
- szlichta cementowa 2cm
- płyta pils. miękka 1,2cm
- płyty stropowe 24cm

St-2 - strop międzykondygnacyjny
-podłoga techniczna/podniesiona drewniana 20cm
- wykończenie istniejące 1cm
- szlichta cementowa 2cm
- płyta pilśniowa miękka 1,2cm
- płyta stropowa 24cm

St-2a - strop międzykondygnacyjny
-podłoga techniczna/podniesiona drewniana 20cm
- klepka istniejąca 22mm
- deski 38mm
- belki 14/14
- wykończenie istniejące 1cm
- szlichta cementowa 2cm
- płyta pilśniowa miękka 1,2cm
- płyta stropowa 24cm

St-3 - strop międzykondygnacyjny
- posadzka wg rzutu posadzek 1cm
- wylewka samopoziomująca 3mm
- szlichta 5,5cm
- styropian akustyczny 3cm
- płyta kanałowa 24cm
- styropian 9cm

St-4 - strop międzykondygnacyjny
- posadzka wg rzutu posadzek 1cm
- wylewka samopoziomująca 3mm
- szlichta 6cm
- styropian 6cm
- płyta 20cm

St-5 - podium sceniczne
- Podłoga sceny:deska, dąb olejowany kolor czarny 25mm
- elastomerowe podkładki wibroizolacyjne 5mm
- legary drewniane 5x6cm/wełna mineralna gęst. 40-60kg/m3 zalewcp. przed pyleniem
- elastomerowe podkładki wibroizolacyjne 5mm
- płyta OSB 22mm
- 2 x Płyta włókniowo-gipsowa typu FERMACELL 12,5mm
- konstrukcja stalowa zabezpieczona REI60
- strop ŚT-1

Sd 1 - stropodach
- folia PCV termozgrzewalna x2
- pianka poliuretanowa 10cm
- 2 x papa istniejąca
- szlichta cementowa 1cm
- płytki korytkowe 10cm
- przestrzeń wentylacyjna
- wełna mineralna 8cm
- płyty stropowe lub strop Acermana 24-31cm
- wykończenie

Sd 2 - dach kratownicowy
- folia PCV termozgrzewalna x2
- styropian 20cm
- 2 x papa (istniejąca)
- szlichta cementowa 4cm (istniejąca)
- styropian 5cm
- płyty korytkowe 10cm
- płatwie
- konstrukcja dachowa 180cm
- sufit podwieszany

Sd 3 - dach projektowany
- folia PCV termozgrzewalna x2
- warstwa spadkowa styropian klinowy
- termizolacja styropian 20cm
- paroizolacja
- płyta 16cm
- sufit podwieszany

Sd 4 - dach projektowany
- folia PCV termozgrzewalna x2
- warstwa spadkowa styropian klinowy
- termizolacja styropian 20cm
- paroizolacja
- płyta kanałowa istniejąca 24cm
- sufit podwieszany (miejscowo)

OZNACZENIA PRZEGRÓD PIONOWYCH

Sz-1 - ściana zewnętrzna
- tynk cementowo-wapienny zacierany na gładko 1,5cm
- ściana konstrukcyjna istniejąca
- izolacja termiczna styropian 15cm
- podkonstrukcja/szczelina powietrzna
- elewacja z elementów pionowych systemowych z drewna egzotycznego Meranti

Sz-2 - obudowa zadaszeń
- tynk cementowo-wapienny zacierany na gładko 1,5cm
- ściana konstrukcyjna istniejąca
- izolacja termiczna styropian 15cm
- podkonstrukcja z belek stalowych
- płyta z włókna cementowego w kolorze grafitowym (maksymalnie zbliżonym do koloru elewacji budynku urzędu)

Sz-3 - ściana zewnętrzna
- tynk cementowo-wapienny zacierany na gładko 1,5cm
- ściana konstrukcyjna istniejąca
- izolacja termiczna styropian 15cm
- szczelina powietrzna 3cm
- płyta z włókna cementowego w kolorze grafitowym (maksymalnie zbliżonym do koloru elewacji budynku urzędu)

Sz-4 - ściana zewnętrzna
- tynk cementowo-wapienny zacierany na gładko 1,5cm
- izolacja akustyczna wg proj. wnętrz
- ściana konstrukcyjna istniejąca
- izolacja termiczna styropian 15cm
- podkonstrukcja/szczelina powietrzna
- elewacja z elementów pionowych systemowych z drewna egzotycznego Meranti

Sz-5 - ściana fundamentowa
- zaprawa uszczelniająca np. Sopro ZR Turbo 2mm
- tynk cementowo-wapienny zacierany na gładko 1,5cm
- istniejąca ściana fundamentowa
- grubowarstwowa bitumiczna masa uszelniająca np. Sopro KD 754 z zatopioana siatką
- grubowarstwowa bitumiczna masa uszelniająca np. Sopro KD 754 2-ga warstwa
- izolacja termiczna styrodur 15cm klejona do ściany
- folia kubełkowa

Sz-6 - ściana przy wejściu głównym
- płyta z włókna cementowego w kolorze grafitowym
- podkonstrukcja/szczelina powietrzna
- ściana wg. proj. konstrukcji
- podkonstrukcja/szczelina powietrzna
- płyta z włókna cementowego w kolorze grafitowym

RADEK GUZOWSKI
ARCHITEKT
02-640 Warszawa
ul. Wrocenzca 31/266
tf: (22) 119 28 31

Wszystkie wymiary i rzędne należy sprawdzić na budowie, w przypadku niezgodności pomiędzy projektem architektonicznym, projektami branżowymi a stanem istniejącym należy uzgodnić z projektantem.
Uwagi i opisy zamieszczone w części rysunkowej projektu stanowią integralną część niniejszego opracowania.
Projekt jest chroniony Prawem Autorskim (Dz.U.94/24/83).
Wszystkie informacje zawarte w tym projekcie stanowią własność intelektualną firmy "ARCHITEKT RADOSŁAW GUZOWSKI"
i nie wolno ich użyć ponownie i reprodukować bez pisemnej zgody wyżej wymienionej firmy.

PRZEKROJE

SKALA 1:100
BRANŻA:
ARCH.
UMOWA
FAZA PW
DATA 01.2017

Projekt wykonawczy przebudowy budynku CEIiK (bryła C) wraz z zagospodarowaniem terenu na dz. ew. 15/1; obręb 109 przy ul. Kościńskiego w Olsztynie

INWESTOR: Centrum Edukacji i Inicjatyw Kulturalnych w Olsztynie ul. Parkowa 1, 10-233 Olsztyn

AUTOR: mgr inż. arch. Radosław Guzowski
NR UPRAWNIEŃ 44/01/OL
PIECZĄTKA: PODPIS

OPRACOWAŁ: mgr inż. arch. Daryna Arastovich, mgr inż. arch. Urszula Trawicka
PODPIS

SPRAWDZIŁ: mgr inż. arch. Katarzyna Białek
NR UPRAWNIEŃ WA-224/01
PIECZĄTKA: PODPIS

UWAGI:

NR RYS. A-07