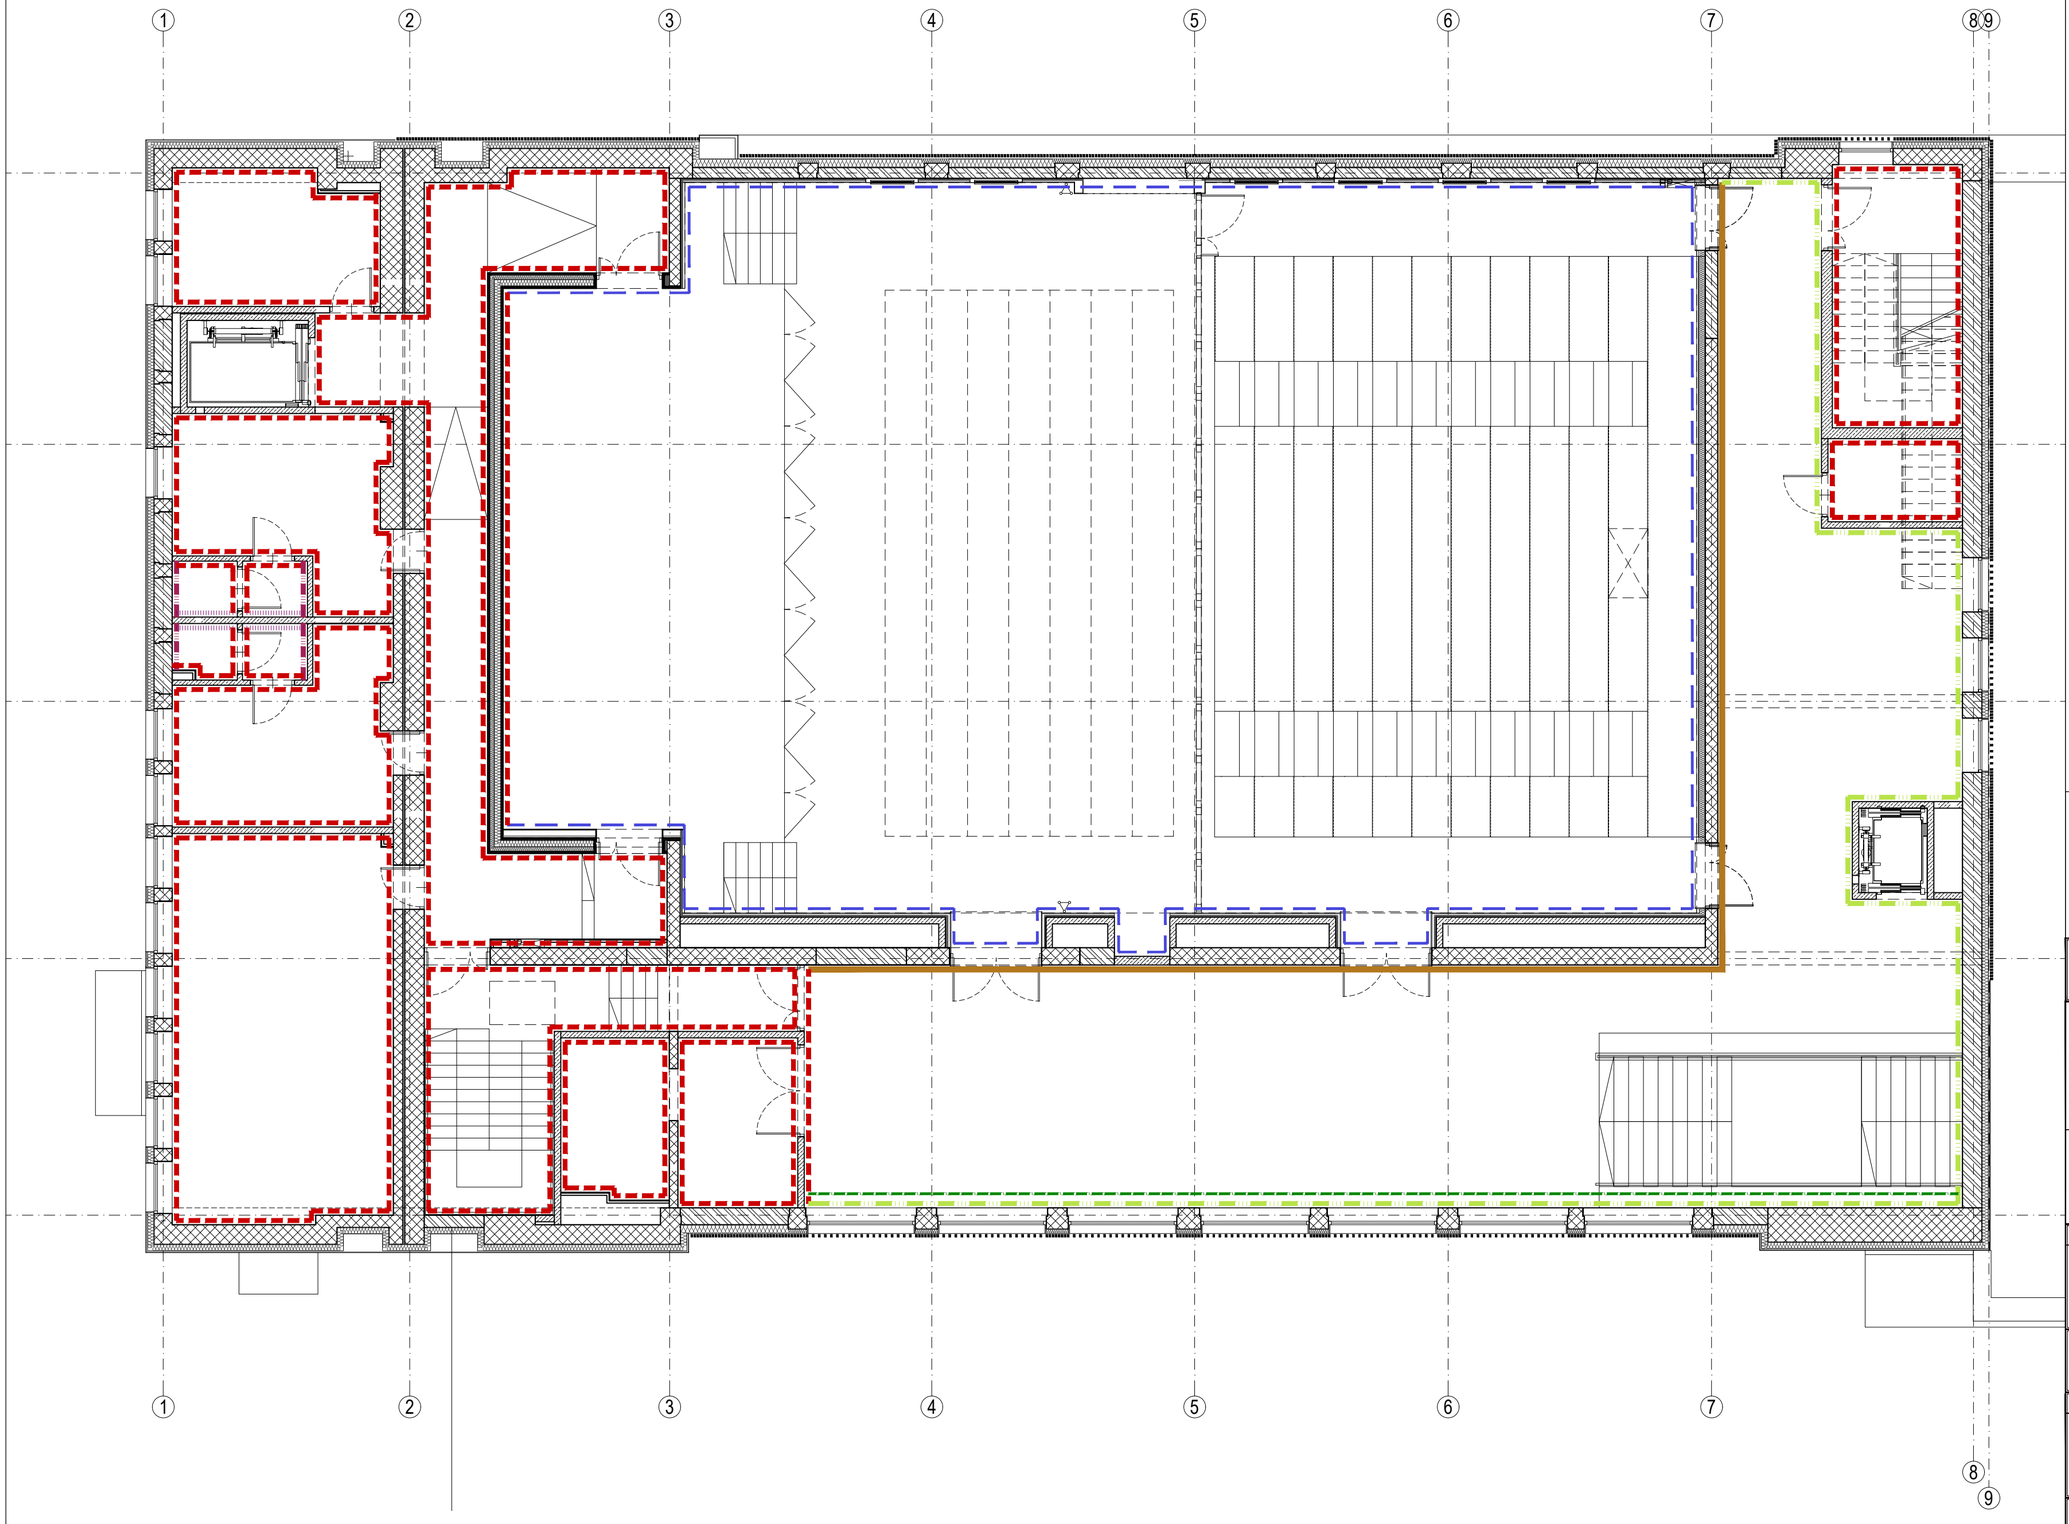



RADEK GUZOWSKI
ARCHITEKT

02-640 Warszawa
ul. Woronicza 31/266
tf: (22) 119 28 31

- Ściany tynkowane i malowane na kolor wg tabeli wykończeń lub rysunków szczegółowych wnętrz
- Ściany z ustrojem akustycznym wg projektu akustyki, malowane
- Ściany wykończone płytkami np. Atlas Concorde Marvel champagne onyx 45x90cm lappato honed
- Ściany wykończone płytkami np. Nowa Gala CN Concept13
- Pas 60cm nad blatem wykończony płytkami np. Nowa Gala CN Concept13
- Ściany wykończone tapetą np. Vescom Tonga kolor czarny 1015.09
- Ściany wykończone tapetą np. Vescom Bolter 1028.17
- Ściany wykończone płyta fornirowaną na kolor dąb
- Ściana do wysokości parapetu wykończona płyta fornirowaną na kolor dąb
- Ściana wykończona łupkiem afrykańskim w kolorze czarnym
- Lustro doklejone do ściany

Wszystkie wymiary i rzędne należy sprawdzić na budowie, w przypadku niezgodności pomiędzy projektem architektonicznym, projektami branżowymi a stanem istniejącym należy uzgodnić z projektantem.
Uwagi i opisy zamieszczone w części rysunkowej projektu stanowią integralną część niniejszego opracowania.
Projekt jest chroniony Prawem Autorskim (Dz.U.94/24/83).
Wszystkie informacje zawarte w tym projekcie stanowią własność intelektualną firmy "ARCHITEKT RADOSŁAW GUZOWSKI"
i nie wolno ich użyć ponownie i reprodukować bez pisemnej zgody wyżej wymienionej firmy.

| | |
|---|---|
| RZUT I PIĘTRA - POSADZKA | SKALA 1:100 |
| | BRANŻA: ARCH. |
| **Projekt wykonawczy przebudowy budynku CEiIK (bryła C) wraz z zagospodarowaniem terenu na dz. ew. 15/1; obręb 109 przy ul. Kościńskiego w Olsztynie** | UMOWA |
| | FAZA PW |
| | DATA 01.2017 |
| INWESTOR: Centrum Edukacji i Inicjatyw Kulturalnych w Olsztynie ul. Parkowa 1, 10-233 Olsztyn | |
| AUTOR: mgr inż. arch. Radosław Guzowski | NR UPRAWNIEŃ 44/01/OL |
| PIECZĄTKA: | PODPIS |
| OPRACOWAŁ: mgr inż. arch. Daryna Arastovich, mgr inż. arch. Urszula Trawicka | PODPIS |
| SPRAWDZIŁ: mgr inż. arch. Katarzyna Białek | NR UPRAWNIEŃ WA-224/01 |
| PIECZĄTKA: | PODPIS |
| UWAGI: | NR RYS. A-18 |