
	Sd 1 - stropodach istniejący do przebudowy
	membrana ochronna UV
10,0 cm	pianka poliuretanowa 10cm
	2 x papa
1,0 cm	szlichta cementowa 1cm
10,0 cm	płytki korytkowe 10cm
	przestrzeń wentylacyjna
20,0 cm	plyta stropowa
10,0 cm	wełna mineralna 10cm
	podsufitka z deski egzotycznej takiej samej jak na elewacji na podkonstukcji aluminiowej systemowej

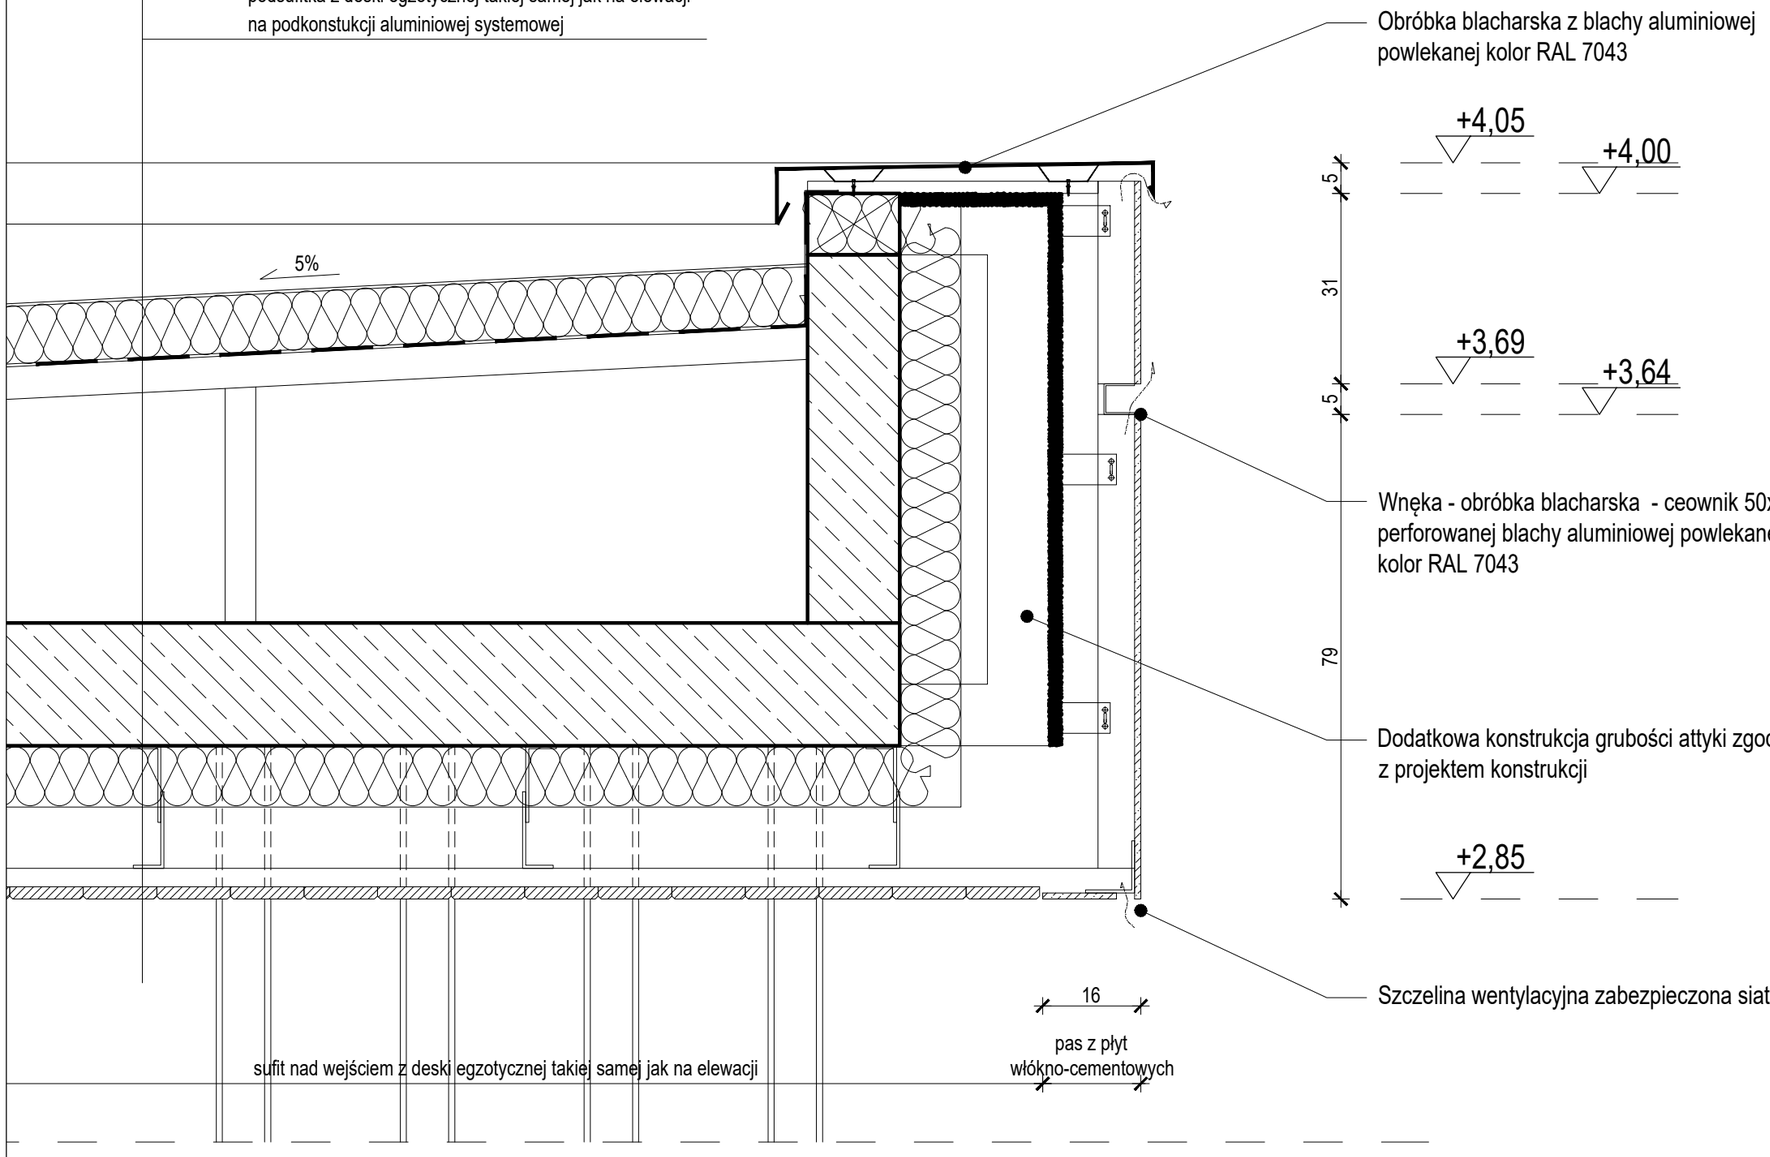

RADEK GUZOWSKI
ARCHITEKT
02-640 Warszawa
ul. Woronicza 31/266
t/f: (22) 119 28 31

Wszystkie wymiary i rzędne należy sprawdzić na budowie, w przypadku niezgodności pomiędzy projektem architektonicznym, projektami branżowymi a stanem istniejącym należy uzgodnić z projektantem.
Uwagi i opisy zamieszczone w części rysunkowej projektu stanowią integralną część niniejszego opracowania.
Projekt jest chroniony Prawem Autorskim (Dz.U.94/24/83).
Wszystkie informacje zawarte w tym projekcie stanowią własność intelektualną firmy "ARCHITEKT RADOSŁAW GUZOWSKI"
i nie wolno ich użyć ponownie i reprodukować bez pisemnej zgody wyżej wymienionej firmy.

DETAL ZADASZENIA WEJŚCIA

SKALA 1:10

BRANŻA: ARCH.

Projekt wykonawczy przebudowy budynku CEiIK (bryła C) wraz z zagospodarowaniem terenu na dz. ew. 15/1; obręb 109 przy ul. Kościńskiego w Olsztynie

UMOWA

FAZA PW

DATA 01.2017

INWESTOR: Centrum Edukacji i Inicjatyw Kulturalnych w Olsztynie
ul. Parkowa 1, 10-233 Olsztyn

AUTOR: mgr inż. arch. Radosław Guzowski

PIECZĄTKA:

NR UPRAWNIEŃ 44/01/OL

PODPIS

OPRACOWAŁ: inż. arch. Daryna Arastovich
inż. arch. Urszula Trawicka

PODPIS

SPRAWDZIŁ: mgr inż. arch. Katarzyna Białek

PIECZĄTKA:

NR UPRAWNIEŃ WA-224/01

PODPIS

UWAGI:

NR RYS. DZ-1