

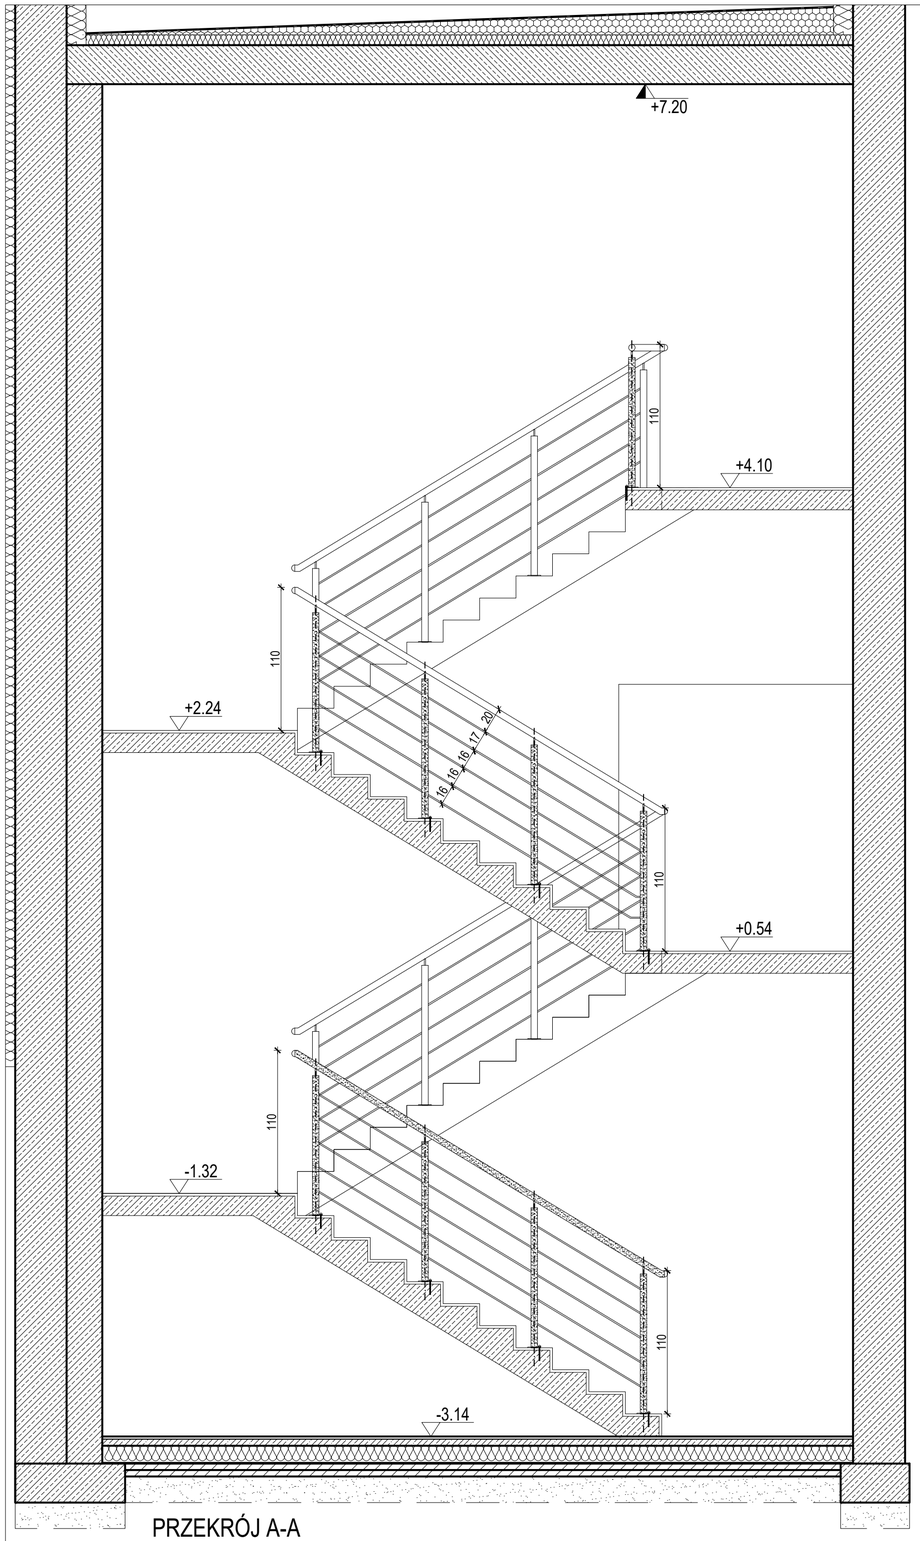


PRZEKRÓJ A-A

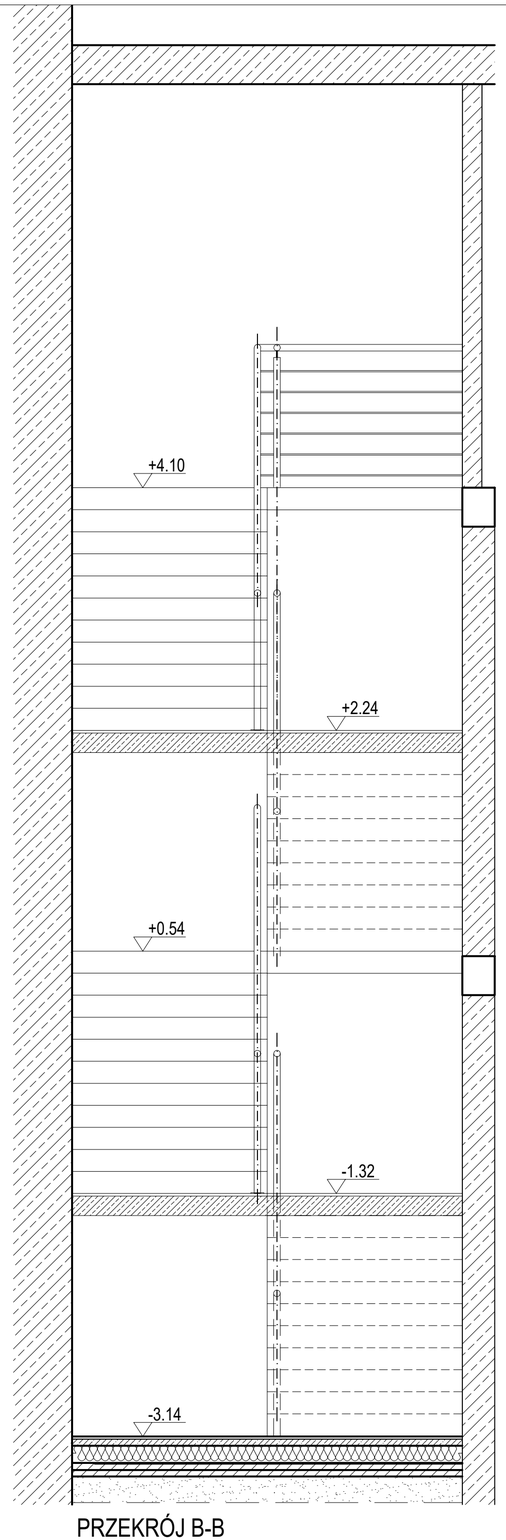

PRZEKRÓJ B-B

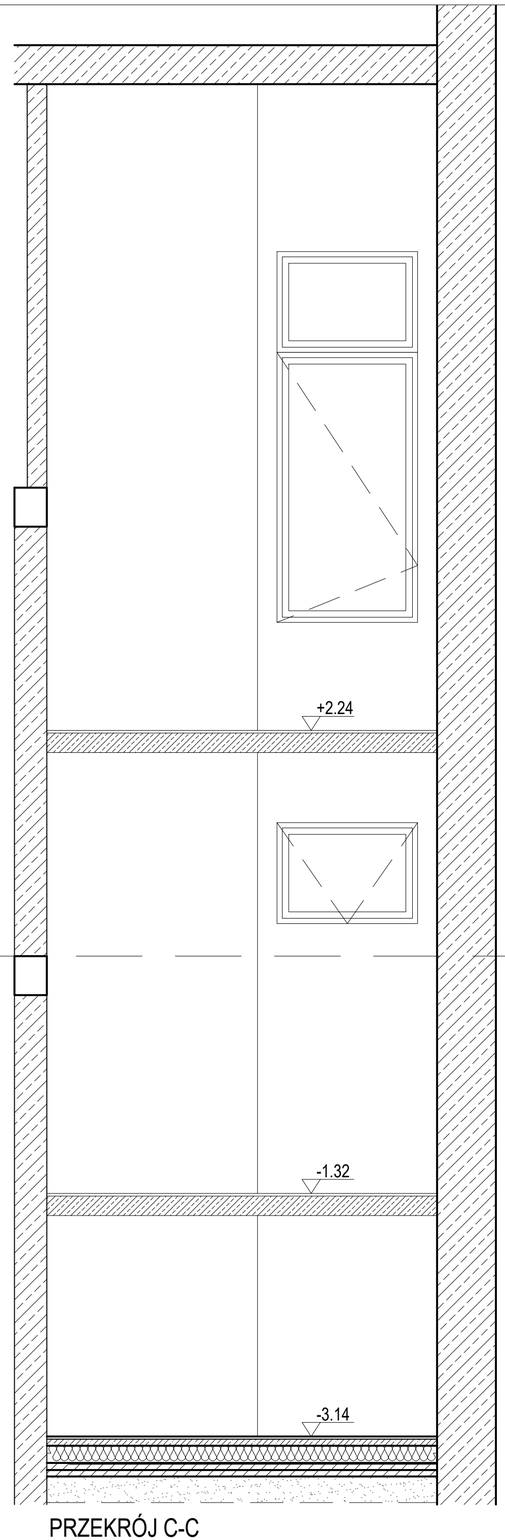

PRZEKRÓJ C-C

RADEK GUZOWSKI
ARCHITEKT
02-640 Warszawa
ul. Woronicza 31/266
tlf: (22) 119 28 31

Wszystkie wymiary i rzędne należy sprawdzić na budowie, w przypadku niezgodności pomiędzy projektem architektonicznym, projektami branżowymi a stanem istniejącym należy uzgodnić z projektantem.
Uwagi i opisy zamieszczone w części rysunkowej projektu stanowią integralną część niniejszego opracowania.
Projekt jest chroniony Prawem Autorskim (Dz.U.94/24/83).
Wszystkie informacje zawarte w tym projekcie stanowią własność intelektualną firmy "ARCHITEKT RADOSŁAW GUZOWSKI"
i nie wolno ich użyć ponownie i reprodukować bez pisemnej zgody wyżej wymienionej firmy.

KLATKA SCHODOWA 1.14
ROZWINIĘCIA

SKALA 1:30
BRANŻA: ARCH.

Projekt wykonawczy przebudowy budynku CEiIK (bryła C) wraz z zagospodarowaniem terenu na dz. ew. 15/1; obręb 109 przy ul. Kościńskiego w Olsztynie

UMOWA
FAZA PW
DATA 01.2017

INWESTOR: Centrum Edukacji i Inicjatyw Kulturalnych w Olsztynie ul. Parkowa 1, 10-233 Olsztyn

AUTOR: mgr inż. arch. Radosław Guzowski
NR UPRAWNIEŃ 44/01/OL
PIECZĄTKA:
PODPIS

OPRACOWAŁ: mgr inż. arch. Daryna Arastovich, mgr inż. arch. Urszula Trawicka
PODPIS

SPRAWDZIŁ: mgr inż. arch. Katarzyna Białek
NR UPRAWNIEŃ WA-224/01
PIECZĄTKA:
PODPIS

UWAGI:

NR RYS. K2.2