

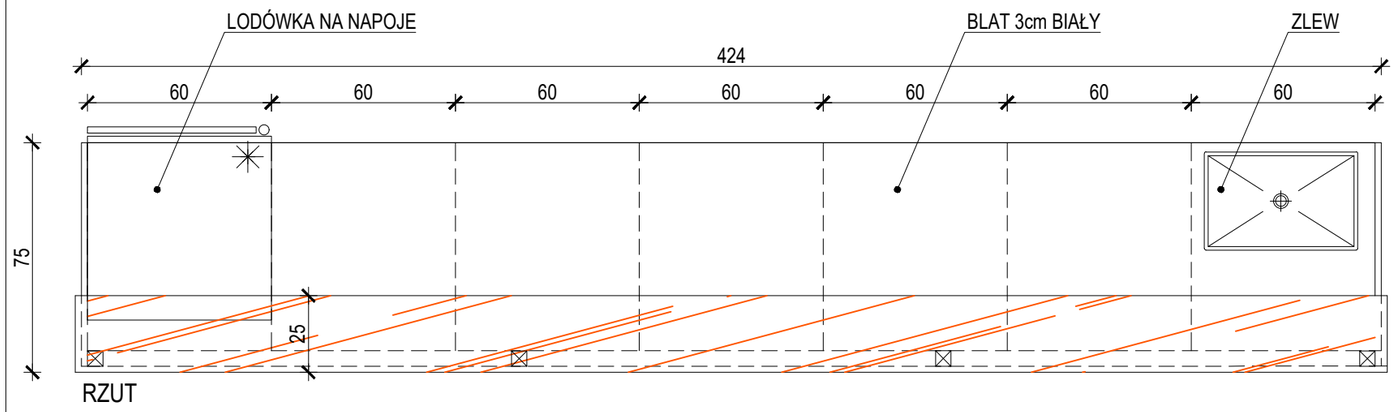



RZUT

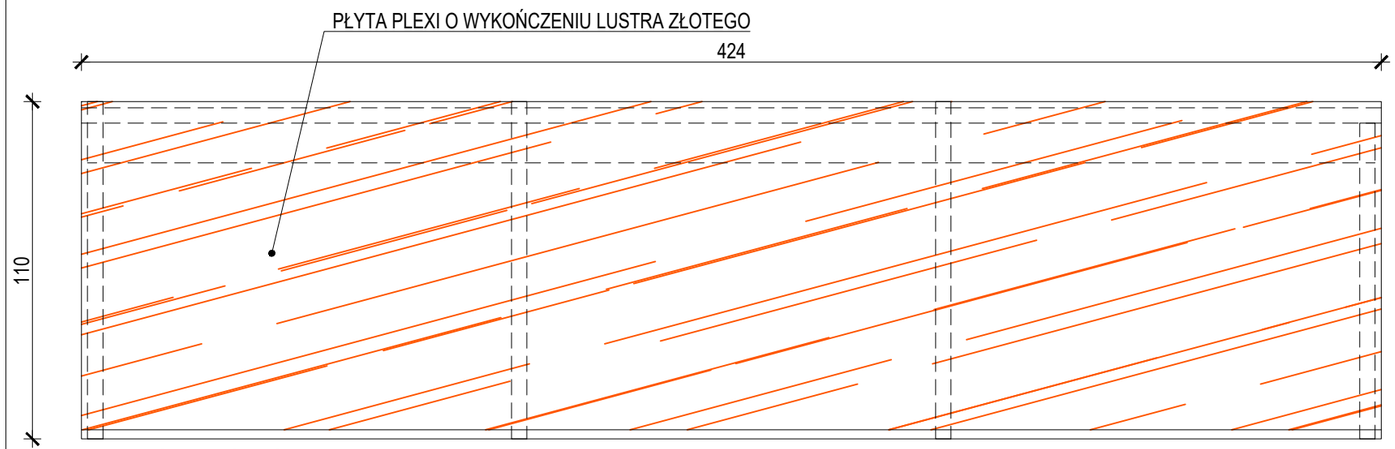

ELEWACJA FRONTOWA

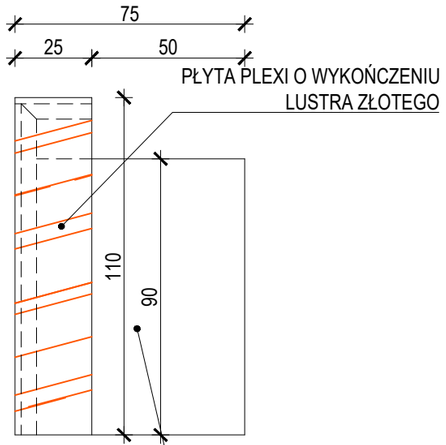

PŁYTA LAMINOWANA
KOLOR BIAŁY RAL9003 POŁYSK

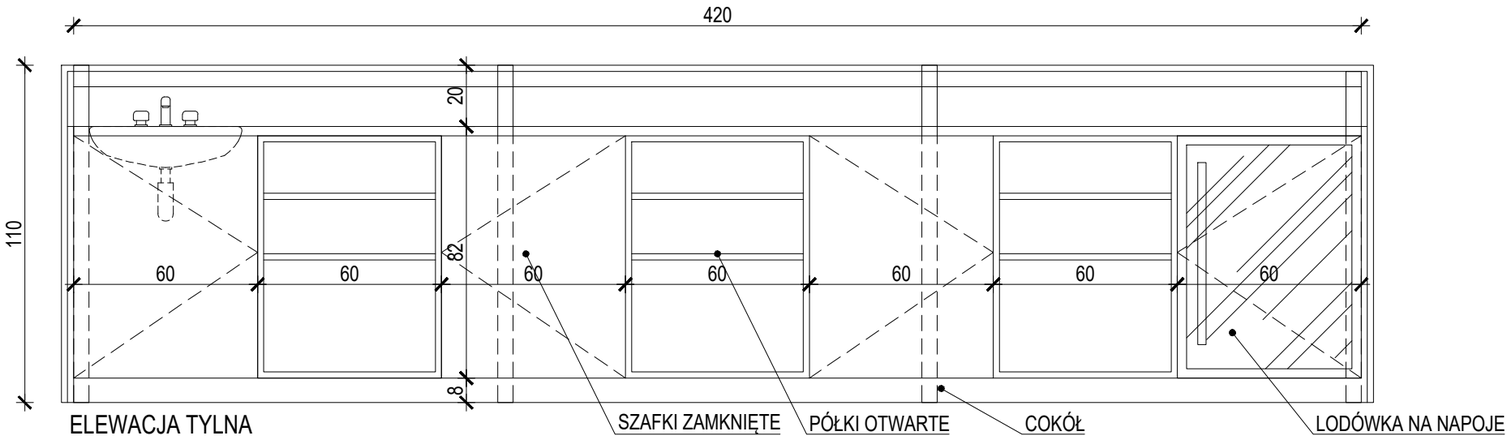

ELEWACJA TYLNA

RADEK GUZOWSKI
ARCHITEKT
02-640 Warszawa
ul. Woronicza 31/266
t/f: (22) 119 28 31

Wszystkie wymiary i rzędne należy sprawdzić na budowie, w przypadku niezgodności pomiędzy projektem architektonicznym, projektami branżowymi a stanem istniejącym należy uzgodnić z projektantem.
Uwagi i opisy zamieszczone w części rysunkowej projektu stanowią integralną część niniejszego opracowania.
Projekt jest chroniony Prawem Autorskim (Dz.U.94/24/83).
Wszystkie informacje zawarte w tym projekcie stanowią własność intelektualną firmy "ARCHITEKT RADOSŁAW GUZOWSKI"
i nie wolno ich użyć ponownie i reprodukować bez pisemnej zgody wyżej wymienionej firmy.

FOYER, DETAL BARU

SKALA 1:20

BRANŻA: ARCH. WNĘTRZA

Projekt wykonawczy przebudowy budynku CEiIK (bryła C) wraz z zagospodarowaniem terenu na dz. ew. 15/1; obręb 109 przy ul. Kościńskiego w Olsztynie

UMOWA

FAZA PW

DATA 01.2017

INWESTOR: Centrum Edukacji i Inicjatyw Kulturalnych w Olsztynie
ul. Parkowa 1, 10-233 Olsztyn

AUTOR: mgr inż. arch. Radosław Guzowski

PIECZĄTKA:

NR UPRAWNIEŃ 44/01/OL

PODPIS

OPRACOWAŁ: inż. arch. Daryna Arastovich
inż. arch. Urszula Trawicka

PODPIS

SPRAWDZIŁ: mgr inż. arch. Katarzyna Białek

PIECZĄTKA:

NR UPRAWNIEŃ WA-224/01

PODPIS

UWAGI:

NR RYS. 2.02.3