

S.2.1 słup stalowy RK160x160x5mm

szt.4

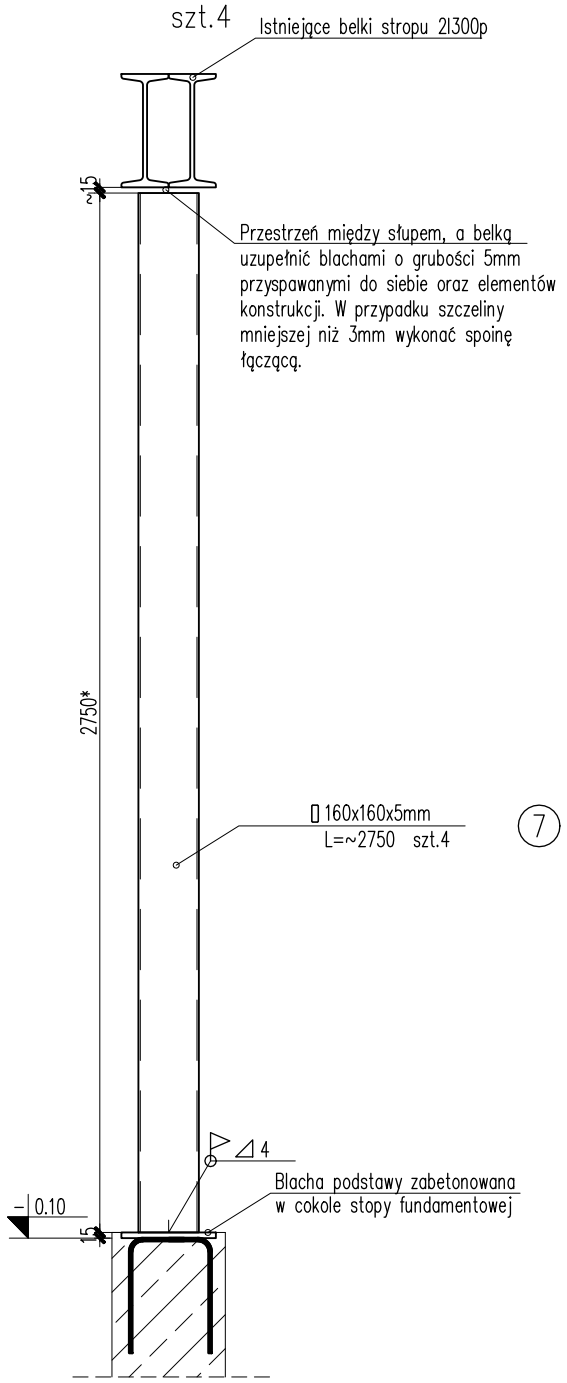


* – Długość słupów przed zamówieniem skorygować z rzeczywistą odległością belek od wierzchu cokołów. Pozostawiając od góry słupa odpowiednią przerwę pozwalającą na montaż słupa.

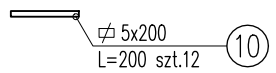


S.2.2 słup stalowy RK160x160x5mm

szt.2

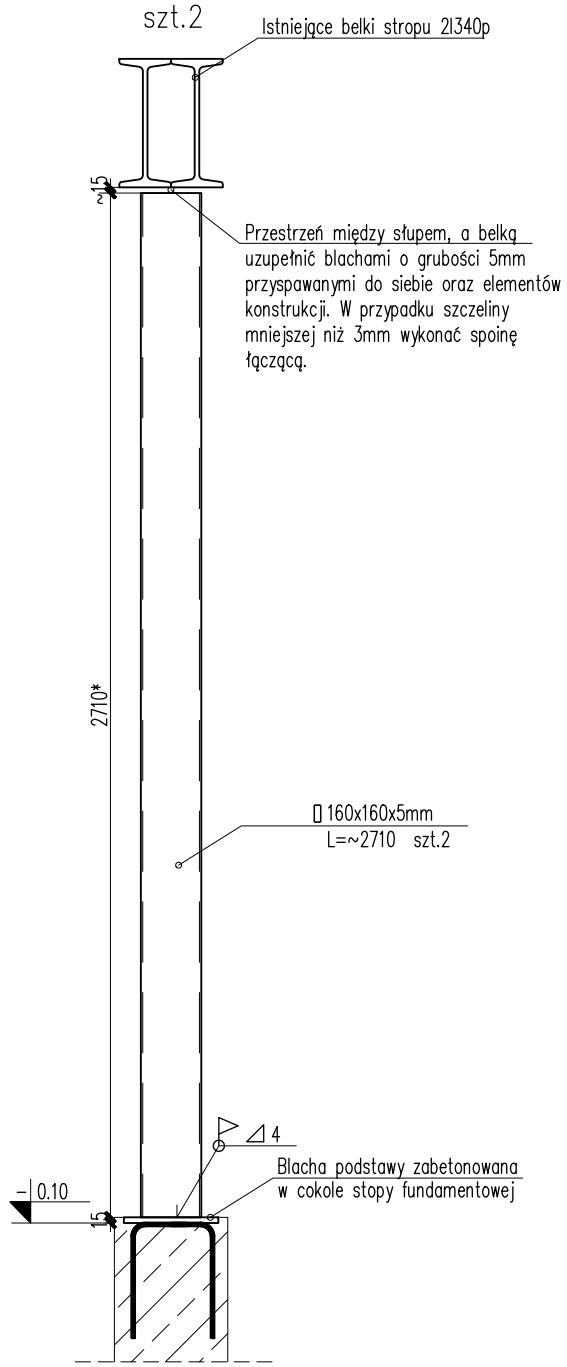


* – Długość słupów przed zamówieniem skorygować z rzeczywistą odległością belek od wierzchu cokołów. Pozostawiając od góry słupa odpowiednią przerwę pozwalającą na montaż słupa.

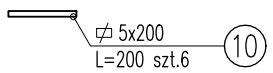


S.2.3 słup stalowy RK160x160x5mm

szt.2

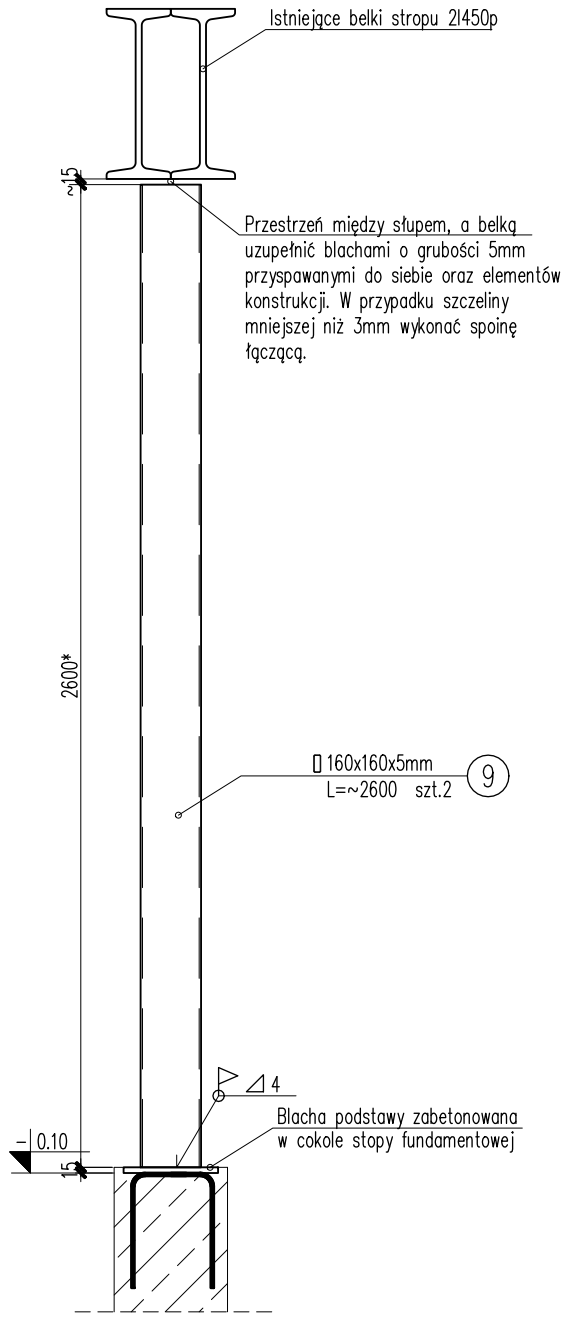

* – Długość słupów przed zamówieniem skorygować z rzeczywistą odległością belek od wierzchu cokołów. Pozostawiając od góry słupa odpowiednią przerwę pozwalającą na montaż słupa.

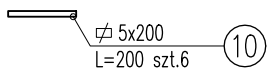

ZESTAWIENIE STALI KSZTAŁTOWEJ DLA SŁUPÓW STALOWYCH S.2.1 , S.2.2 ORAZ S.2.3

Zestawienie stali kształtowej						
Nr profilu	Przekrój	Długość profilu	Liczba ogółna	Masa jednostkowa	Masa profilu	Masa całkowita
	Wymiary [mm]	[mm]	[szt.]	[kg/m]	[kg]	[kg]
7	160x160x5	2750	4	23,83	65,53	262,13
8	160x160x5	2710	2	23,83	64,58	129,16
9	160x160x5	2600	2	23,83	61,96	123,92
10	5x200	200	24	1,57	0,31	7,54
Masa razem					[kg]	522,74
Dodatek na spoiny					[%]	1,50%
Masa całkowita					[kg]	591

Uwaga:

1. Rysunek rozpatrywać łącznie z pozostałymi rysunkami i opisem technicznym konstrukcji oraz z projektem architektury i pozostałymi projektami branżowymi.
2. Zabezpieczenie antykorozyjne elementów stalowych zgodnie z opisem technicznym konstrukcji.
3. Zabezpieczenie elementów stalowych z uwagi na wymiagania odporności pożarowej zgodnie z projektem architektury. Słupy zabezpieczyć do klasy odporoności min. R120.
4. Słupy stalowe należy osadzić dopiero po wyburzeniu stropów oraz przed wykonaniem trybuny, w celu lepszego osadzenia belek stalowych na nowo projektowanych słupach.

RADEK GUZOWSKI
ARCHITEKT
02-640 Warszawa
ul. Woronicza 31/266
tel: (22) 119 28 31

Stal profilowa:
min.S235JR (St3S)

Wszelkie wymiary i rzędne należy sprawdzić na budowie, w przypadku niezgodności pomiędzy projektem architektonicznym, projektami branżowymi a stanem istniejącym należy uzgodnić z projektantem.
Uwagi i opisy zamieszczone w części rysunkowej projektu stanowią integralną część niniejszego opracowania.
Projekt jest chroniony Prawem Autorskim (Dz.U.94/24/83).
Wszystkie informacje zawarte w tym projekcie stanowią własność intelektualną firmy "ARCHITEKT RADOSŁAW GUZOWSKI"
i nie wolno ich użyć ponownie i reprodukować bez pisemnej zgody wyżej wymienionej firmy.

SŁUPY STALOWE S.2.1, S.2.2 ORAZ S.2.3

SKALA 1:20
BRANŻA: KONSTRUKCJA

Projekt budowlany przebudowy budynku CEiIK (bryła C) wraz z zagospodarowaniem terenu na dz. ew. 15/1; obręb 109 przy ul. Kościńskiego w Olsztynie

UMOWA
FAZA PW
DATA 01.2017

INWESTOR: Centrum Edukacji i Inicjatyw Kulturalnych w Olsztynie, adres siedziby: ul. Parkowa 1, 10-233 Olsztyn NIP 739-05-15-602 Regon: 510983060

AUTOR: mgr inż. Maciej Wasiela — NR UPRAWNIEŃ LOD/1261/POOK/09

PIECZĄTKA:

PODPIS

OPRACOWAŁ: mgr inż. Łukasz Kwiatkowski — PODPIS

SPRAWDZIŁ: mgr inż. Krzysztof Chojnacki — NR UPRAWNIEŃ LOD/1620/POOK/11

PIECZĄTKA:

PODPIS

UWAGI:

NR RYS. **K-11**