


ELEWACJA POŁUDNIOWO-ZACHODNIA

ELEWACJA POŁUDNIOWO-WSCHODNIA

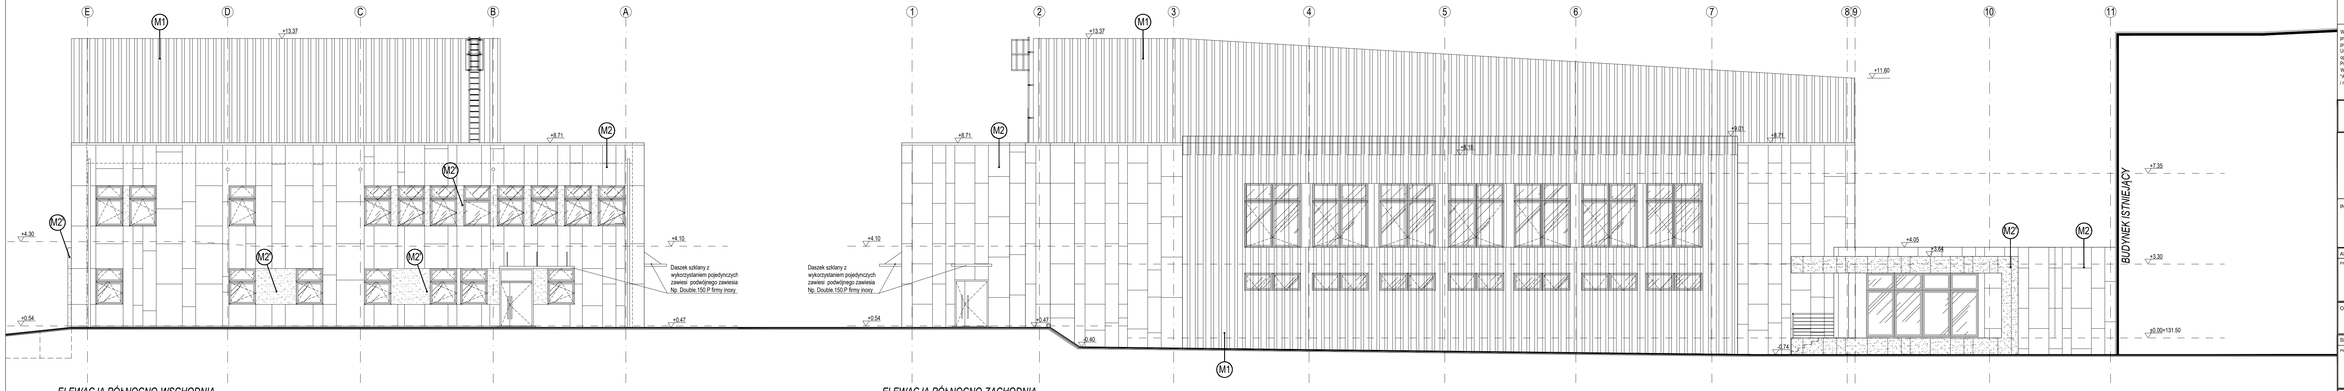

ELEWACJA PÓŁNOCNO-WSCHODNIA

ELEWACJA PÓŁNOCNO-ZACHODNIA

RADEK GUZOWSKI
ARCHITEKT
02-640 Warszawa
ul. Wrzenicka 31/266
tf: (22) 119 28 31

M2 - płyta z włókna cementowego w kolorze grafitowym (maksymalnie zbliżonym do koloru elewacji budynku urzędu)
M2' - płyta z włókna cementowego w kolorze RAL7046
M3 - amerblok

Wszystkie wymiary i rzędne należy sprawdzić na budowie, w przypadku niezgodności pomiędzy projektem architektonicznym, projektami branżowymi a stanem istniejącym należy uzgodnić z projektantem.
Uwagi i opisy zamieszczone w części tekstowej projektu stanowią integralną część rysunkowego opracowania.
Projekt jest chroniony Prawem Autorskim (Dz.U.94.24.83).
Wszystkie informacje zawarte w tym projekcie stanowią własność intelektualną firmy "ARCHITEKT RADOSŁAW GUZOWSKI"
i nie wolno ich użyć ponownie i reprodukować bez pisemnej zgody wyżej wymienionej firmy.

ELEWACJE	SKALA 1:100
	BRANŻA: ARCH.
Projekt wykonawczy przebudowy budynku CEIiK (bryła C) wraz z zagospodarowaniem terenu na dz. ew. 15/1; obręb 109 przy ul. Kościńskiego w Olsztynie	UMOWA
	FAZA PW
	DATA: 01.2017
INWESTOR: Centrum Edukacji i Inicjatyw Kulturalnych w Olsztynie ul. Parkowa 1, 10-233 Olsztyn	
AUTOR: mgr inż. arch. Radosław Guzowski	NR UPRAWNIEŃ
PIECZĘTKA:	44/01/OL
	PODPIS
OPRACOWAŁ: mgr inż. arch. Daryna Arastovich	PODPIS
SPRAWDZIŁ: mgr inż. arch. Katarzyna Białek	NR UPRAWNIEŃ
PIECZĘTKA:	WA-224/01
	PODPIS
UWAGI:	NR RYS. A-06