
	Sz-3 - ściana zewnętrzna
0,8 cm	- płyta z włókna cementowego w kolorze grafitowym
3,0 cm	- szczelina powietrzna
15,0 cm	- izolacja termiczna styropian
25,0 cm	- ściana konstrukcyjna istniejąca
1,5 cm	- tynk cementowo-wapienny zacierany na gładko

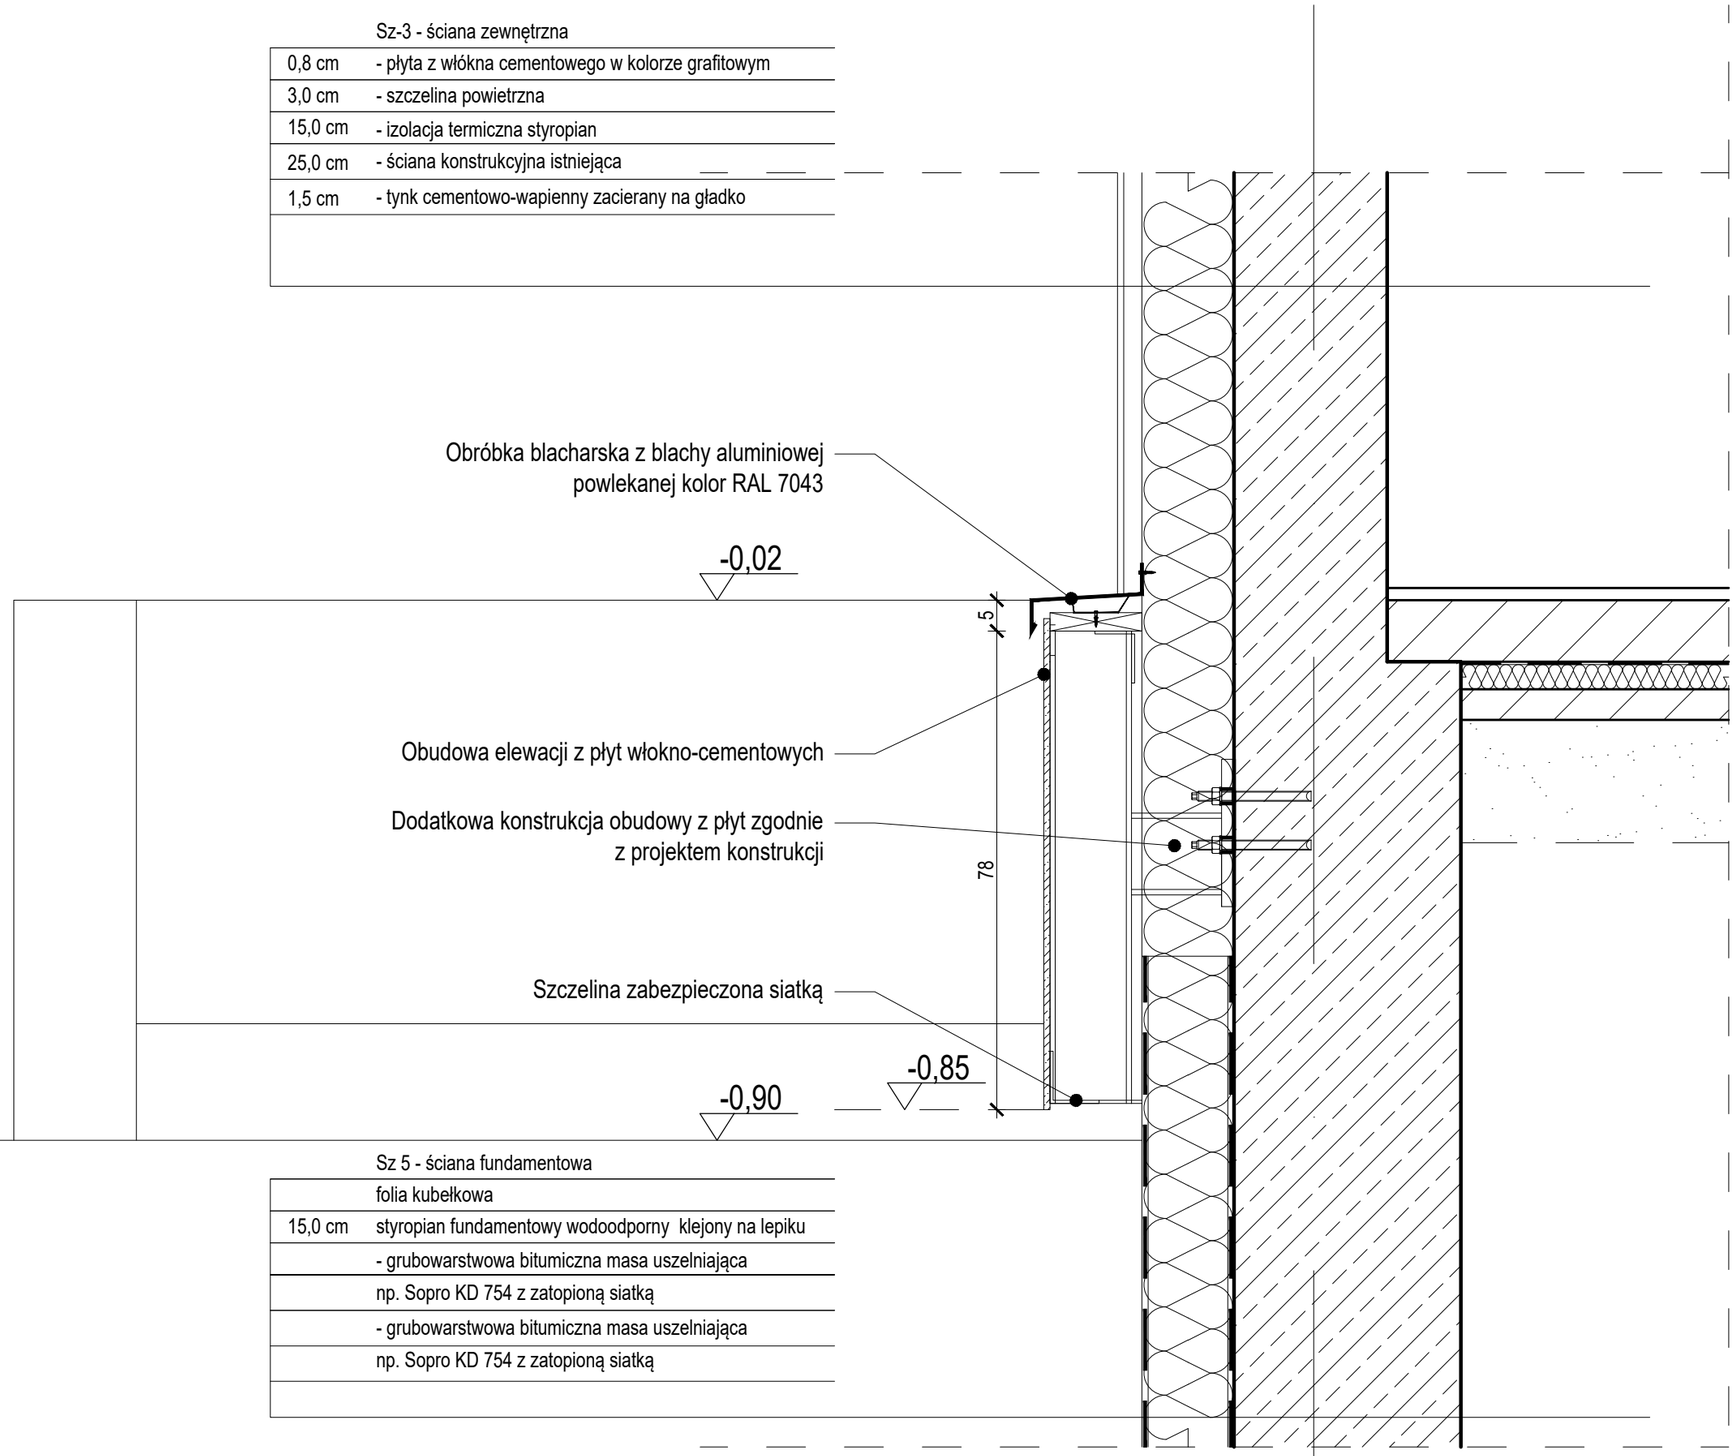

	Sz 5 - ściana fundamentowa
	folia kubełkowa
15,0 cm	styropian fundamentowy wodoodporny klejony na lepiku
	- grubowarstwowa bitumiczna masa uszelniająca
	np. Sopro KD 754 z zatopioną siatką
	- grubowarstwowa bitumiczna masa uszelniająca
	np. Sopro KD 754 z zatopioną siatką

RADEK GUZOWSKI
ARCHITEKT
02-640 Warszawa
ul. Woronicza 31/266
t/f: (22) 119 28 31

Wszystkie wymiary i rzędne należy sprawdzić na budowie, w przypadku niezgodności pomiędzy projektem architektonicznym, projektami branżowymi a stanem istniejącym należy uzgodnić z projektantem.
Uwagi i opisy zamieszczone w części rysunkowej projektu stanowią integralną część niniejszego opracowania.
Projekt jest chroniony Prawem Autorskim (Dz.U.94/24/83).
Wszystkie informacje zawarte w tym projekcie stanowią własność intelektualną firmy "ARCHITEKT RADOSŁAW GUZOWSKI"
i nie wolno ich użyć ponownie i reprodukować bez pisemnej zgody wyżej wymienionej firmy.

OBUDOWA COKOŁU RAMPY

SKALA 1:10

BRANŻA: ARCH.

Projekt wykonawczy przebudowy budynku CEiIK (bryła C) wraz z zagospodarowaniem terenu na dz. ew. 15/1; obręb 109 przy ul. Kościńskiego w Olsztynie

UMOWA

FAZA PW

DATA 01.2017

INWESTOR: Centrum Edukacji i Inicjatyw Kulturalnych w Olsztynie, ul. Parkowa 1, 10-233 Olsztyn

AUTOR: mgr inż. arch. Radosław Guzowski

NR UPRAWNIEŃ 44/01/OL

PIECZĄTKA:

PODPIS

OPRACOWAŁ: inż. arch. Daryna Arastovich, inż. arch. Urszula Trawicka

PODPIS

SPRAWDZIŁ: mgr inż. arch. Katarzyna Białek

NR UPRAWNIEŃ WA-224/01

PIECZĄTKA:

PODPIS

UWAGI:

NR RYS. DZ-2