

RADEK GUZOWSKI
ARCHITEKT
02-640 Warszawa
ul. Woronicza 31/266
t/f: (22) 119 28 31


PŁYTKA NP. ATLAS CONCORDE MARVEL CHAMPAGNE ONYX 45x90cm LAPPATO HONED
DRZWI WYKOŃCZONE W KOLORZE DĄB
OBUDOWA ŚCIAN I SUFITU PŁYTĄ FORNIROWANĄ NA KOLOR DĄB
HYDRANT POŻAROWY W KOLORZE BIAŁYM WBUDOWANY W ŚCIANIE
LUSTRO DOKLEJONE DO SŁUPA

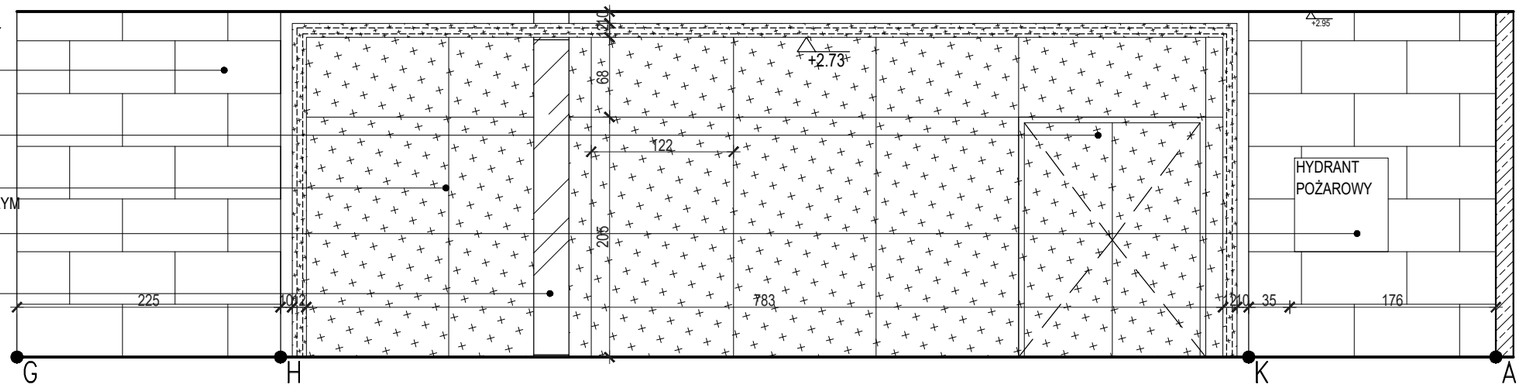


LAMPY NATYNKOWE NP. AQUAFORM TRU LED W KOLORZE CZARNYM
SUFIT PODWIESZANY GK MALOWANY NA KOLOR CZARNY RAL9005
ŚCIANY SZATNI MALOWANE NA KOLOR CZARNY RAL9005
SZKLANA WITRYNA O ODPORNOŚCI OGNIOWEJ EI30
OBUDOWA ŚCIAN I SUFITU PŁYTĄ FORNIROWANĄ NA KOLOR DĄB

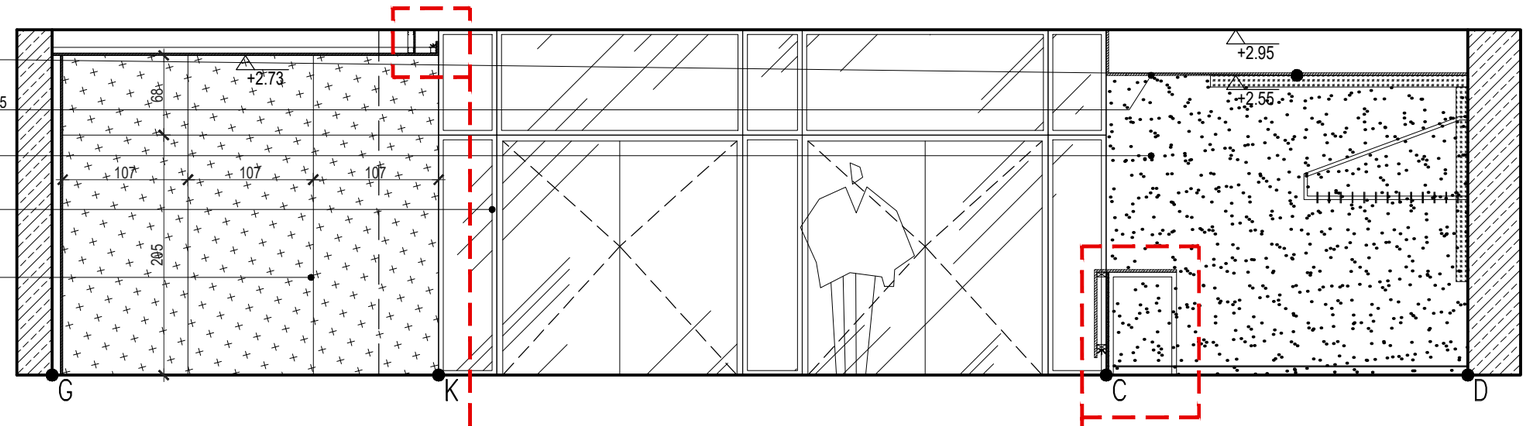


SUFIT PODWIESZANY GK MALOWANY NA KOLOR CZARNY RAL9005
LAMPA WISZĄCA
LAMPY NATYNKOWE NP. AQUAFORM TRU LED W KOLORZE CZARNYM
PŁYTKA NP. ATLAS CONCORDE MARVEL CHAMPAGNE ONYX 45x90cm LAPPATO HONED
ŚCIANY SZATNI MALOWANE NA KOLOR CZARNY RAL9005
LUSTRO DOKLEJONE DO SŁUPA
MEBEL SZATNI, BLAT I FRONT W PŁYCIE FORNIROWANEJ NA KOLOR DĄB

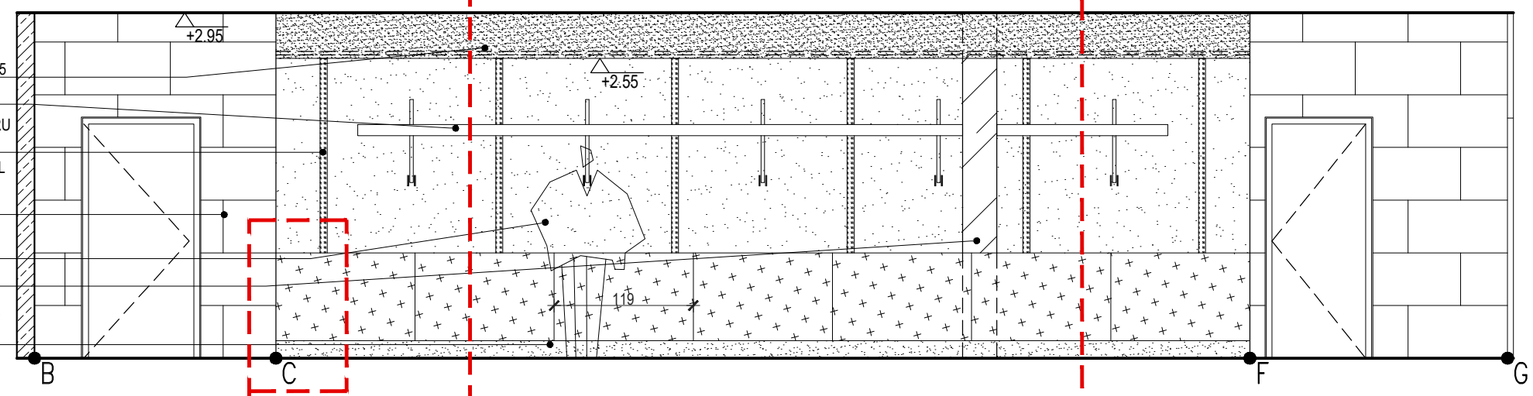


SUFIT PODWIESZANY GK MALOWANY NA KOLOR CZARNY RAL9005
WIESZAK SZATNIOWY ŚCIENNY W KOLORZE CZARNYM
LAMPY NATYNKOWE NP. AQUAFORM TRU LED W KOLORZE CZARNYM
ŚCIANY SZATNI MALOWANE NA KOLOR CZARNY RAL9005
COKÓŁ CZARNY RAL9005

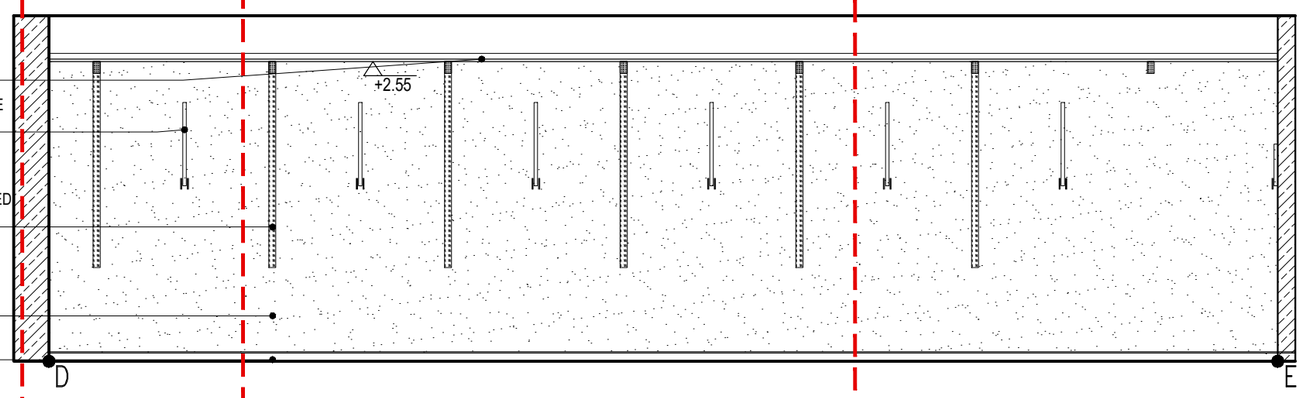



WIDOK OD FRONTU 1:10

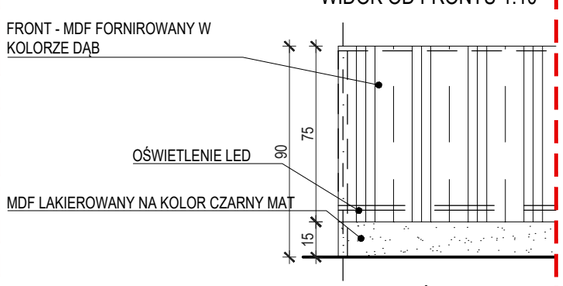

WIDOK Z GÓRY 1:10

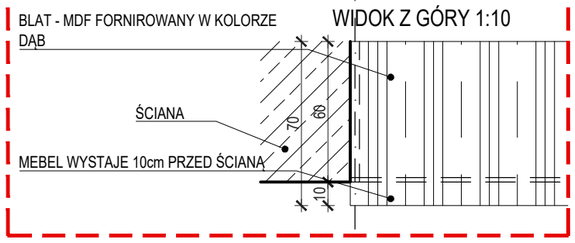

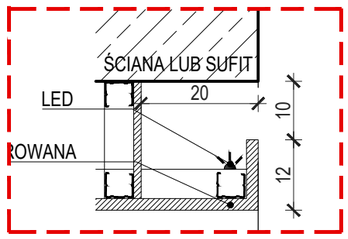

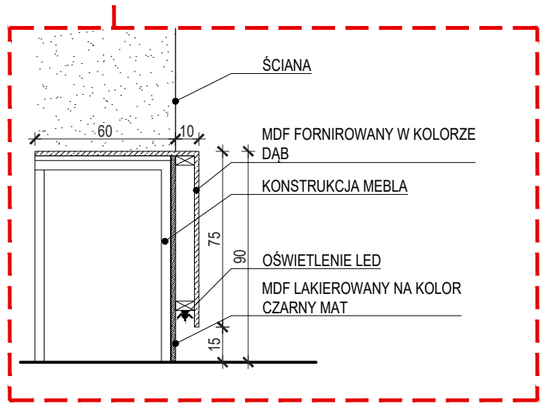

Wszystkie wymiary i rzędne należy sprawdzić na budowie, w przypadku niezgodności pomiędzy projektem architektonicznym, projektami branżowymi a stanem istniejącym należy uzgodnić z projektantem.
Uwagi i opisy zamieszczone w części rysunkowej projektu stanowią integralną część niniejszego opracowania.
Projekt jest chroniony Prawem Autorskim (Dz.U.94/24/83).
Wszystkie informacje zawarte w tym projekcie stanowią własność intelektualną firmy "ARCHITEKT RADOSŁAW GUZOWSKI" i nie wolno ich użyć ponownie i reprodukować bez pisemnej zgody wyżej wymienionej firmy.

STREFA WEJŚCIA, ROZWINIĘCIA ŚCIAN	SKALA 1:50
	BRANŻA: ARCH. WNĘTRZA
Projekt wykonawczy przebudowy budynku CEilK (bryła C) wraz z zagospodarowaniem terenu na dz. ew. 15/1; obręb 109 przy ul. Kościńskiego w Olsztynie	UMOWA
	FAZA PW
	DATA 01.2017
INWESTOR: Centrum Edukacji i Inicjatyw Kulturalnych w Olsztynie ul. Parkowa 1, 10-233 Olsztyn	
AUTOR: mgr inż. arch. Radosław Guzowski	NR UPRAWNIEŃ 44/01/OL
PIECZĄTKA:	PODPIS
OPRACOWAŁ: inż. arch. Daryna Arastovich, inż. arch. Urszula Trawicka	PODPIS
SPRAWDZIŁ: mgr inż. arch. Katarzyna Białek	NR UPRAWNIEŃ WA-224/01
PIECZĄTKA:	PODPIS
UWAGI:	NR RYS. 1.03.2