



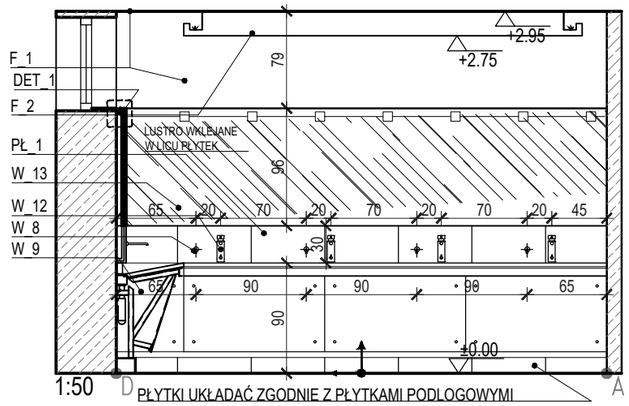


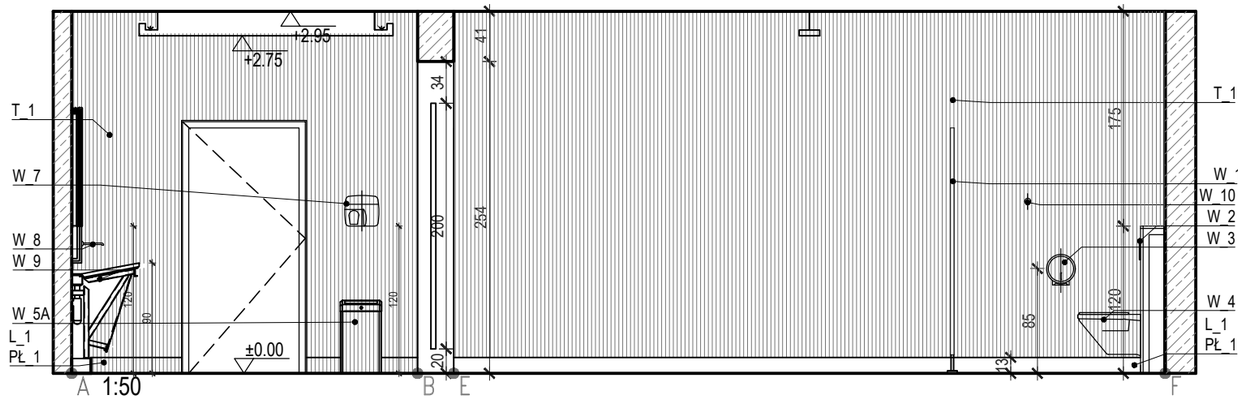


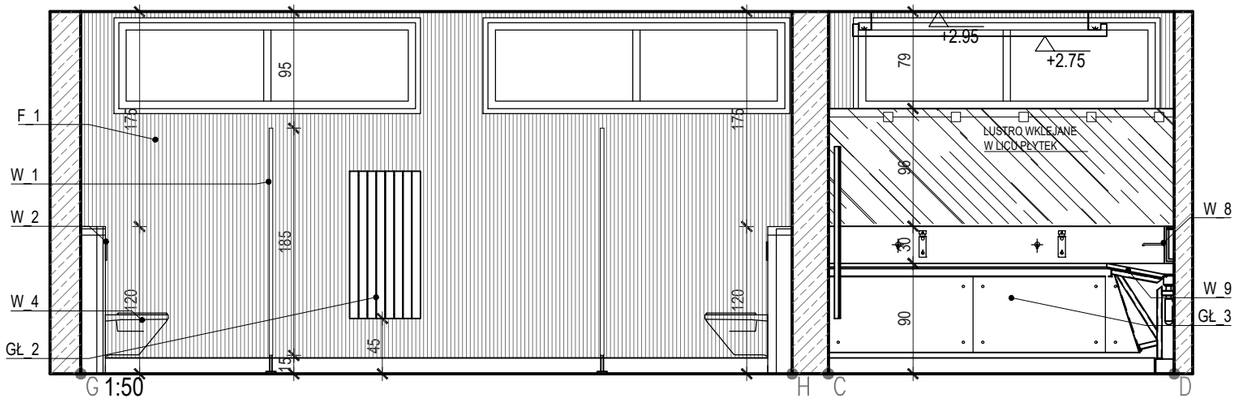


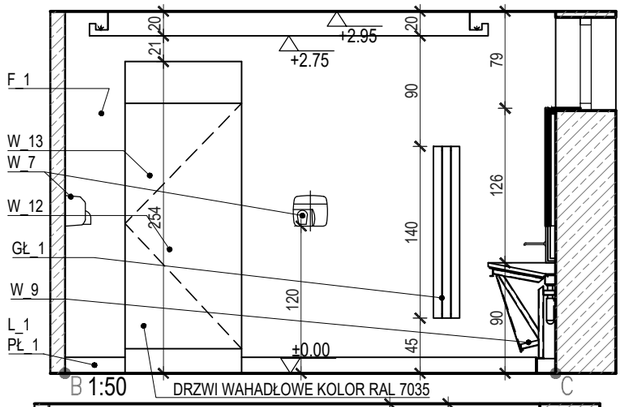

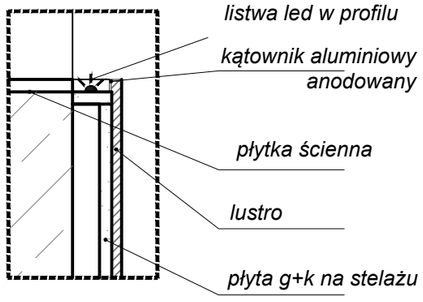

DET_1 1:10

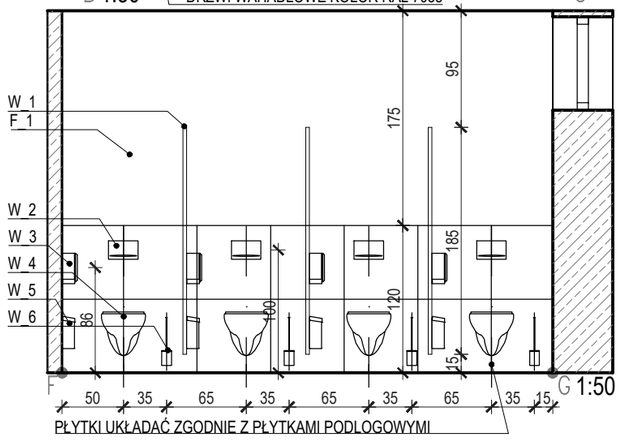

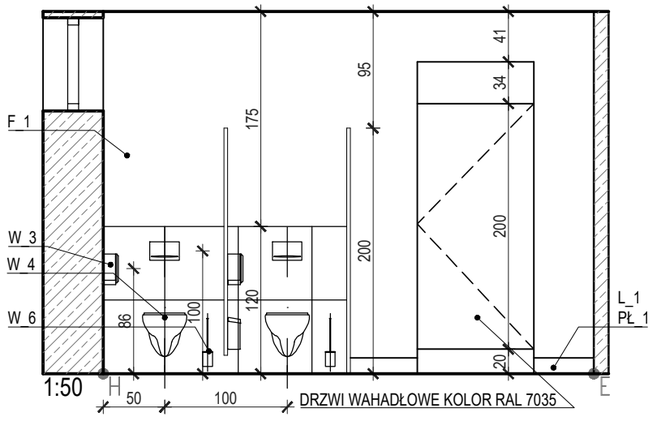

WYPOSAŻENIE	
SYMBOL	NAZWA
W_1	ŚCIANKA I DRZWI SYSTEMOWE H=200CM KOLOR SZARY RAL: 7035
W_2	PRZYCISK SPŁUKUJĄCY - BIAŁY
W_3	POJEMNIK NA PAPIER - STAL NIERDZEWNA
W_4	MISKA USTĘPOWA
W_5	KOSZ NA ŚMIECI W WC
W_5A	KOSZ NA ŚMIECI DUŻY
W_6	SZCZOTKA DO WC - STAL NIERDZEWNA
W_7	SUSZARKA DO RĄK - STAL NIERDZEWNA
W_8	BATERIA UMYWALKOWA ŚCIENNA - CHROMOWANA
W_9	MEBEL UMYWALKOWY ROBIONY WG RYS. DETALU 1.10.3
W_10	WIESZAK
W_11	PISUAR
W_12	DOZOWNIK NA MYDŁO STAL NIERDZEWNA
W_13	LUSTRO NA WYMIAR STAL NIERDZEWNA
W_14	KRATKI WENTYLACYJNE W KOLORZE ŚCIANY
W_15	PORĘCZ - STAL NIERDZEWNA
W_15A	PORĘCZ - STAL NIERDZEWNA
W_16	UMYWALKA PODWIESZANA DLA NIEPEŁNOSPRAWNYCH
W_17	MISKA USTĘPOWA DLA NIEPEŁNOSPRAWNYCH
W_18	LUSTRO DLA NIEPEŁNOSPRAWNYCH
W_19	BATERIA UMYWALKOWA STOJĄCA DLA NIEPEŁNOSPRAWNYCH
W_20	UMYWALKA PODWIESZANA
W_21	BATERIA UMYWALKOWA STOJĄCA
W_22	ŚCIANKA OSŁANIAJĄCA PISUARY
W_23	KRATKA WENTYLACYJNA BIAŁA
	GRZEJNIKI
GŁ_1	GRZEJNIK ŁAZIENKOWY KOLOR JASNO SZARY NP. VASCO M 302
GŁ_2	GRZEJNIK ŁAZIENKOWY KOLOR JASNO SZARY NP. VASCO M 302
	WYKOŃCZENIE ŚCIAN I PODŁÓG:
T_1	TAPETA 1 - WINYLOWA, CIEMNA Z FAKTURĄ
PŁ_1	PŁYTKA 60x60cm, KOLOR KREMOWY Z RYSUNKIEM KAMIENIA
PŁ_1	PŁYTKA 60x60cm, KOLOR JASNOSZARY GŁADKI
F_1	FARBA CZARNA RAL 9005
F_2	FARBA BIAŁA
L_1	LISTWA PRZYPODŁOGOWA Z PŁYTKI ZLICOWANA Z POW. ŚCIANY H=8CM; PŁYTKA PODŁOGOWA W DANYM POMIESZCZENIU
	ELEKTRYKA
E_1	LAMPA SUFITOWA WPUSZCZANA - OŚWIETLENIE OGÓLNE
E_2	LAMPA OŚWIETLENIE LINIOWE
E_3	LAMPA SUFITOWA SPOTLIGHT WBUDOWANA
E_4	LAMPA SUFITOWA SPOTLIGHT NATYNKOWA
E_5	LAMPA SUFITOWA NATYNKOWA - OŚWIETLENIE OGÓLNE
E_6	LAMPA SUFITOWA NATYNKOWA - OŚWIETLENIE OGÓLNE - ŁAZIENKA NP
	SZCZEGÓŁY WYPOSAŻENIA PATRZ - TABELA WYKOŃCZEŃ

RADEK GUZOWSKI
ARCHITEKT
02-640 Warszawa
ul. Woronicza 31/266
t/f: (22) 119 28 31

POCZĄTEK UKŁADANIA PŁYTEK
LISTWA OŚWIETLENIOWA
ISTNIEJĄCE ŚCIANY BUDYNKÓW
PROJEKTOWANE ŚCIANY ŻELBETOWE LUB Z BLOCZKÓW SILIKATOWYCH
ZAMUROWANIA I WYPEŁNIENIA
SUFIT POWIESZANY MALOWANY NA BIAŁO
TAPETA T1

Wszystkie wymiary i rzędne należy sprawdzić na budowie, w przypadku niezgodności pomiędzy projektem architektonicznym, projektami branżowymi a stanem istniejącym należy uzgodnić z projektantem.
Uwagi i opisy zamieszczone w części rysunkowej projektu stanowią integralną część niniejszego opracowania.
Projekt jest chroniony Prawem Autorskim (Dz.U.94/24/83).
Wszystkie informacje zawarte w tym projekcie stanowią własność intelektualną firmy "ARCHITEKT RADOSŁAW GUZOWSKI"
i nie wolno ich użyć ponownie i reprodukować bez pisemnej zgody wyżej wymienionej firmy.

TOALETY DAMSKIE - WIDOKI

SKALA 1:50
BRANŻA: ARCH. WN.

Projekt wykonawczy przebudowy budynku CEiIK (bryła C) wraz z zagospodarowaniem terenu na dz. ew. 15/1; obręb 109 przy ul. Kościńskiego w Olsztynie

UMOWA
FAZA PW
DATA 01.2017

INWESTOR: Centrum Edukacji i Inicjatyw Kulturalnych w Olsztynie, ul. Parkowa 1, 10-233 Olsztyn

AUTOR: mgr inż. arch. Radosław Guzowski
NR UPRAWNIEŃ 44/01/OL
PIECZĄTKA:
PODPIS

OPRACOWAŁ: inż. arch. Daryna Arastovich, inż. arch. Urszula Trawicka
PODPIS

SPRAWDZIŁ: mgr inż. arch. Katarzyna Białek
NR UPRAWNIEŃ WA-224/01
PIECZĄTKA:
PODPIS

UWAGI:

NR RYS. 1.11.2