
RADEK GUZOWSKI
ARCHITEKT
02-640 Warszawa
ul. Woronicza 31/266
tf. (22) 119 28 31

ISTNIEJĄCE ŚCIANY BUDYNKÓW
PROJEKTOWANE ŚCIANY ŻELBETOWE LUB Z BLOCZKÓW SILIKATOWYCH
ZAMUROWANIA I WYPEŁNIENIA
KRATKI NAWIEWNE W KOLOR - SZARY RAL 7042
PUNKTY OŚWIETLENIOWE WBUDOWANE WG PROJEKTU ELEKTRYKI

WYKOŃCZENIE SUFITU:
- SUFIT RZECZYWISTY, MALOWANY NA CZARNO KOLOR RAL 9005

S6 - SUFIT PODWIESZANY
SUFIT PEŁNY, MALOWANY W KOLORZE RAL7042 PROFILOWANY WYKONANY Z G-K 12,5 MM, Z KATAMI PŁASZCZYZN WSPOMAGAJĄCYMI RÓWNOMIERNIE ROZPROWADZANIE DŹWIĘKU Z ESTRADY W KIERUNKU PUBLICZNOŚCI. OD WEWNĄTRZ WYŁOŻONY WARSTWĄ SPECJALNEJ WEŁNY AKUSTYCZNEJ 50 MM O GĘSTOŚCI DO 20 KG/M3.

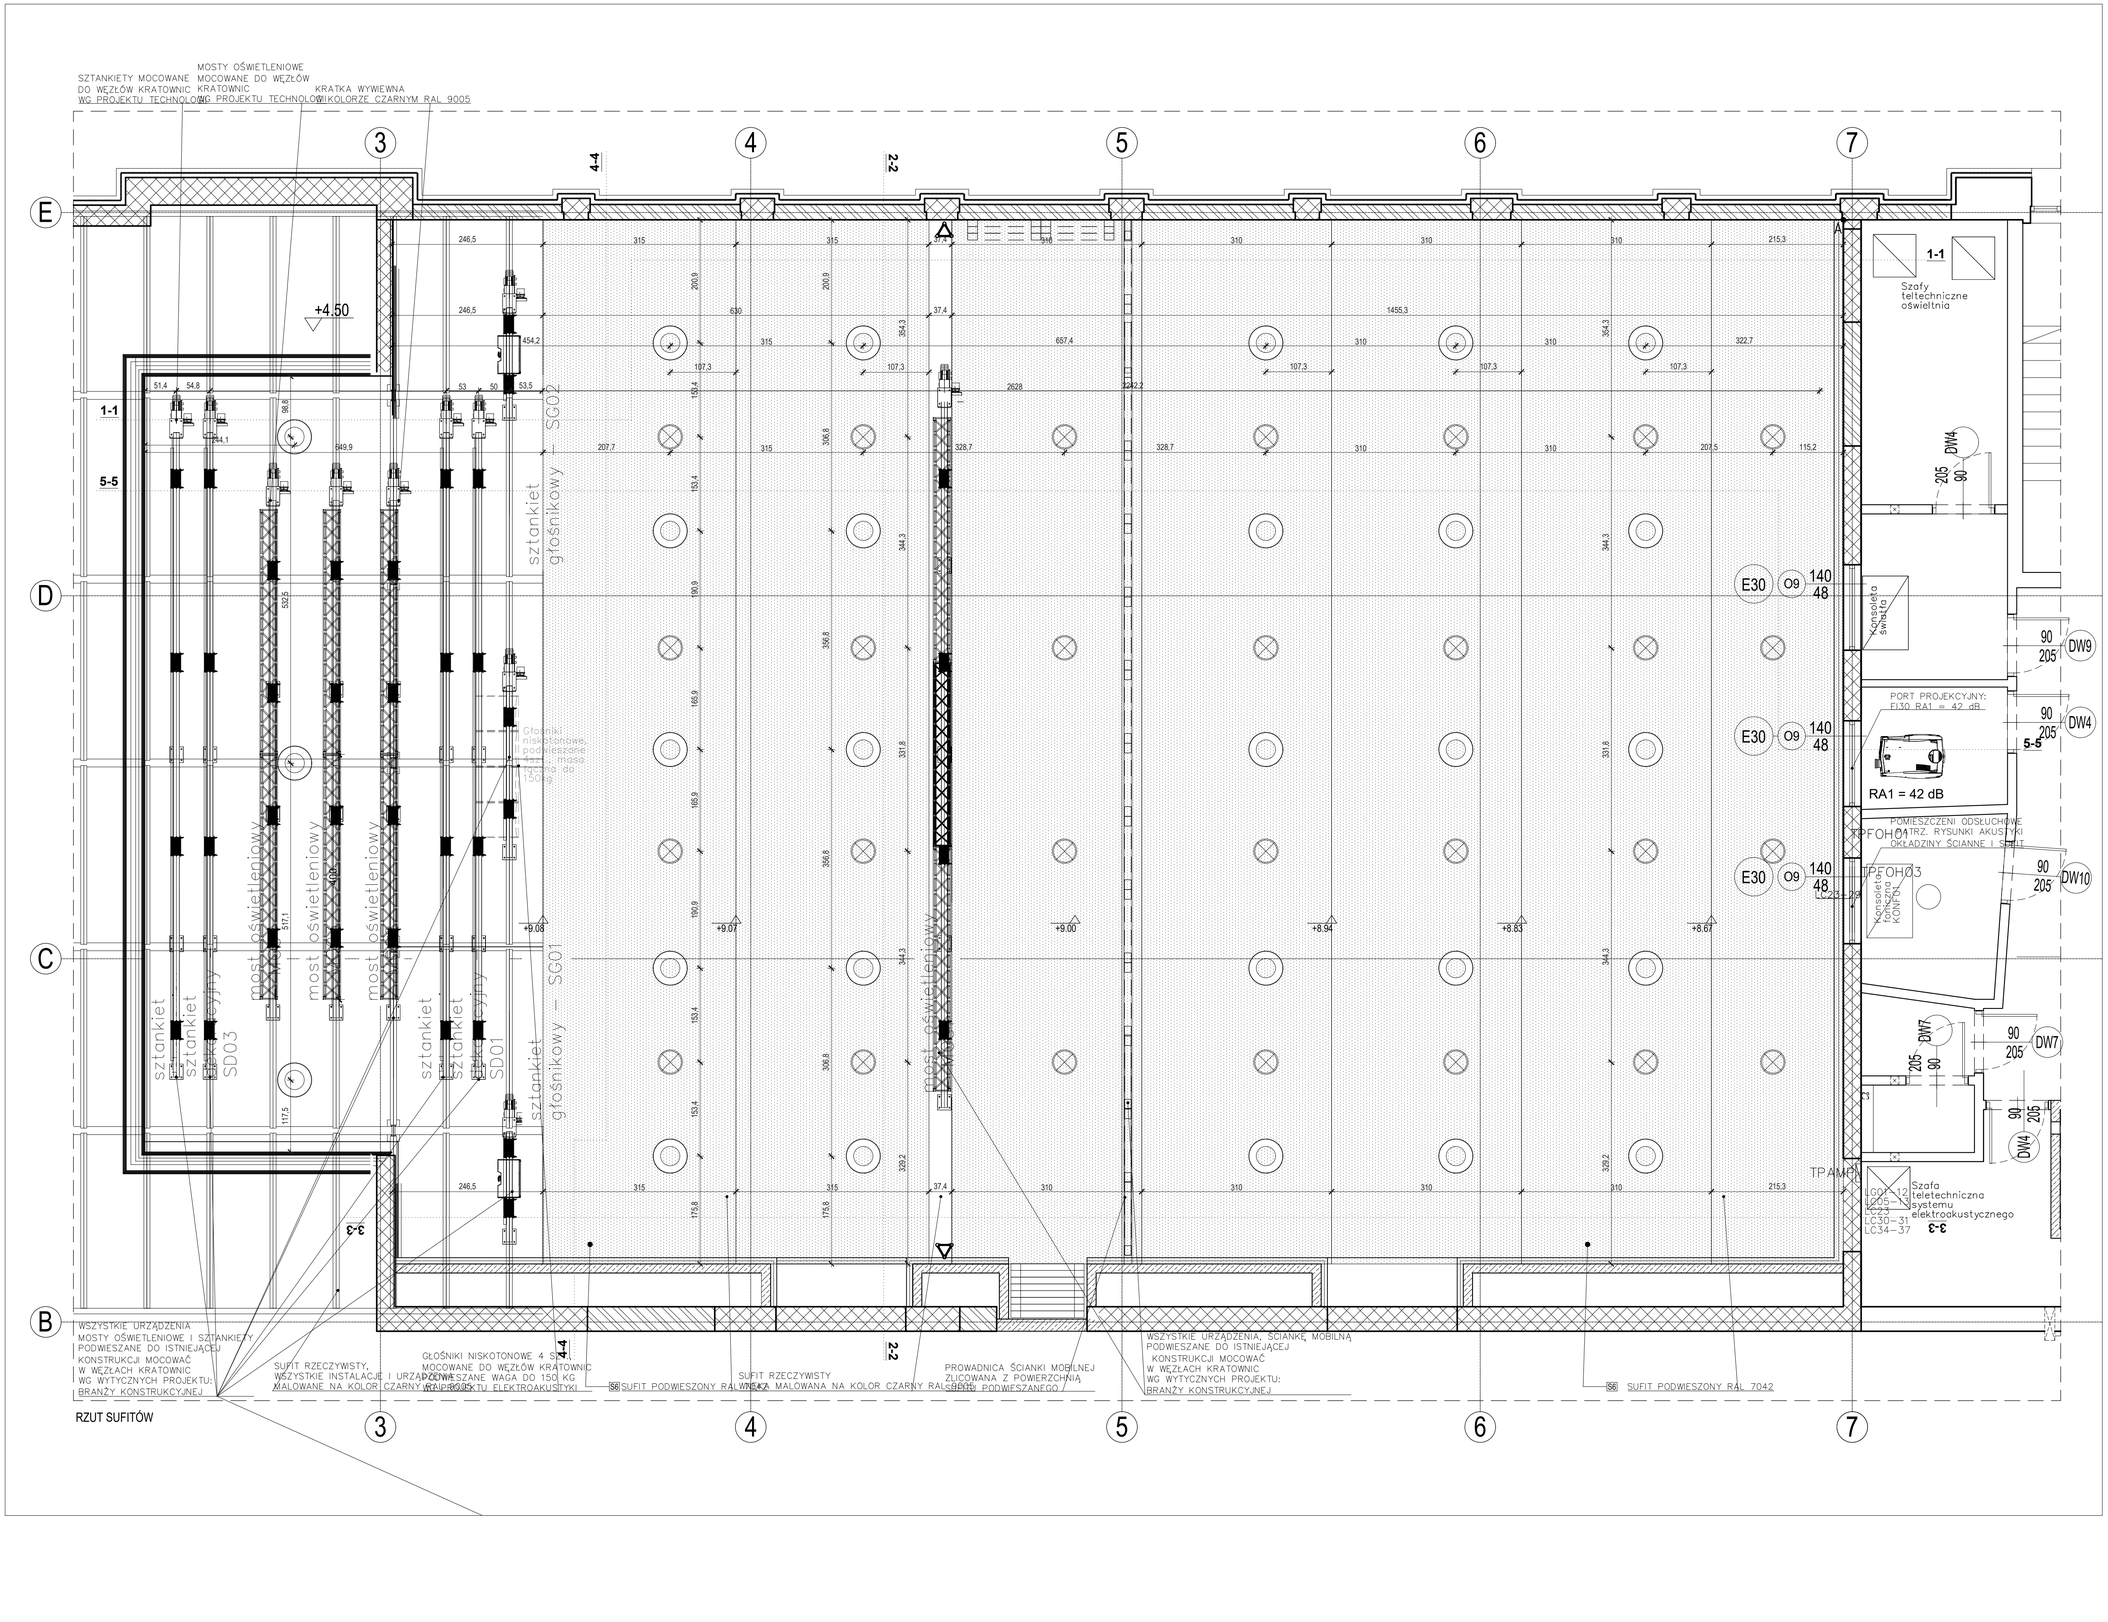

RZUT SUFITÓW

Wszystkie wymiary i rzędne należy sprawdzić na budowie, w przypadku niezgodności pomiędzy projektem architektonicznym, projektami branżowymi a stanem istniejącym należy uzgodnić z projektantem.
Uwagi i opinie zamieszczone w części rysunkowej projektu stanowią integralną część niniejszego opracowania.
Projekt jest chroniony Prawem Autorskim (Dz.U.94/24/83).
Wszystkie informacje zawarte w tym projekcie stanowią własność intelektualną firmy "ARCHITEKT RADOSŁAW GUZOWSKI"
i nie wolno ich użyć ponownie i reprodukować bez pisemnej zgody wyżej wymienionej firmy.

RZUT SUFITU	SKALA 1:50
	BRANŻA: ARCH.
Projekt wykonawczy przebudowy budynku CEiIK (bryła C) wraz z zagospodarowaniem terenu na dz. ew. 15/1; obręb 109 przy ul. Kościńskiego w Olsztynie	UMOWA
	FAZA PW
	DATA 01.2017
INWESTOR: Centrum Edukacji i Inicjatyw Kulturalnych w Olsztynie ul. Parkowa 1, 10-233 Olsztyn	
AUTOR: mgr inż. arch. Radosław Guzowski	NR UPRAWNIEŃ 44/01/OL
PIECZĄTKA:	PODPIS
OPRACOWAŁ: inż. arch. Daryna Arastovich, inż. arch. Urszula Trawicka	PODPIS
SPRAWDZIŁ: mgr inż. arch. Katarzyna Białek	NR UPRAWNIEŃ WA-224/01
PIECZĄTKA:	PODPIS
UWAGI:	NR RYS. 2.08.2