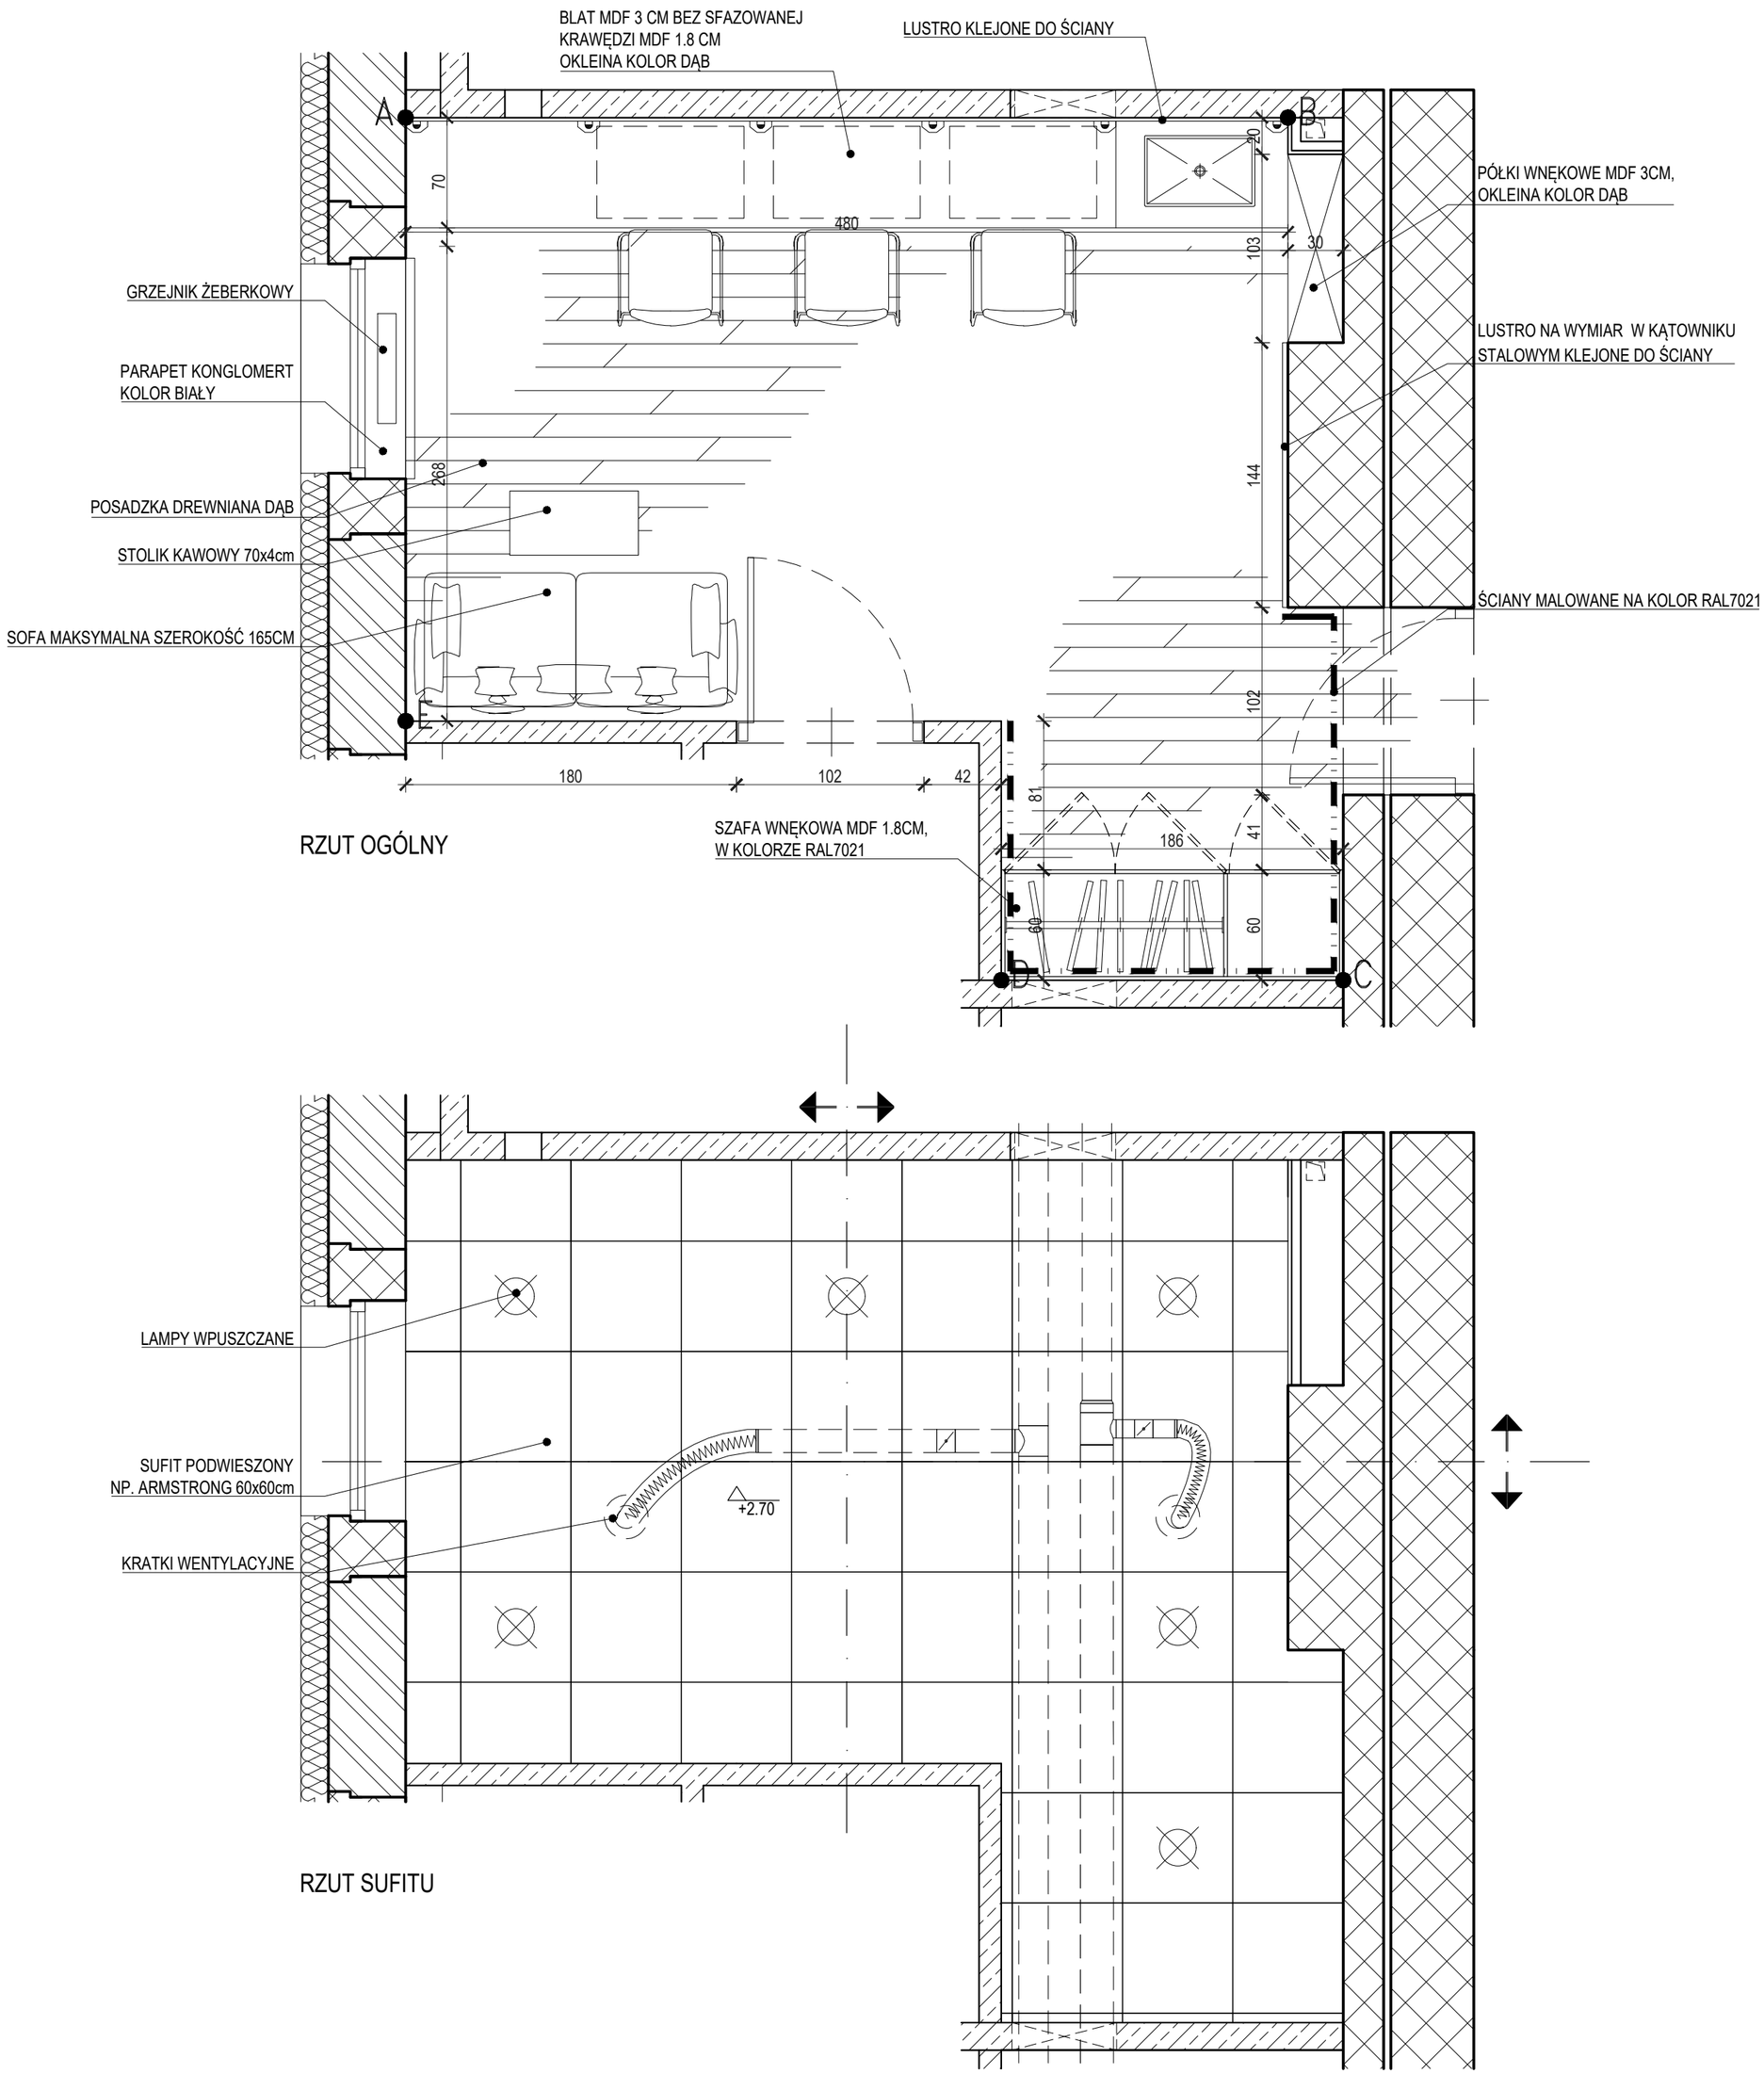


RZUT OGÓLNY

RZUT SUFITU

RADEK GUZOWSKI
ARCHITEKT
02-640 Warszawa
ul. Woronicza 31/266
t/f: (22) 119 28 31

Wszystkie wymiary i rzędne należy sprawdzić na budowie, w przypadku niezgodności pomiędzy projektem architektonicznym, projektami branżowymi a stanem istniejącym należy uzgodnić z projektantem.
Uwagi i opisy zamieszczone w części rysunkowej projektu stanowią integralną część niniejszego opracowania.
Projekt jest chroniony Prawem Autorskim (Dz.U.94/24/83).
Wszystkie informacje zawarte w tym projekcie stanowią własność intelektualną firmy "ARCHITEKT RADOSŁAW GUZOWSKI" i nie wolno ich użyć ponownie i reprodukować bez pisemnej zgody wyżej wymienionej firmy.

GARDEROBA, RZUTY	SKALA 1:30
	BRANŻA: ARCH. WNĘTRZA
Projekt wykonawczy przebudowy budynku CEiIK (bryła C) wraz z zagospodarowaniem terenu na dz. ew. 15/1; obręb 109 przy ul. Kościńskiego w Olsztynie	UMOWA
	FAZA PW
	DATA 01.2017
INWESTOR: Centrum Edukacji i Inicjatyw Kulturalnych w Olsztynie, ul. Parkowa 1, 10-233 Olsztyn	
AUTOR: mgr inż. arch. Radosław Guzowski	NR UPRAWNIEŃ 44/01/OL
PIECZĄTKA:	PODPIS
OPRACOWAŁ: inż. arch. Daryna Arastovich, inż. arch. Urszuła Trawicka	PODPIS
SPRAWDZIŁ: mgr inż. arch. Katarzyna Białek	NR UPRAWNIEŃ WA-224/01
PIECZĄTKA:	PODPIS
UWAGI:	NR RYS. 2.15.1