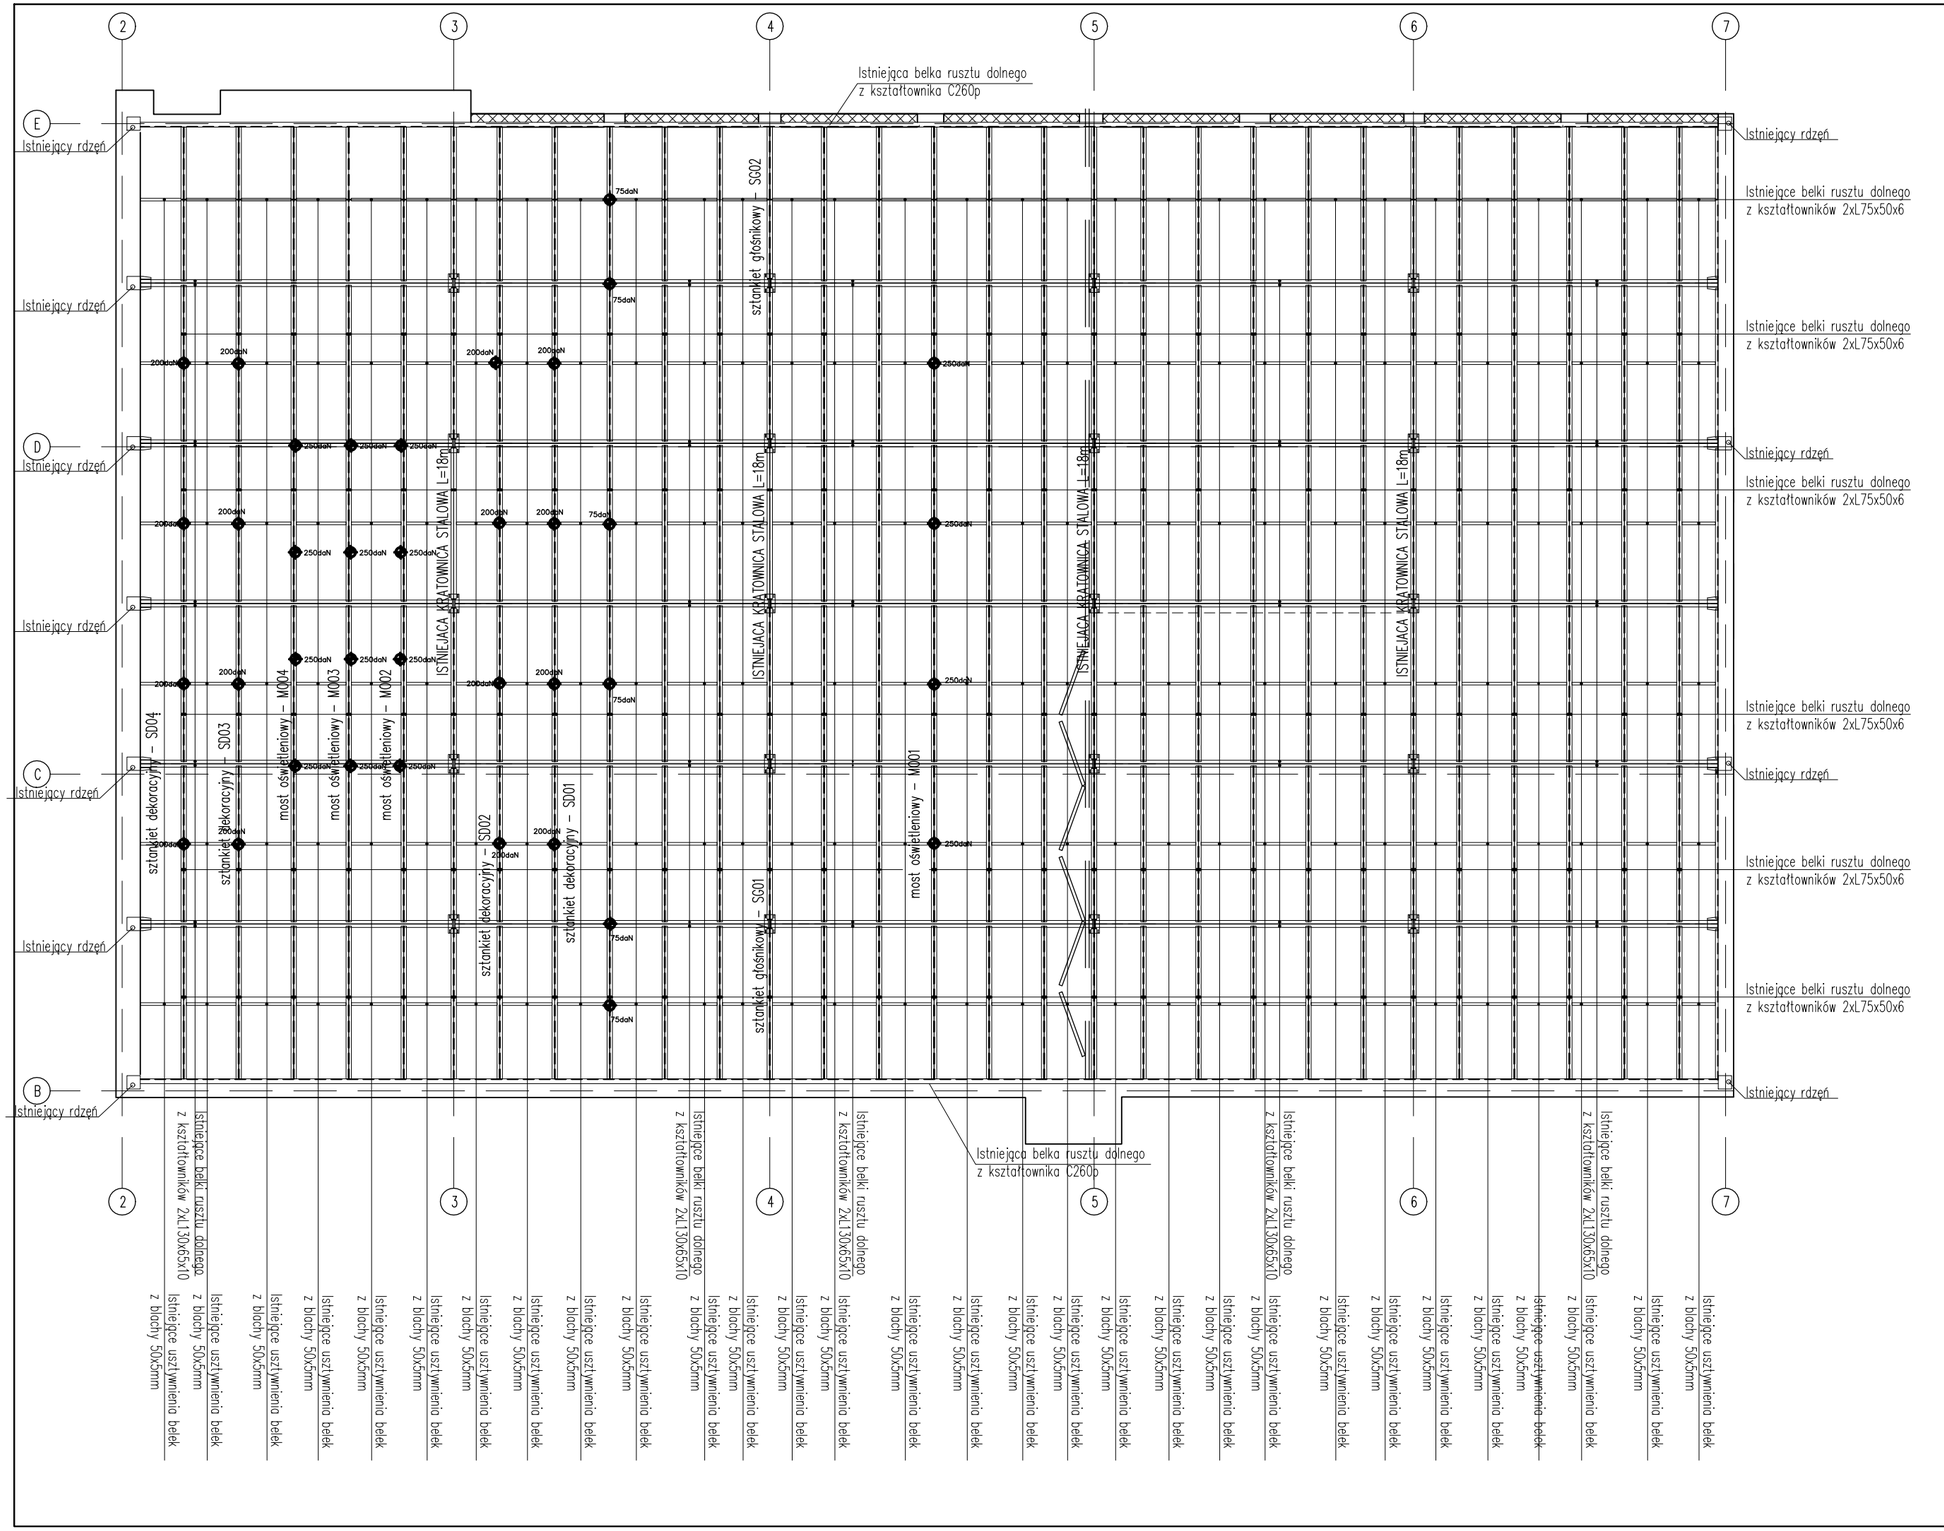


RADEK GUZOWSKI
ARCHITEKT

02-640 Warszawa
ul. Woronicza 31/286
tel: (22) 119 28 31

UWAGA:

1. Rysunek rozpatrywać łącznie z pozostałymi rysunkami i opisem technicznym konstrukcji oraz z projektem architektury i pozostałymi projektami branżowymi.
2. Przed przystąpieniem do obciążenia stropu sprawdzić stan rusztu dolnego, kratownicy oraz rusztu górnego, a w szczególności stan połączeń spawanych.
3. Nie zezwala się na przekraczanie dopuszczalnych wartości reakcji podanych na rysunku oraz lokalizowania elementów na płąskownikach.
4. Zezwala się na podwieszanie elementów między elementami rusztu na podkonstrukcjach jeżeli wartość reakcji oraz miejsce przyłożenia sił nie odbiegają od miejsc i wartości zaznaczonych na rysunku.
5. Dokładna lokalizacja podwieszeń według rysunku technologicznego.

Wszystkie wymiary i rzędne należy sprawdzić na budowie, w przypadku niezgodności pomiędzy projektem architektonicznym, projektami branżowymi a stanem istniejącym należy uzgodnić z projektantem.
Uwagi i opisy zamieszczone w części rysunkowej projektu stanowią integralną część niniejszego opracowania.
Projekt jest chroniony Prawem Autorskim (Dz.U.94/24/83).
Wszystkie informacje zawarte w tym projekcie stanowią własność intelektualną firmy "ARCHITEKT RADOSŁAW GUZOWSKI" i nie wolno ich użyć ponownie i reprodukować bez pisemnej zgody wyżej wymienionej firmy.

SCHEMAT DOPUSZCZALNYCH OBCIĄŻEŃ RUSZTU

SKALA 1:100

BRANŻA: KONSTRUKCJA

UMOWA

Projekt budowlany przebudowy budynku CEIIK (bryła C) wraz z zagospodarowaniem terenu na dz. ew. 15/1; obręb 109 przy ul. Kościńskiego w Olsztynie

FAZA PW

DATA 01.2017

INWESTOR: **Centrum Edukacji i Inicjatyw Kulturalnych w Olsztynie, adres siedziby: ul. Parkowa 1, 10-233 Olsztyn NIP 739-05-15-602 Regon: 510983060**

AUTOR: mgr inż. Maciej Wasiela — NR UPRAWNIEŃ: LOD/1261/POOK/09

PIECZĄTKA:

PODPIS

OPRACOWAŁ: mgr inż. Łukasz Kwiatkowski — PODPIS

SPRAWDZIŁ: mgr inż. Krzysztof Chojnacki — NR UPRAWNIEŃ: LOD/1620/POOK/11

PIECZĄTKA:

PODPIS

UWAGI:

NR RYS. **K-6**