


ŁAWKA Ł1 RZUT

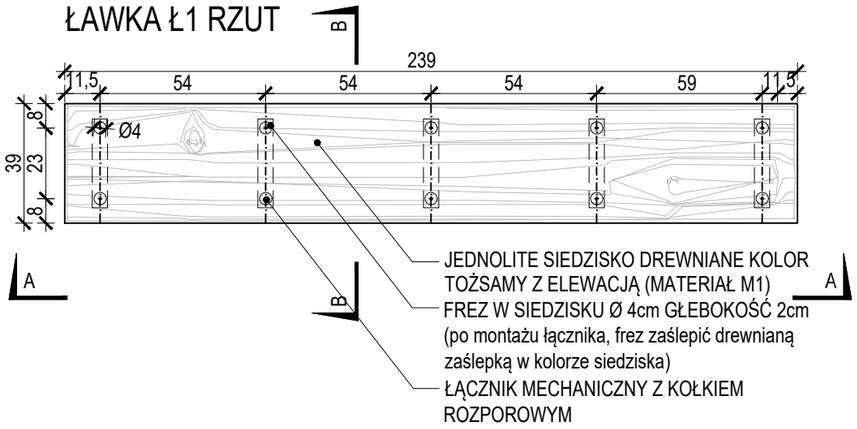

ŁAWKA Ł1 WIDOK A-A

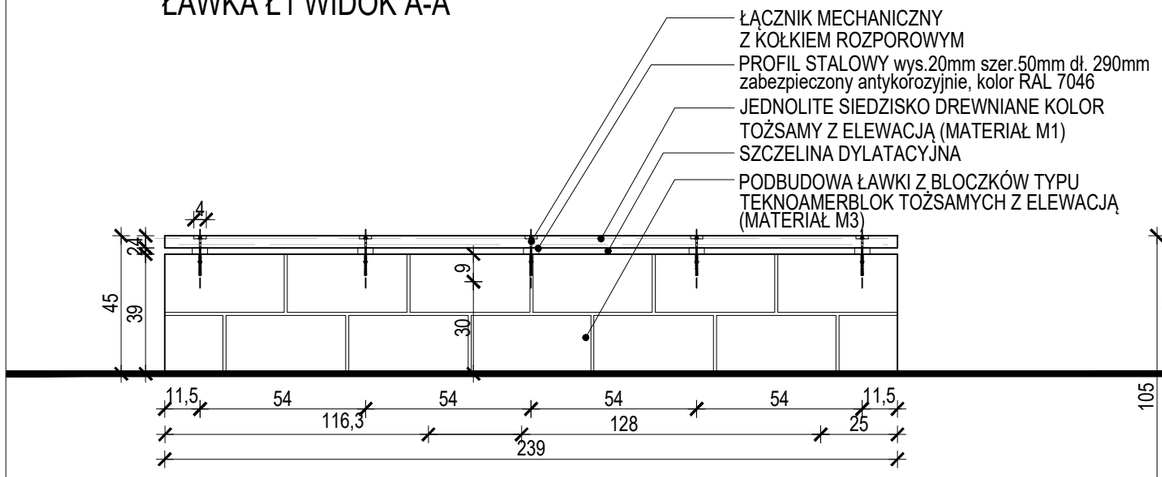

ŁAWKA Ł1 PRZEKRÓJ B-B

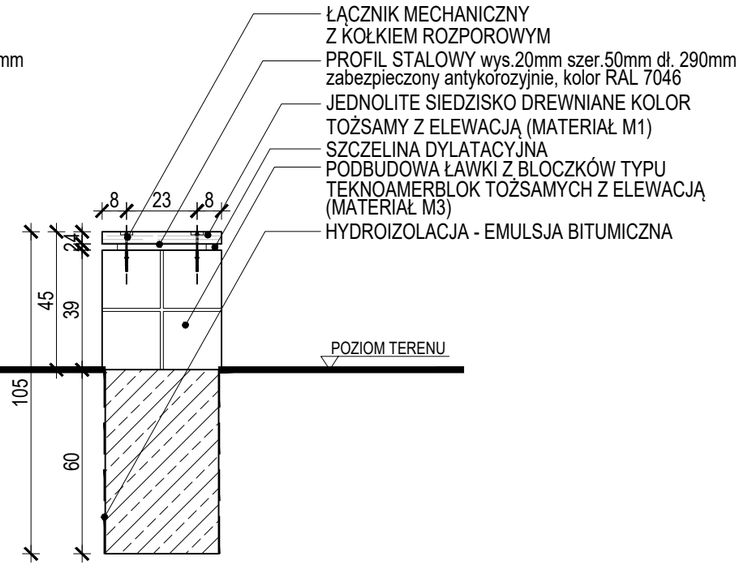

RADEK GUZOWSKI
ARCHITEKT
02-640 Warszawa
ul. Woronicza 31/266
t/f: (22) 119 28 31

Wszystkie wymiary i rzędne należy sprawdzić na budowie, w przypadku niezgodności pomiędzy projektem architektonicznym, projektami branżowymi a stanem istniejącym należy uzgodnić z projektantem.
Uwagi i opisy zamieszczone w części rysunkowej projektu stanowią integralną część niniejszego opracowania. Projekt jest chroniony Prawem Autorskim (Dz.U.94/24/83).
Wszystkie informacje zawarte w tym projekcie stanowią własność intelektualną firmy "ARCHITEKT RADOSŁAW GUZOWSKI" i nie wolno ich użyć ponownie i reprodukować bez pisemnej zgody wyżej wymienionej firmy.

ZAGOSPODAROWANIE TERENU DETAL ŁAWKI Ł1	SKALA 1:20 BRANŻA: ARCH.
Projekt wykonawczy przebudowy budynku CEiIK (bryła C) wraz z zagospodarowaniem terenu na dz. ew. 15/1; obręb 109 przy ul. Kościńskiego w Olsztynie	UMOWA FAZA PW DATA 01.2017
INWESTOR: Centrum Edukacji i Inicjatyw Kulturalnych w Olsztynie ul. Parkowa1,10-233 Olsztyn	
AUTOR: mgr inż. arch. Guzowski PIECZĄTKA:	NR UPRAWNIEŃ 44/01/OL PODPIS
SPRAWDZIŁ: mgr inż. arch. Katarzyna Białek PIECZĄTKA:	NR UPRAWNIEŃ WA-224/01 PODPIS
OPRACOWAŁ: inż. arch. Urszula Trawicka	NR RYS. Z-02